


- MERKINNÄT**
- Asfaltti, ajorata
  - Asfaltti, jkpp
  - Asfaltti, pp (punainen sirotepintaus)
  - Nurmetus / hulevesien käsittelyyn soveltuva alue
  - Betonikiviverhous, harmaa
  - Sorapäälyste, jkp
  - Maanpeiteperenna, matala
  - Maanpeitepensas, matala
  - Heinäistutus
  - Reunakivi, korkeus 12cm
  - Madallettu reunakivi, korkeus 0 cm / luiskattu reunakivi
  - Reunakivetön ajoradan reuna
  - Suunniteltu saloja ja salaajaputken tarkastuskaivo 315 M
  - Suunniteltu huleveden tarkastuskaivo ja hulevesiviemäri
  - Suunniteltu hulevesikaivo, riitälänsi / kiitaksi
  - Suunniteltu valaisin
  - Nykyinen valaisin
  - Poistettava valaisin
  - Nykyinen havu-/lehtipuu
  - Poistettava lehtipuu
  - Köynnös
  - Suunniteltu suojaikaide, kevyenliikenteenväylä
  - ME 1 Meluste, tb-sokkeli, näkyvän sokkelpinnan korkeus 500 mm
  - ME 2 Meluste, tb-sokkeli, näkyvän sokkelpinnan korkeus 800 mm
  - ME 3 tb-melukaide, korkeus 1,2m (alkukukayttävän kohdalla asennetaan reunapalkin päälle)

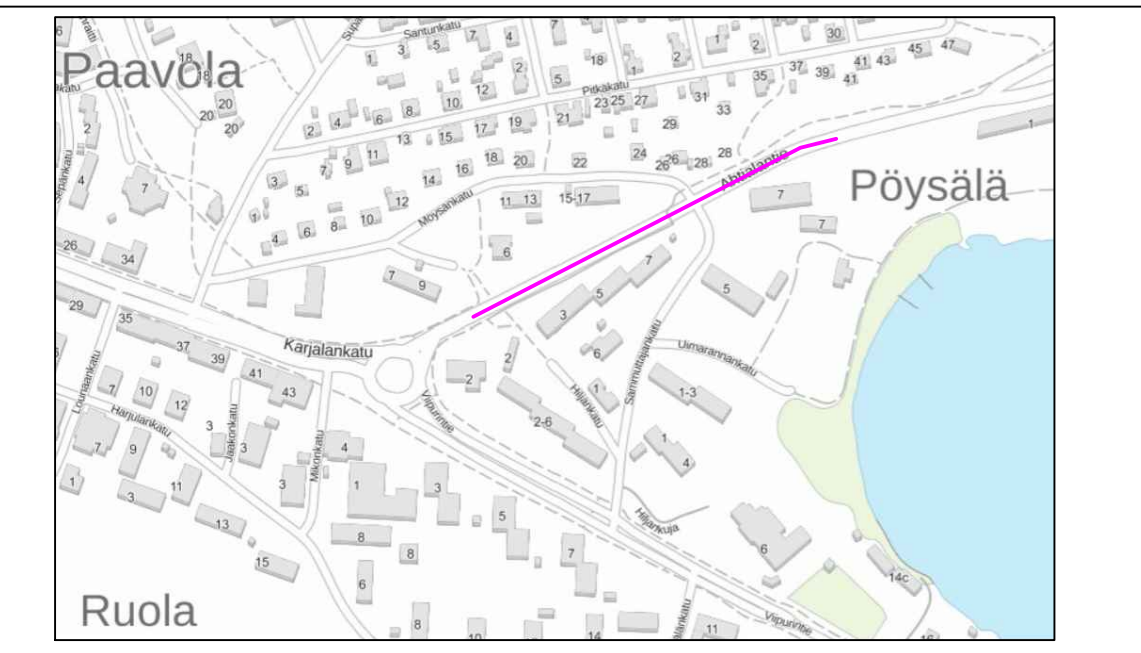

Lyhenne	Tieteellinen nimi	Suomenkielinen nimi	Taimikoko	Taimi-tyyppi	Taimiväli	kpl/m2	kpl
<b>KASVILUETTELO</b>							
Ri gl	<b>LEHTIPENSAAT</b> Ribes glandulosum	piikkuherukka	20-40	at	70 cm	2	74
St in	Stephanandra incisa 'Crispa'	seppelvarpu	20-40	at	70 cm	2	90
<b>PERENNAT</b>							
Bl of	Bistorta officinalis 'Suberba'	Isokonnanyrtti	P9	at	40 cm	6	84
Gr ma	Geranium macrorrhizum 'Spessart'	Tuoksukurjenpolvi	P9	at	35 cm	8	106
<b>HEINÄT</b>							
Ca ac	Calamagrostis x acutiflora 'Kari Foerster'	Koristekastikka	P11	at	40 cm	6	120
<b>KÖYNNÖKSET</b>							
Pa in	Parthenocissus inserta	säleikkövilivini	P13	at	suunnitelman mukaisesti		4
Cl su	Clematis 'Summer Snow'	Lumikärhu	P13	at	suunnitelman mukaisesti		6
at=astataimi Ruukku P9 = 0,5 litraa Ruukku P11 = 1,1 litraa Ruukku P13 = 1,6 litraa							

C	Sv-viemäreiden uusiminen	PAh	3.11.2020
B	Sv 500 B uusiminen Sämmtajankadun kohdalla	PAh	31.8.2020
A	Luiskatut reunatuet, pp-ylytys reunakivetön	PAh	28.2.2020
TUNNUS MUUTOS		NIMIM.	PAIVÄYS

Muutos		ETRS-GK26 / N2000	
Tela			
Nähtävillä			
Kohteen nimi: Ahtialantie plv 0-340 -asemapiirustus		16 Möysä	Mittakaava: 1:500
Suunnittelija: Rakennussuunnitelma		WSP Jani Heikura Jari Usvajärvi	
LAHDEN KAUPUNKI, TEKNINEN JA YMPÄRISTÖTOIMIALA KAUPUNKIYMPÄRISTÖ		Liittyi: -	Piirustusnumero: 2018-12-104-K
Suunnitelman päiväys: 23.8.2019		Mika Lastikka	