



W:\1366\lahti\1510053890_Orimattilankatu-Lakkitehtaantie-tyyppipoikkileikkaukset_Lakkitehtaantie.dwg


LAKKITEHTAANTIE

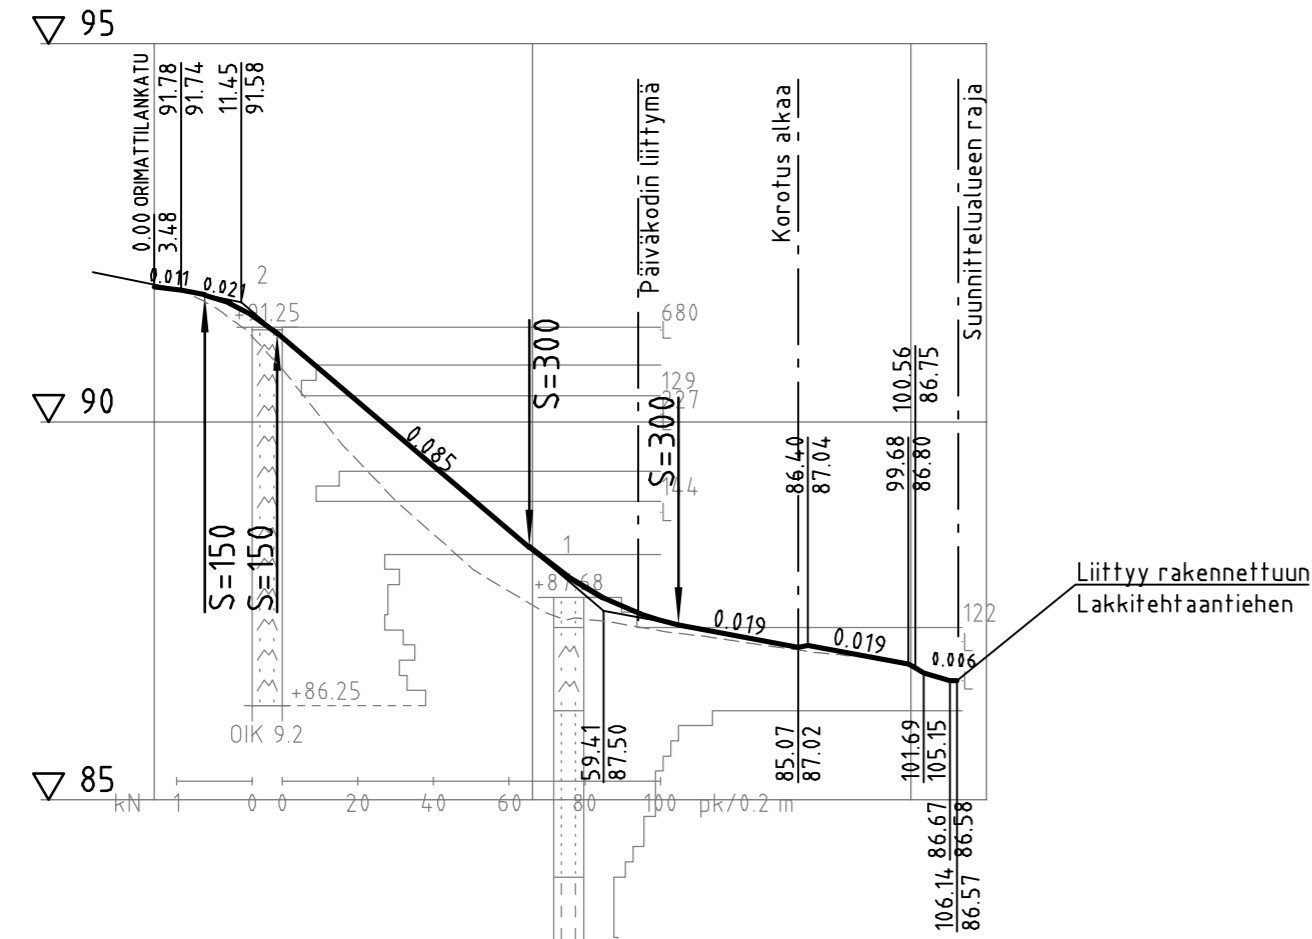


Päällysrakenne
Putkien perustamistapa
Kaivantokalveus/tuenta
Matka

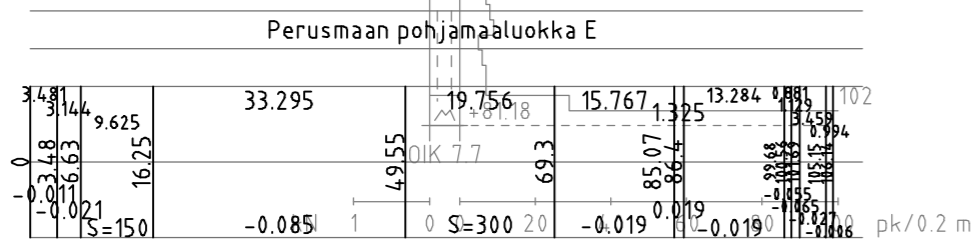


Kalveus / pyörästysäde

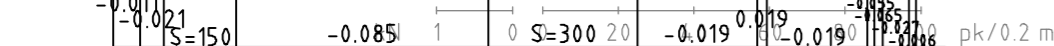


Tasausviivan korkeus

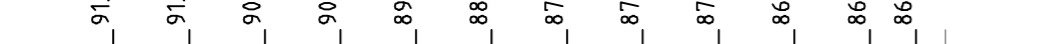


Maanpinnan korkeus

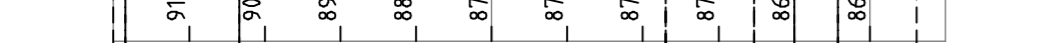


Kaarevuus

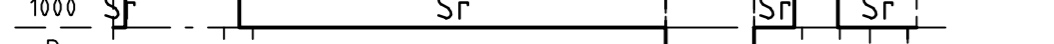


Ajoradan sivukalveus

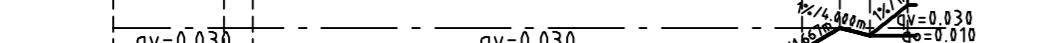

LAKKITEHTAANTIE
TYYPPIPOIKKILEIKKAUS 1:100
PL 30

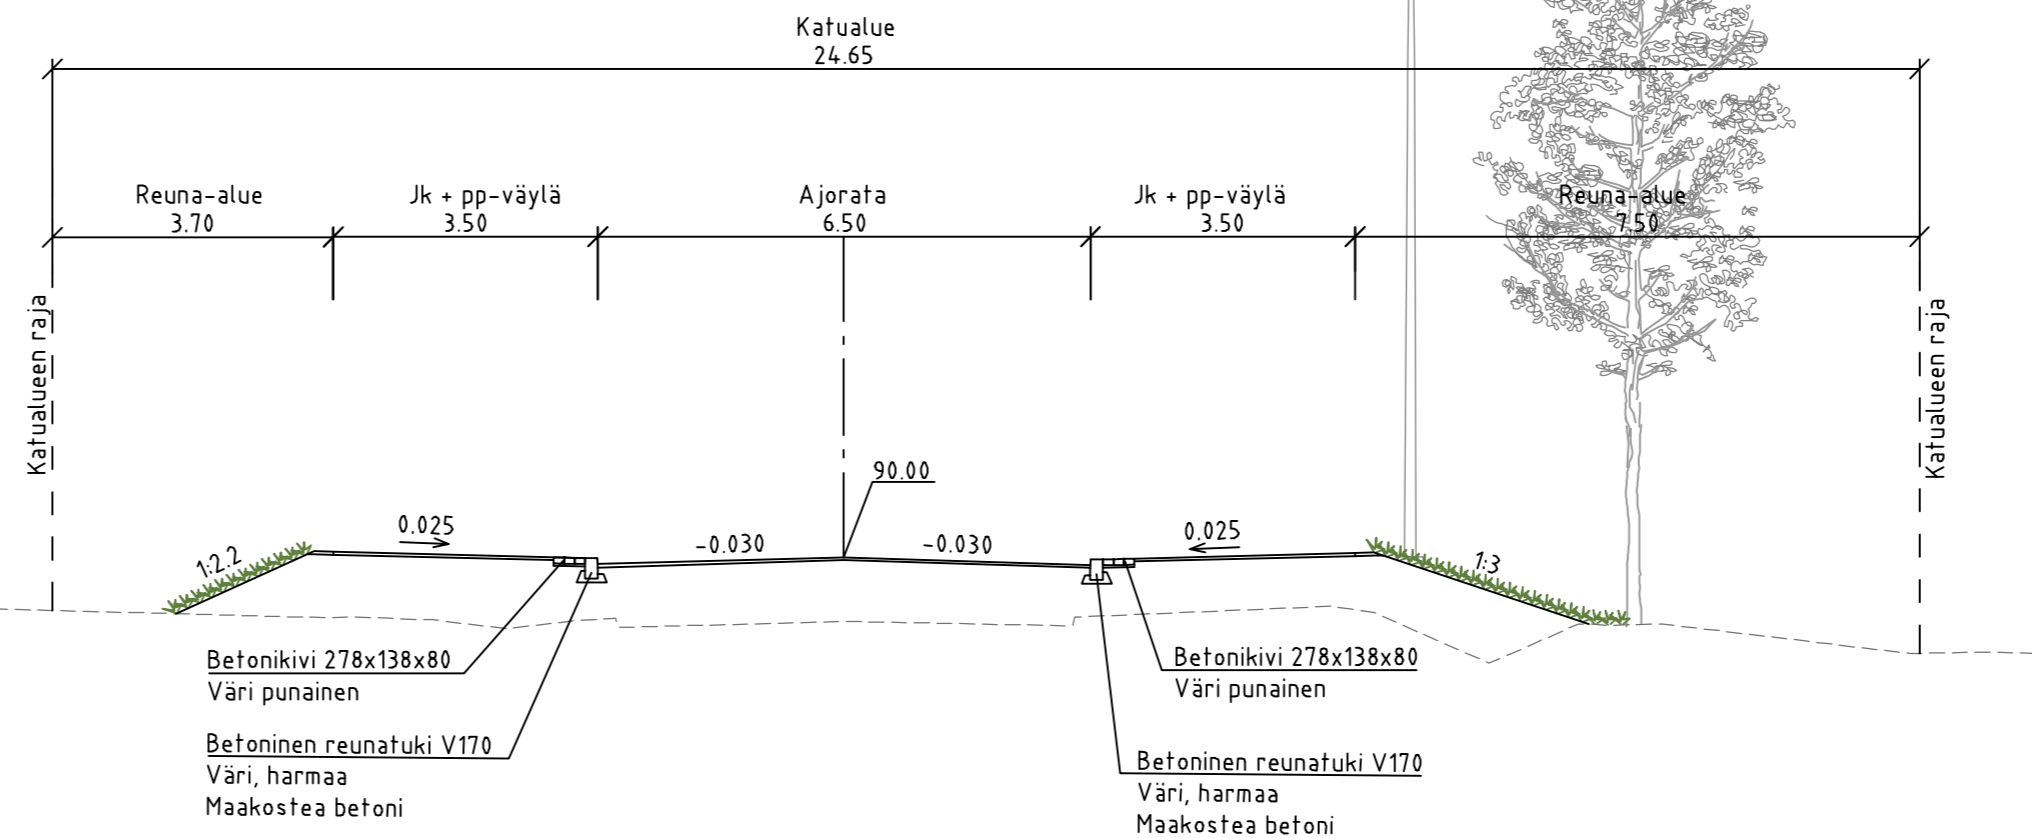

LAKKITEHTAANTIE
TYYPPIPOIKKILEIKKAUS 1:100
PL 65

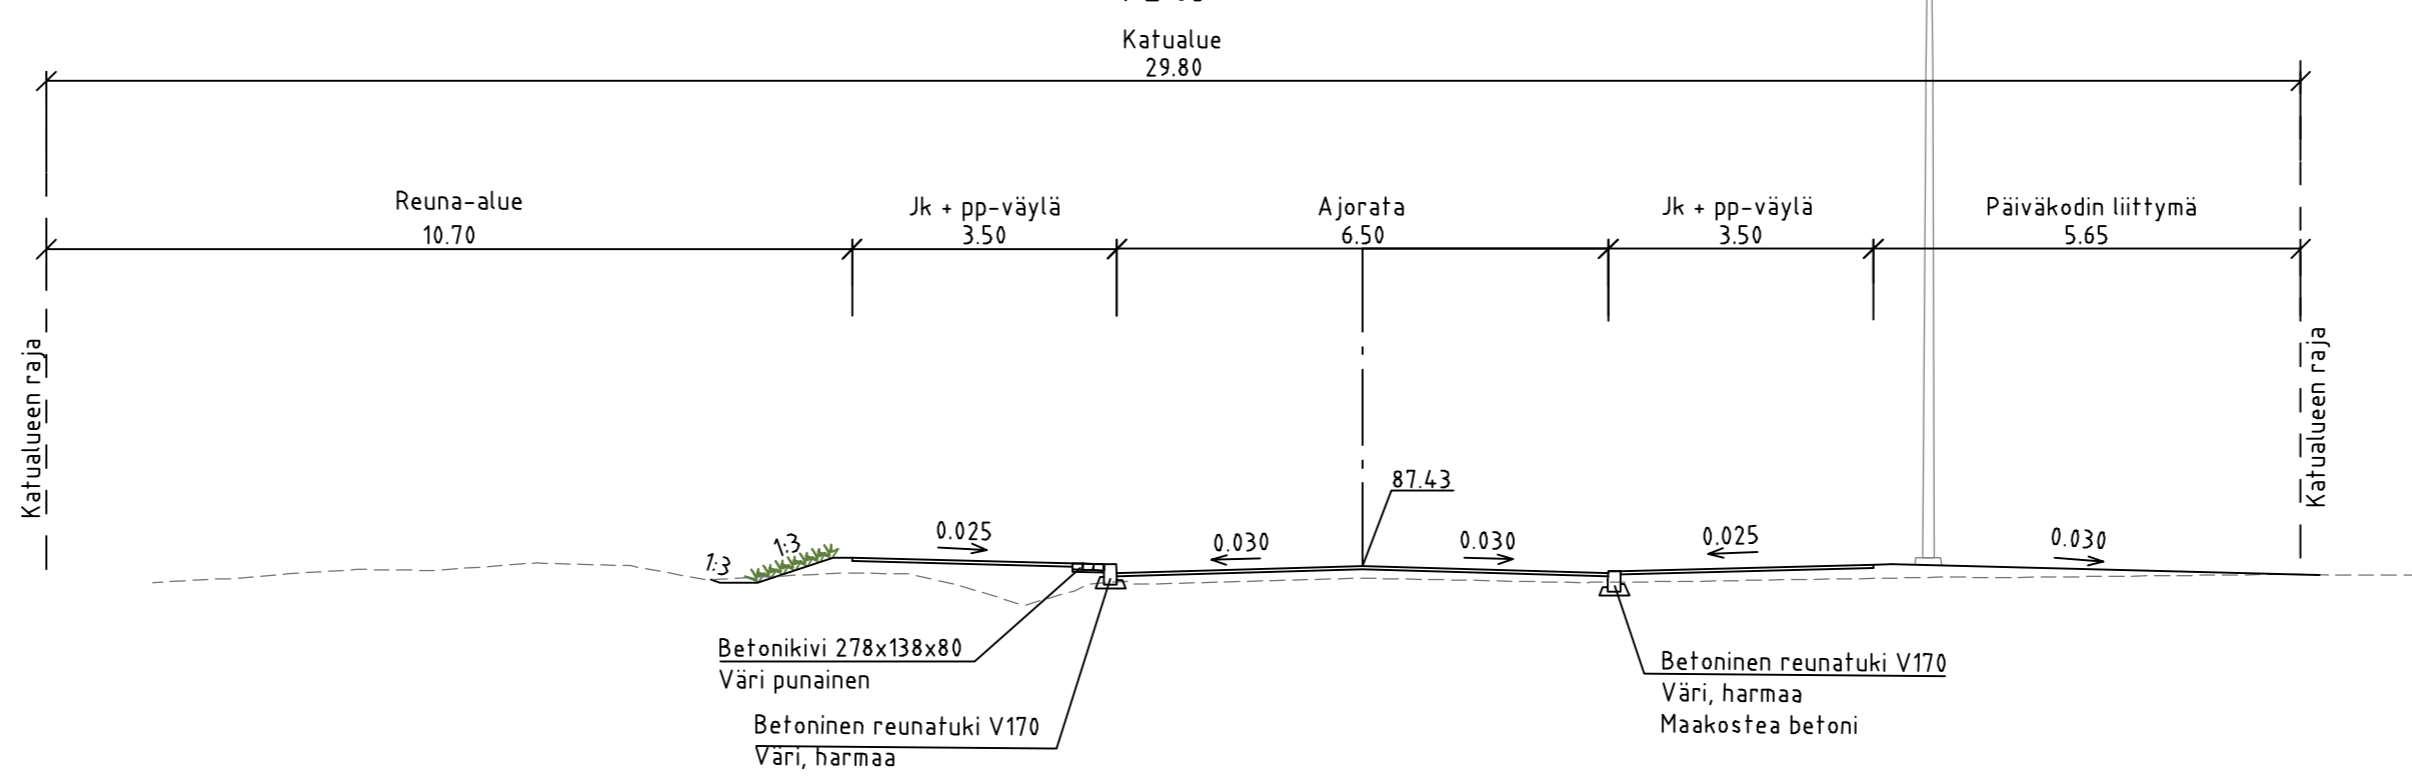

Tunn.	Lukum.	Muutos	Nimim.	Päiväys
RAMBOLL		Ramboll Niemenkatu 73 15140 LAHTI puh. 020 755 611 www.ramboll.fi	Suunn.ala TKA Piiustusnrno 2020-13-202-K	Työnro 1510053890 Mittakaava 1:1000/1:100, 1:100 Muutos
hyv.	K. Mönkäre		piir. HEILI	suunn. T. Väyrynen pvm 16.4.2021
Muutos				
Tela				
Nähtävillä ETRS-GK26 / N2000				
Kohteen nimi: Lakkitehtaantie Pituusleikkaus ja tyyppipoikkileikkaukset			Kaupunginosatunnus: 3 Paavola	
Suunnitelmalaji: Katusuunnitelma			Suunnittelija: Ramboll	Mittakaava: 1:1000/1:100, 1:100
LAHDEN KAUPUNKI, KAUPUNKIYMPÄRISTÖN PALVELUALUE KUNNALLISTEKNIikka			Liittyy: 2020-13-101-K	
Suunnitelman päivämäärä: 16.4.2021			Piiustusnumero: 2020-13-202-K	
			Mika Lastikka	