
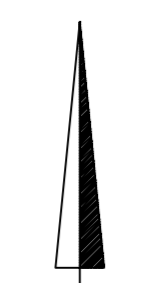


**MERKINTÖJEN SELITYKSET**

	ajorata		asfaltin reuna
	jk-pp-tie		reunatuki
	jk-tie		reunatuki madallettu, reunatuki luiskattu
	pp-tie		reunatuki upotettu
	noppakivi, harmaa		ritiläkaivo, hulevesiviemäri, hulevesikaivo
	betonikivi, punamusta		rummupää, hulevesiviemäri
	nupukivi, valkoinen		oja, virtausuunta
	murske		säilytettävä havupuu
	kenttäkiveys		säilytettävä lehtipuu
	lehtipensisaitus		poistettava puu
	nurmi		istutettava lehtipuu
			istutettava lehtipuu rungonsuojalla
			valaisin, ohjeellinen sijainti
			valaisin, ohjeellinen sijainti
			valaisin, nykyinen

Turn.	Lukum.	Muutos	Suunnitelma	Projekti	Nimi	Päiväys
			<b>RAMBOLL</b>	Ramboll Niemenkatu 73 15140 LAHTI puh. 020 755 611 www.ramboll.fi	<b>TKA</b> Projektinumero <b>2020-13-101-K</b>	Rittassa 1:500 Mittakaava
tyv.			K. Mönkäre	suunn.	HEILI R. Martikainen, T. Väyrynen	pvm 16.4.2021
Muutos						
Tela						
Nähtävillä					ETRS-GK26 / N2000	
Kohteen nimi			Orimattilankatu, Lakkitehtaan- ja Milumäenkatu Asemapiirustus			Kaupunginosatunnus: 3 Paasivola
Suunnittelaja:			Ramboll			Mittakaava: 1:500
Katusuunnitelma						
LAHDEN KAUPUNKI, KAUPUNKIYMPÄRISTÖN PALVELUALUE KUNNALLISTEKNIikka						Liitty:
Suunnitelman päivämäärä: 16.4.2021			Mika Lastikka			Piirustusnumero: 2020-13-101-K

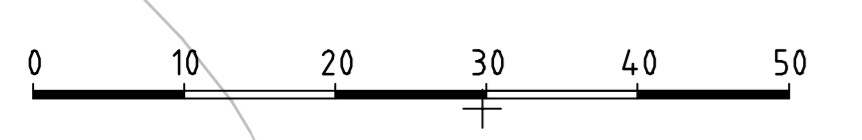

W:\1366\LAHTI\1510053890\_Orimattilankatu\_Lakkitehtaan- ja Milumäenkatu.dwg