


- MERKKIEN SELITYKSET:**
- Katualueen raja
 - Päällystettävä jalkakäytävä
 - Päällystettävä ajorata
 - Betonikiveys, harmaa
 - Noppakiveys, luonnonkivi, harmaa, suojatien odotustilan saarekkeet
 - Nupukiveys
 - Nurmetettava alue
 - Reunatuki, betoni, h=12 cm
 - Reunatuki, betoni, madallettu, h=4 cm
 - Reunatuki, betoni, luiskattu, h=4 cm
 - Hulevesikaivo ja hulevesiämäri
 - Hulevesirumpu
 - Hulevesiämäri ja tarkastuskaivo, nykyiset
 - Sivuojapainanne
 - Aita, nykyinen
 - Valaisinpylväs
 - Valaisinpylväs, nykyinen
 - Katupuu, nykyinen

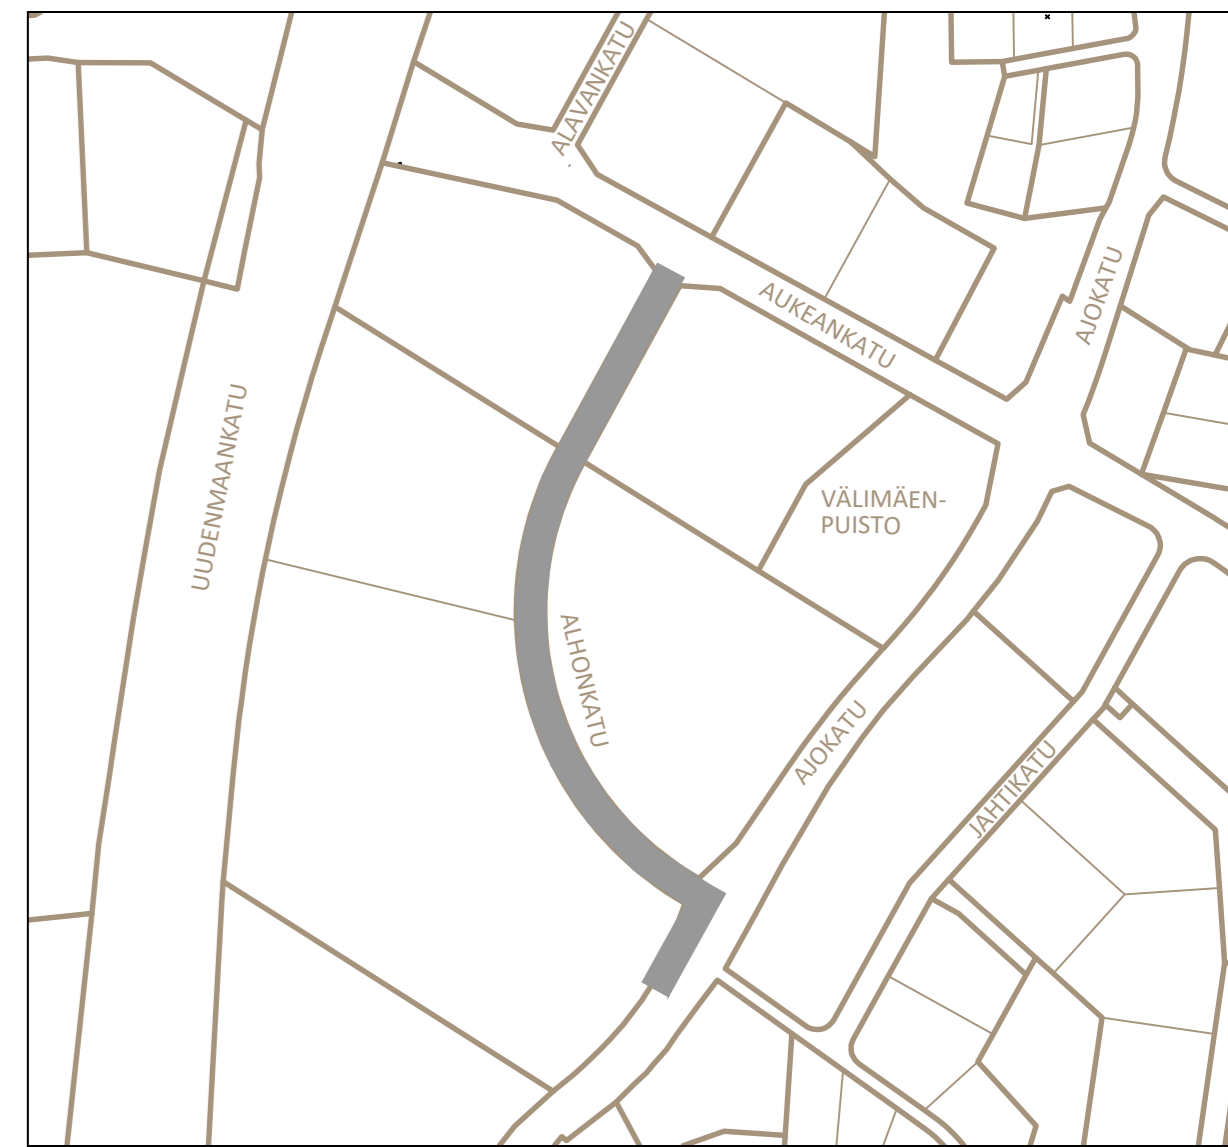

AJANTASAKAAVA 1:4000

Muutos		
Tela		
Nähtävillä	ETRS-GK26 / N2000	
Kohteen nimi:	ALHONKATU	Kaupunginosatunnus: 23 NIKKILÄ
Suunnittelija:	R. Ahosuo	Mittakaava: 1:500
Suunnitelmalaji:	Katusuunnitelma	M. Haanperä
LAHDEN KAUPUNKI, KAUPUNKIYMPÄRISTÖN PALVELUALUE KUNNALLISTEKNIikka		Lisäyksi:
Suunnitelman päiväys:	15.1.2021	Piirustusnumero: 2020-19-102-K
Mika Lastikka		