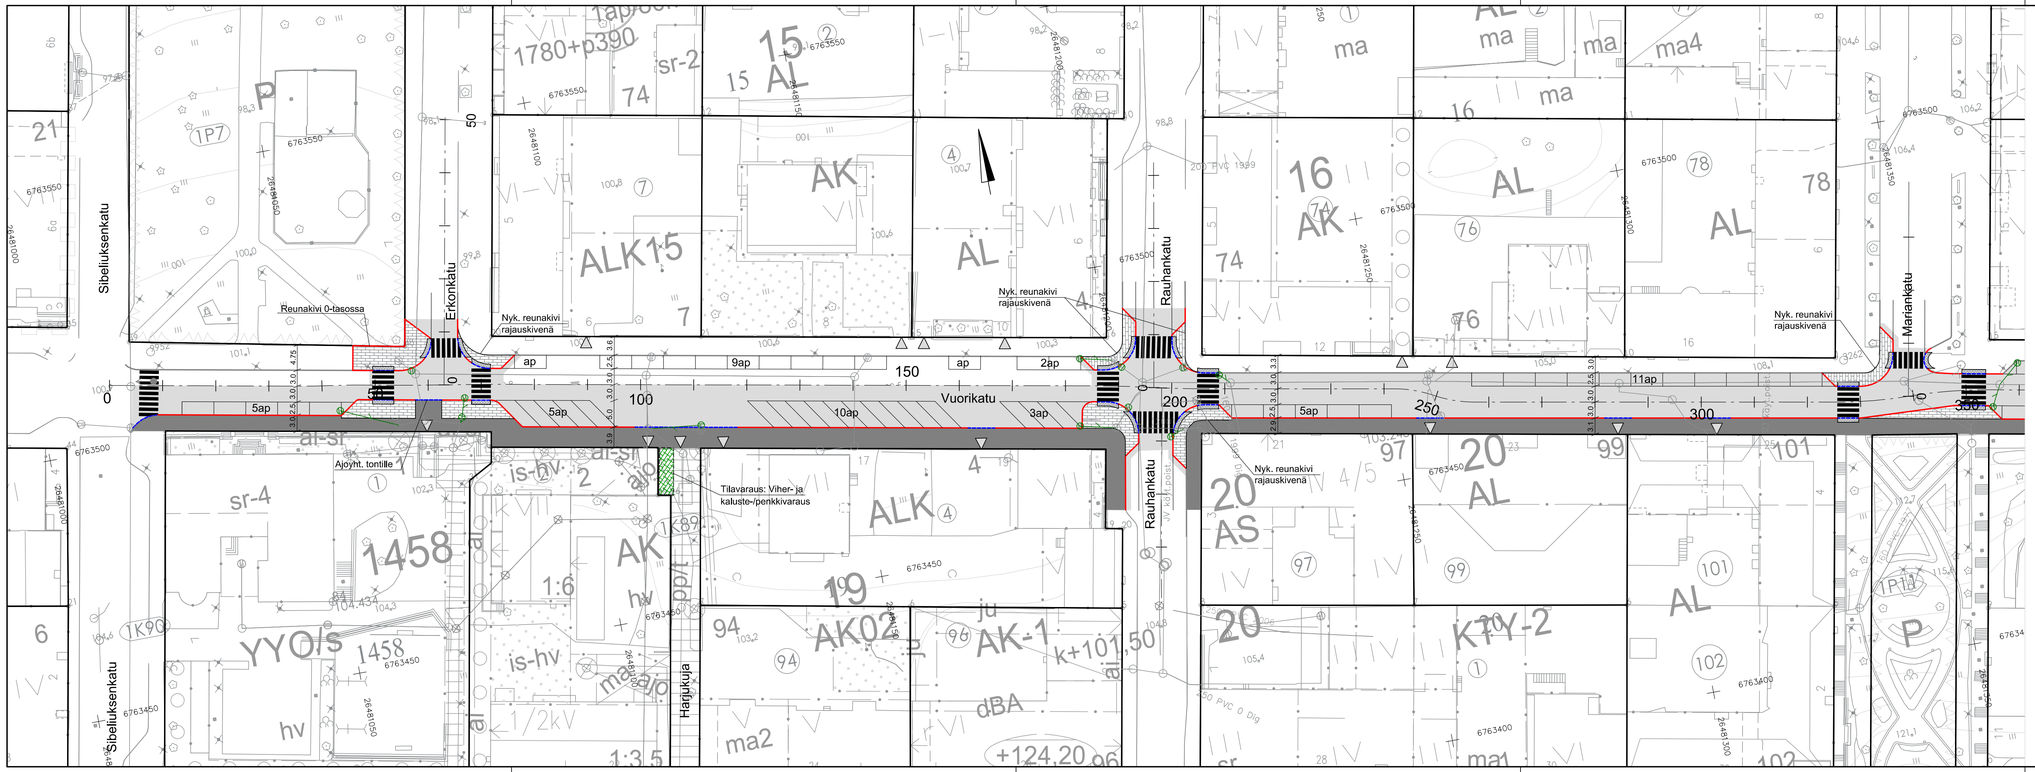

Merkintöjen selitteet

- Asfaltti, jk
- Asfaltti, ajorata / ajoyhteys
- Betonikiveys
- Nupukiveys, vaalea, ristipäähakattu (suojatien varoitusalue)
- Uusi tai siirretty reunakivi
- Luiskattu/madallettu reunakivi h=4cm
- Nykyinen reunakivi
- Sisäänajo, autohalliin tai tontille
- Hulevesikaivo, 800B, valurautaritiläkansisto (kantavuus 40 tn), sakkapesän tilavuus 300 L
- Nykyinen hulevesikaivo
- Tilavaraus: pyöräteline, kalusteet esim. penkki , roska-astia, kukka-astia
- Tilavaraus: vihertasku

Tela	
Nähtävillä	ETRS-GK26 / N2000
Kohteen nimi: VUORIKADUN KATU- JA RAKENNUSSUUNNITELMA -asemapiirustus plv 0 - 350	Kaupunginosatunnus: 1 Keski-Lahti
Suunnitelmalaji: Katusuunnitelma	Suunnittelija: A-Insinöörit Proj. päällik. STI Suunn. JaKos
	Mittakaava: 1:500
LAHDEN KAUPUNKI, KAUPUNKIYMPÄRISTÖN PALVELUALUE KUNNALLISTEKNIIKKA	Liittyy:
Suunnitelman päivämäärä: 12.05.2021 Mika Lastikka	Piirustusnumero: 2021-17-101-K