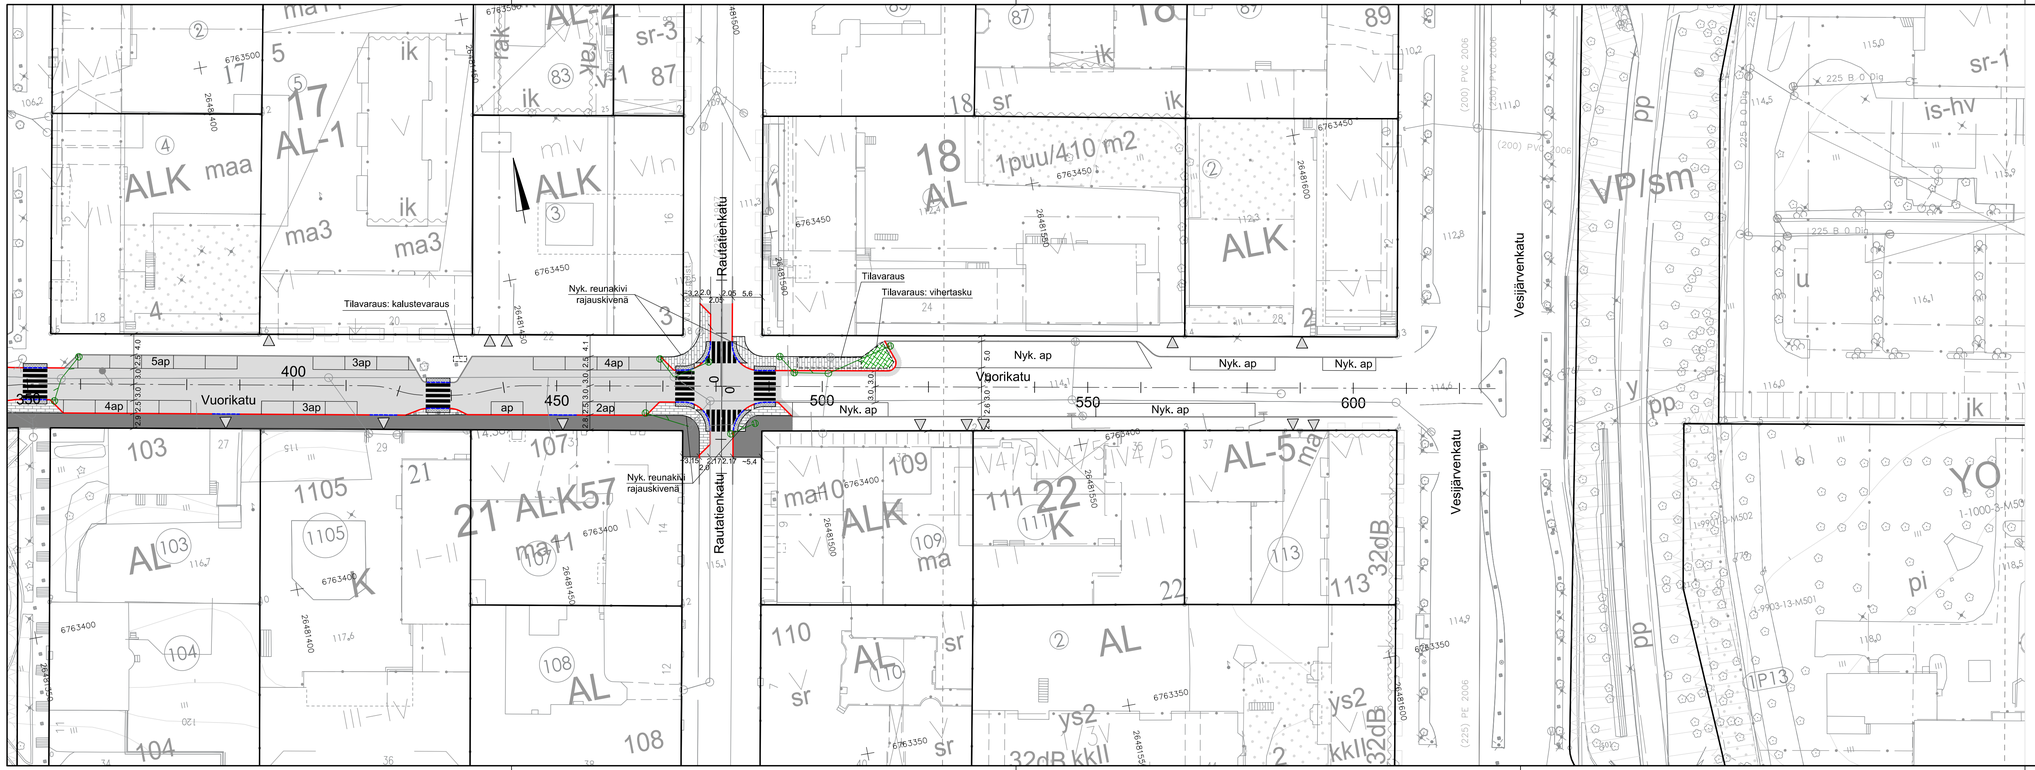


## Merkintöjen selitteet

- Asfaltti, jk
- Asfaltti, ajorata / ajoyhteys
- Betonikiveys
- Nupukiveys, vaalea, ristipäähakattu, (suojatien varoitusalue)
- Uusi tai siirretty reunakivi
- Luiskattu/madallettu reunakivi h=4cm
- Nykyinen reunakivi
- Sisäänajo, autohalliin tai tontille
- Hulevesikaivo, 800B, valurautaritiläkansisto (kantavuus 40 tn), sakkapesän tilavuus 300 L
- Nykyinen hulevesikaivo
- Tilavaraus: pyöräteline, kalusteet esim. penkki , roska-astia, kukka-astia
- Tilavaraus: vihertasku

| | | | |
|---|---|---|---|
| Tela | | | |
| Nähtävillä | ETRS-GK26 / N2000 | | |
| Kohteen nimi: VUORIKADUN KATU- JA RAKENNUSSUUNNITELMA -asemapiirustus 350 - 620 | | Kaupunginosatunnus: 1 Keski-Lahti | |
| Suunnitelmalaji: Katusuunnitelma | | Suunnittelija: A-Insinöörit Proj. päällik. TTI Suunn. JaKos | Mittakaava: 1:500 |
| LAHDEN KAUPUNKI, KAUPUNKIYMPÄRISTÖN PALVELUALUE KUNNALLISTEKNIIKKA | | Liittyy: | |
| Suunnitelman päivämäärä: 12.05.2021 | Mika Lastikka | Piirustusnumero: 2021-17-102-K | |