




Vuorikatu 30.00

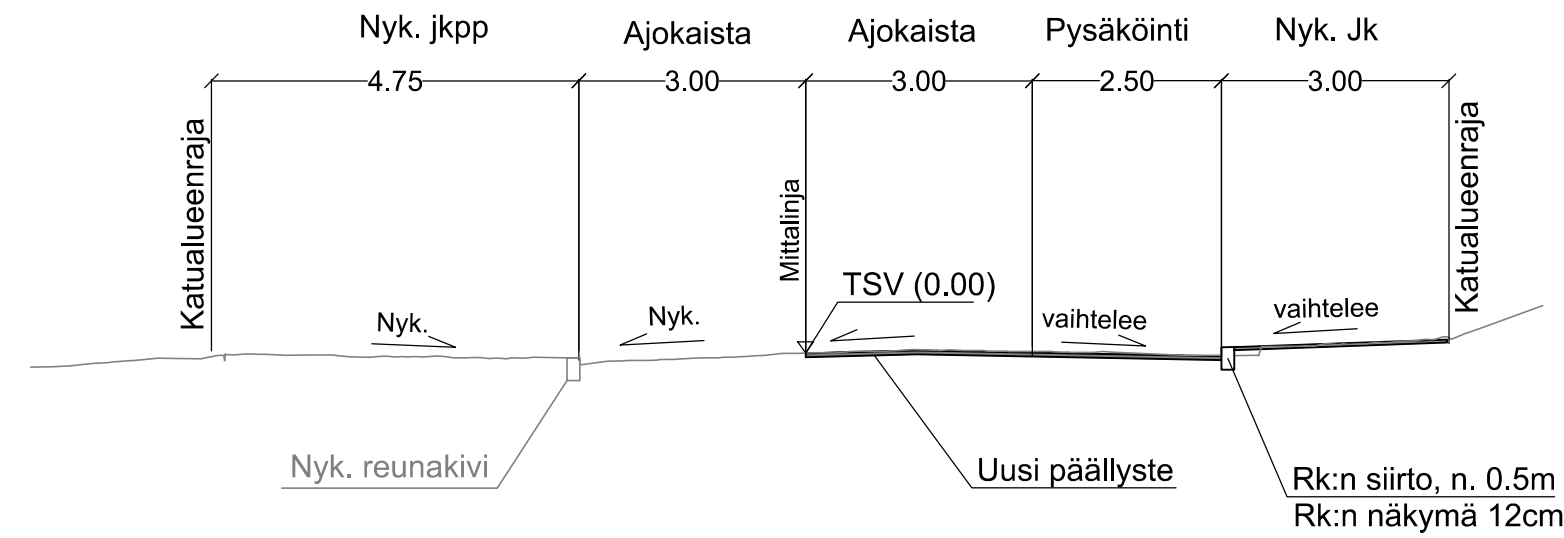


Vuorikatu 100.00

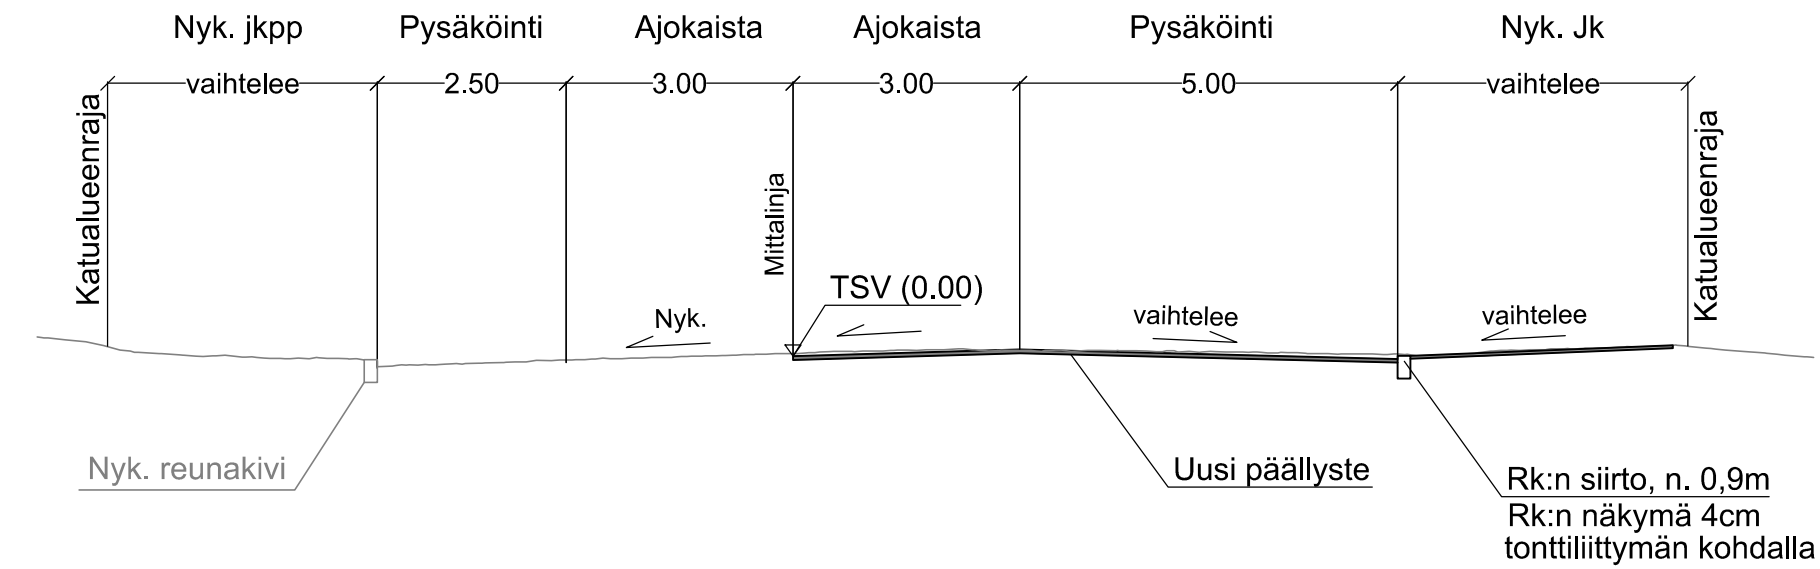


Vuorikatu 220.00

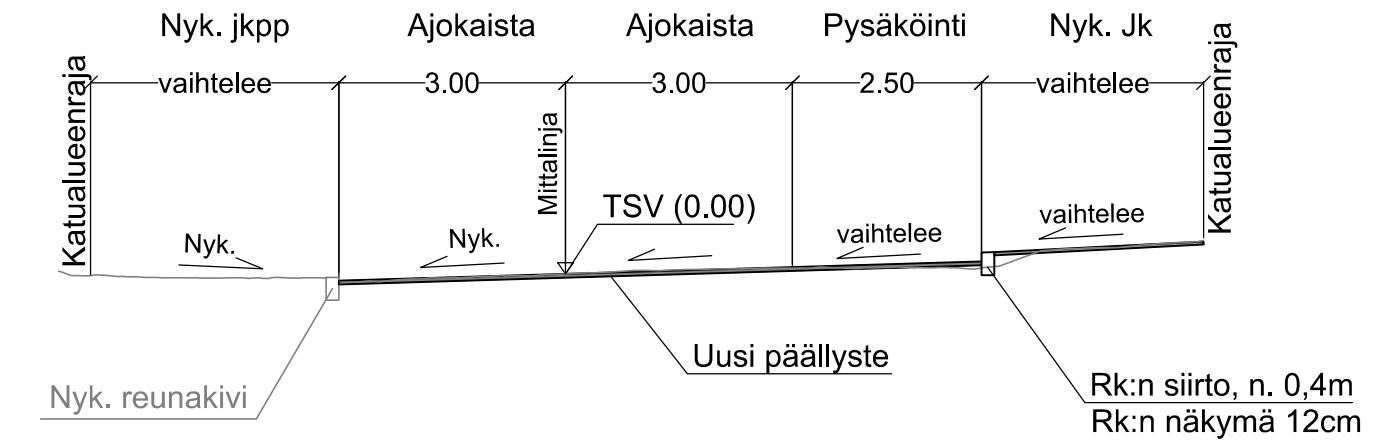


Vuorikatu 280.00

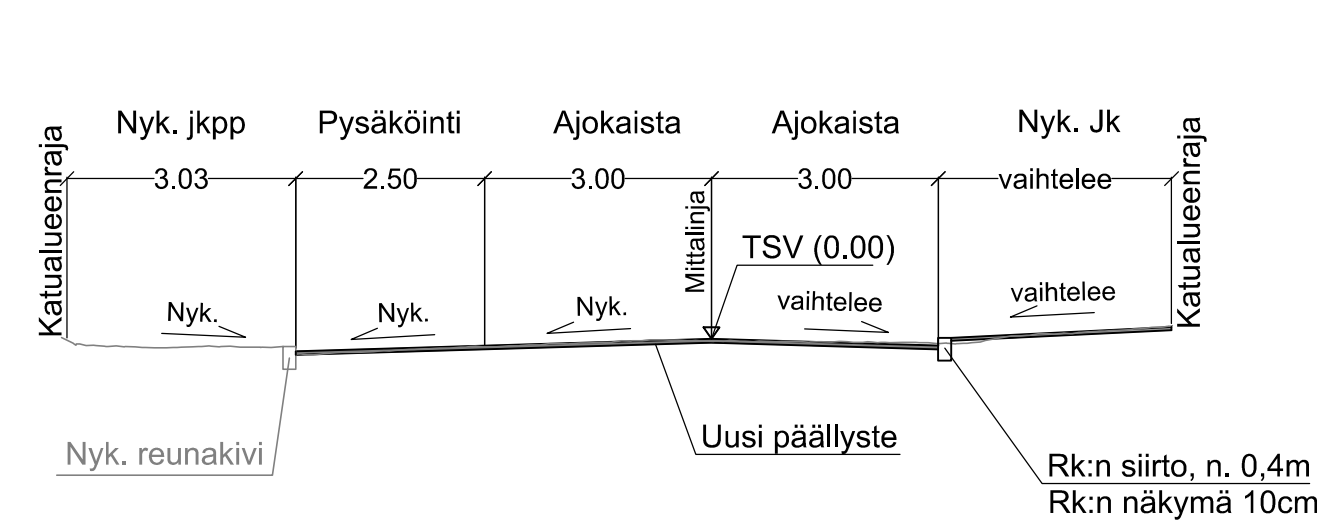

Vuorikatu 370.00

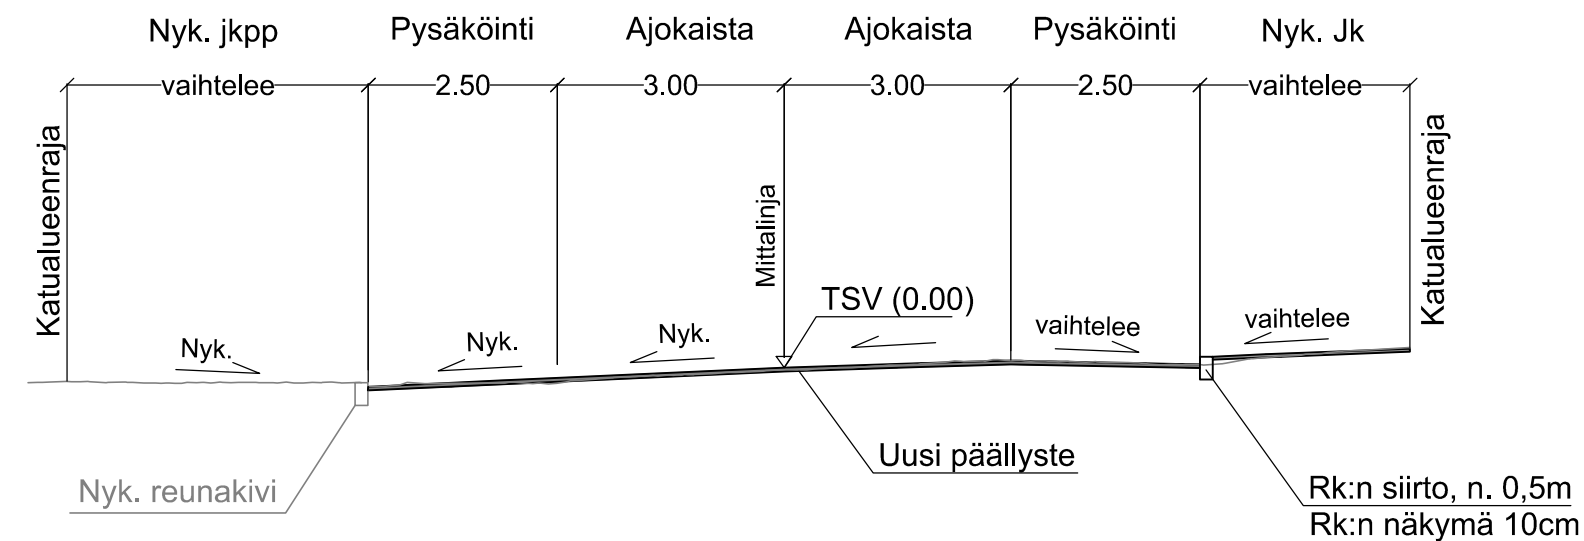

Vuorikatu 450.00

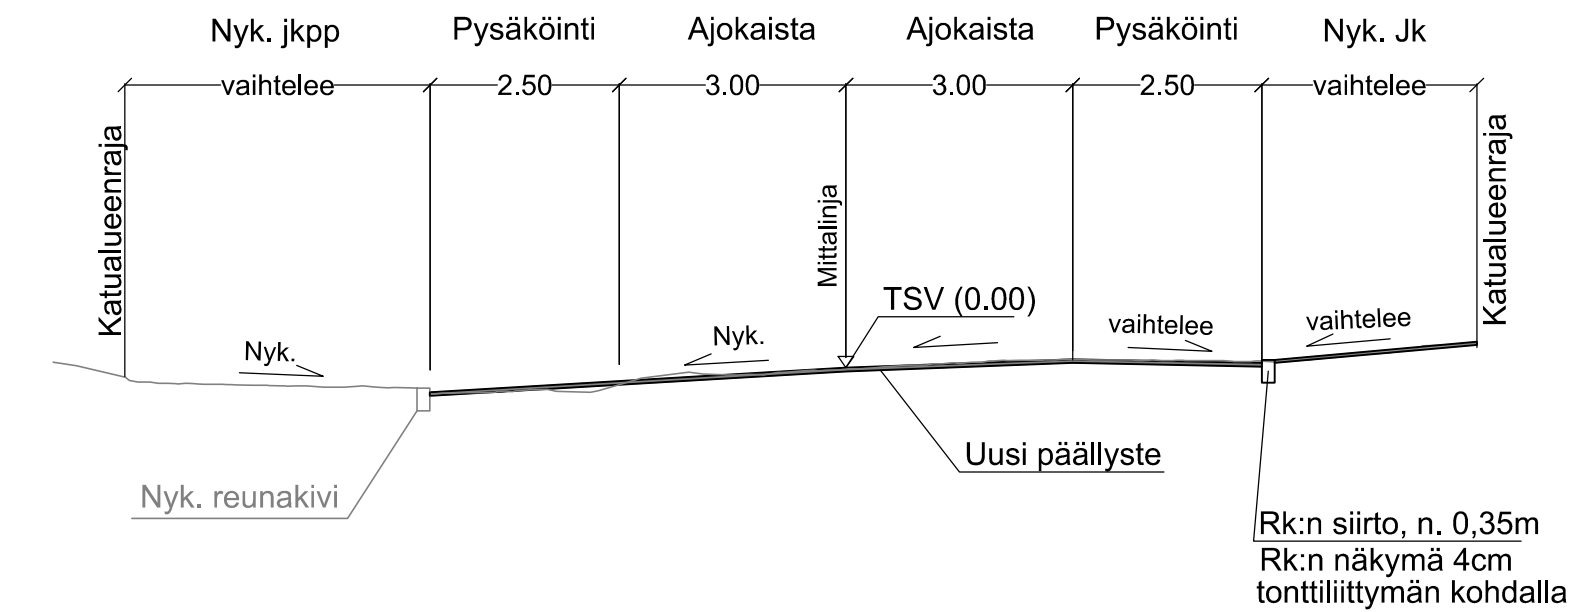

Tela	
Nähtävillä	ETRS-GK26 / N2000
Kohteen nimi: VUORIKADUN KATU- JA RAKENUSSUUNNITELMA	Kaupunginosatunnus: 1 Keski-Lahti
-Tyypipoikkileikkaukset	Suunnittelija: A-Insinöörit Proj. pääll. JTi Suunn. JaKos
Suunnitelmalaji: Katusuunnitelma	Mittakaava: 1:100
LAHDEN KAUPUNKI, KAUPUNKIYMPÄRISTÖN PALVELUALUE KUNNALLISTEKNIikka	Liitty:
Suunnitelman päivämäärä: 12.05.2021	Mika Lastikka
	Piirustusnumero: 2021-17-203-K