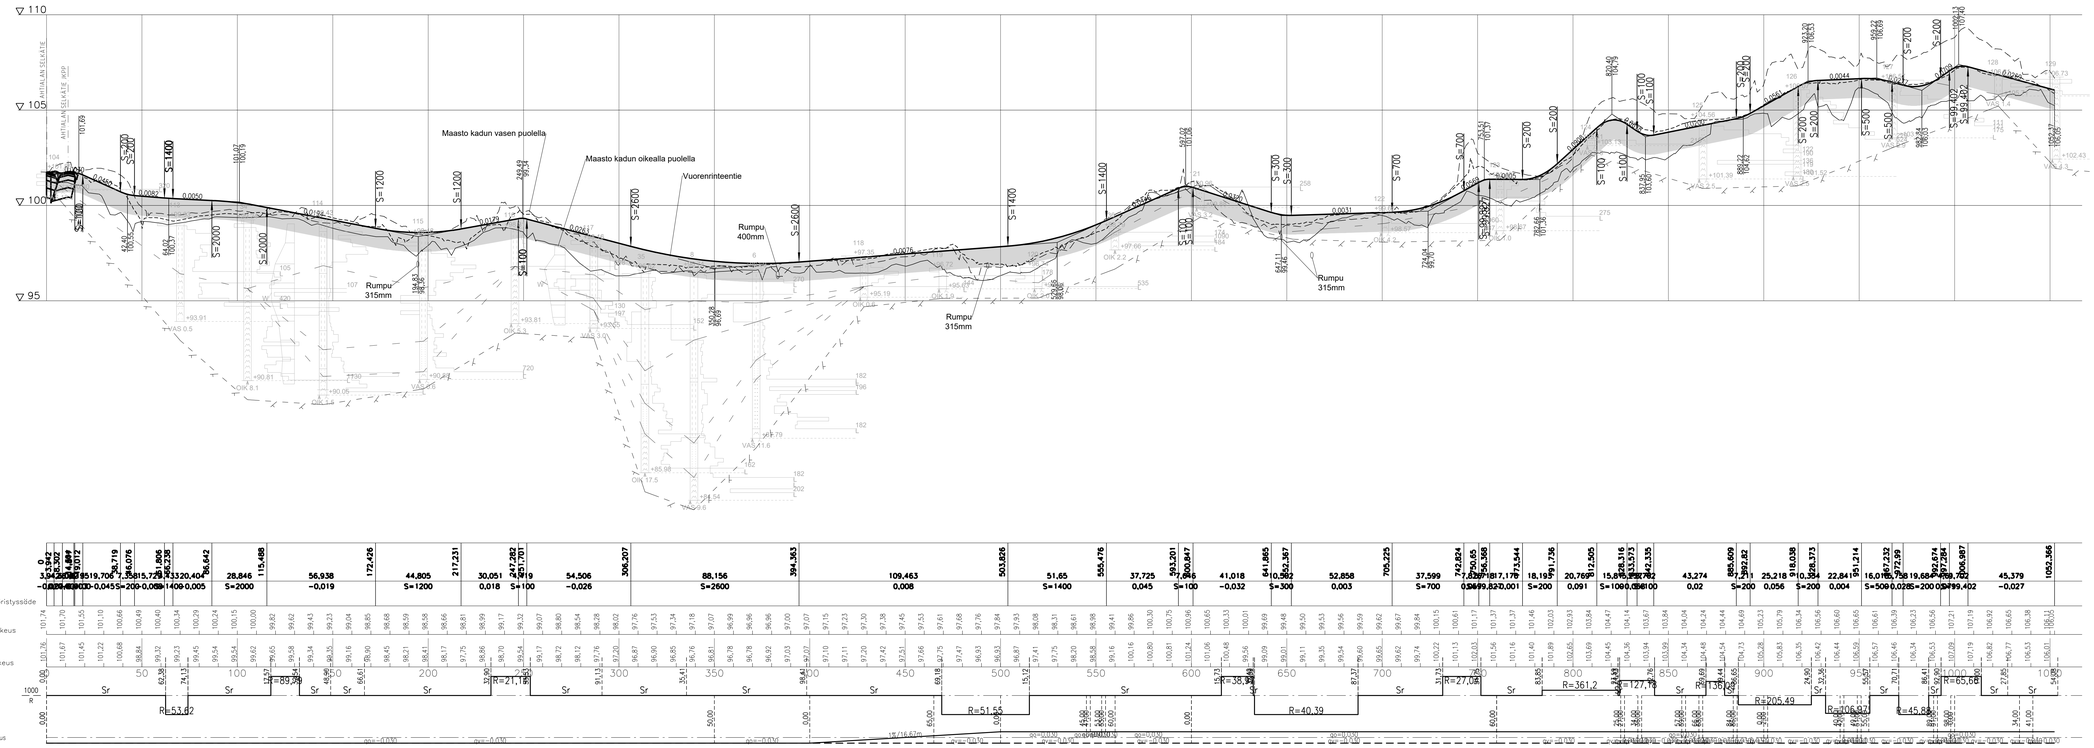

Muutos	
Tela	
Nähtävilla	ETRS-GK26 / N2000
Kohteen nimi: VUORENRINTEENTIE PLV 0...1052 Pituusleikkaus	Kaupunginosatunnus: 10 Kytölä, 13 Ahtiala
Suunnittelija: I. Martiskainen	Mittakaava: 1:1000
Suunnitelmalaji: Katusuunnitelma	SWECO
LAHDEN KAUPUNKI, KAUPUNKIYMPÄRISTÖN PALVELUALUE KUNNALLISTEKNIIKKA	Liittyy: 2021-32-101-K 2021-32-102-K
Suunnitelman päivämäärä: 31.3.2022 *Pirkko–Leena Jokonen*	Piirustusnumero: 2021-32-201-K