

Radiomäki
▲ Lahden radioasema

1091

138,3

133,1

136,4

135,9

132,5

X=6763150

00808797=Λ

135,5

135,5

135,3

135,2

130

125

Penkin kohdalle lisätään uusi
kaide n. 50 m ja toinen penkki


7c

E

X=6763100

05608797=Λ

Tyyppipoikkileikkaus
Radiomäen
ulkoilureitti
E-E
1:100

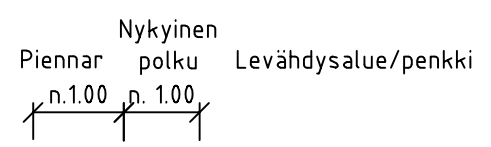

Uusi kaide




Mannerheiminkatu

0 10 20 30 40 50

Mk 1:500

105,5

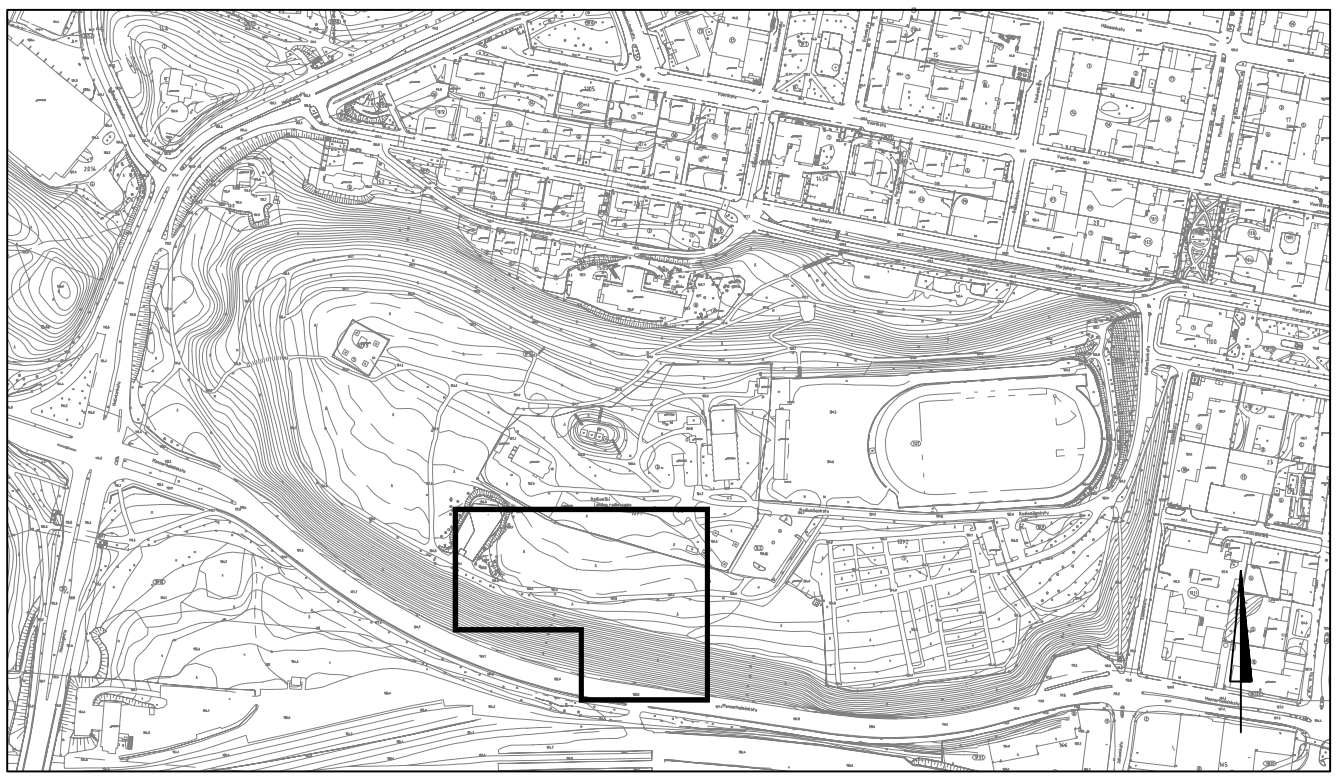

PIIRUSTUSMERKINNÄT



LUONNOS 29.10.2021

RevA		ETRS-GK26 / N2000	
Nähtävillä / Tyla		Kaupunginosatunnus: 1 Keski-Lahti	
Kohteen nimi: Radiomäki -asemapiirustus -leikkaus Etelärinteen kaide		Hyväksymispäivä: X	
Suunnitelmalaji: Yleissuunnitelma		Suunnittelija: Ramboll K. Mönkäre E. Tavast J. Matilainen	Mittakaava: 1:500 1:100
LAHDEN KAUPUNKI, KAUPUNKIYMPÄRISTÖN PALVELUALUE KAUPUNKISUUNNITTELU		Piiustusnumero: 2021-33-107-K	
Suunnitelman päivämäärä ja hyväksyjä: XX.XX.XXXX Pirkko-Leena Jakonen			

W:\1366\Lahti\1510065005_Radiomäki\04_TULOSTU5\101-102_105-111_asema_Radiomäki.dwg