
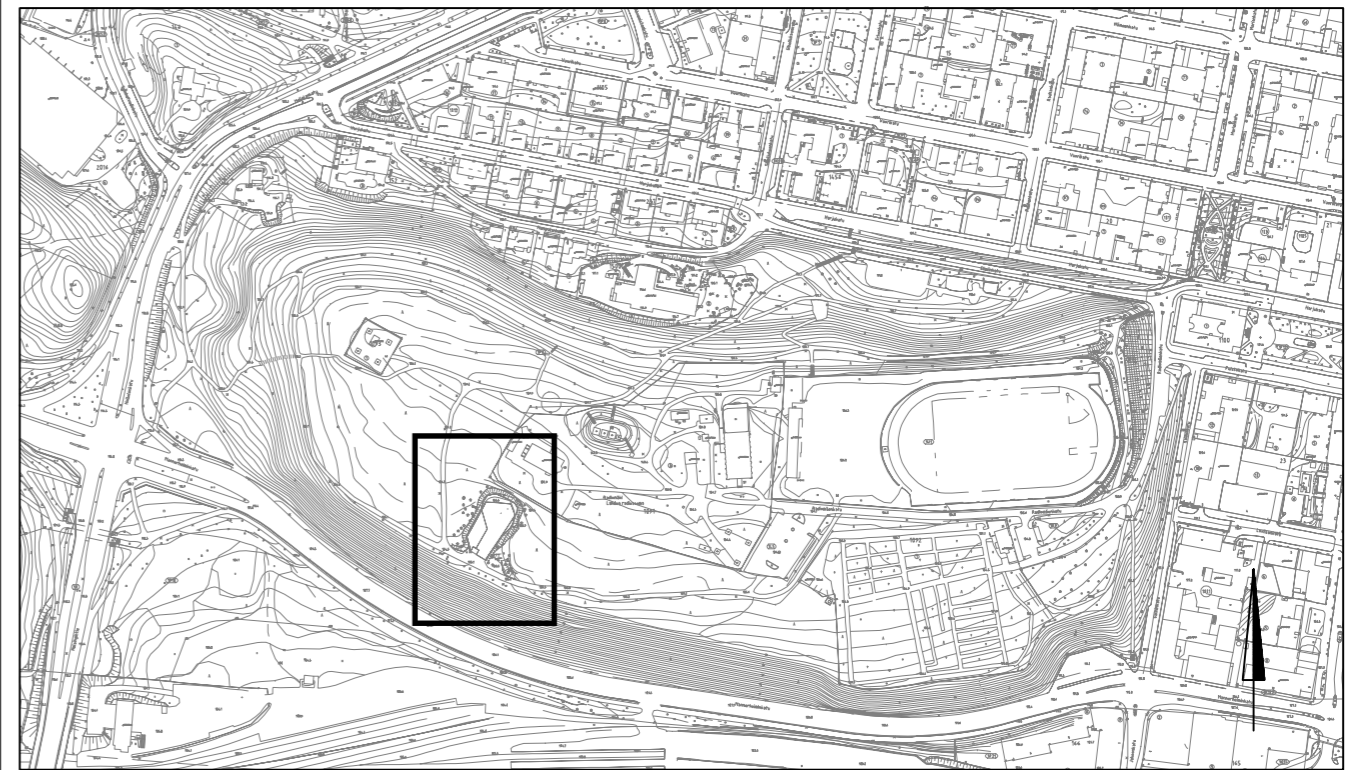


W:\1366\Lahti\1510065005_Radiomäki\04_TULOSTUS\101-102_105-111_asema_Radiomäki.dwg

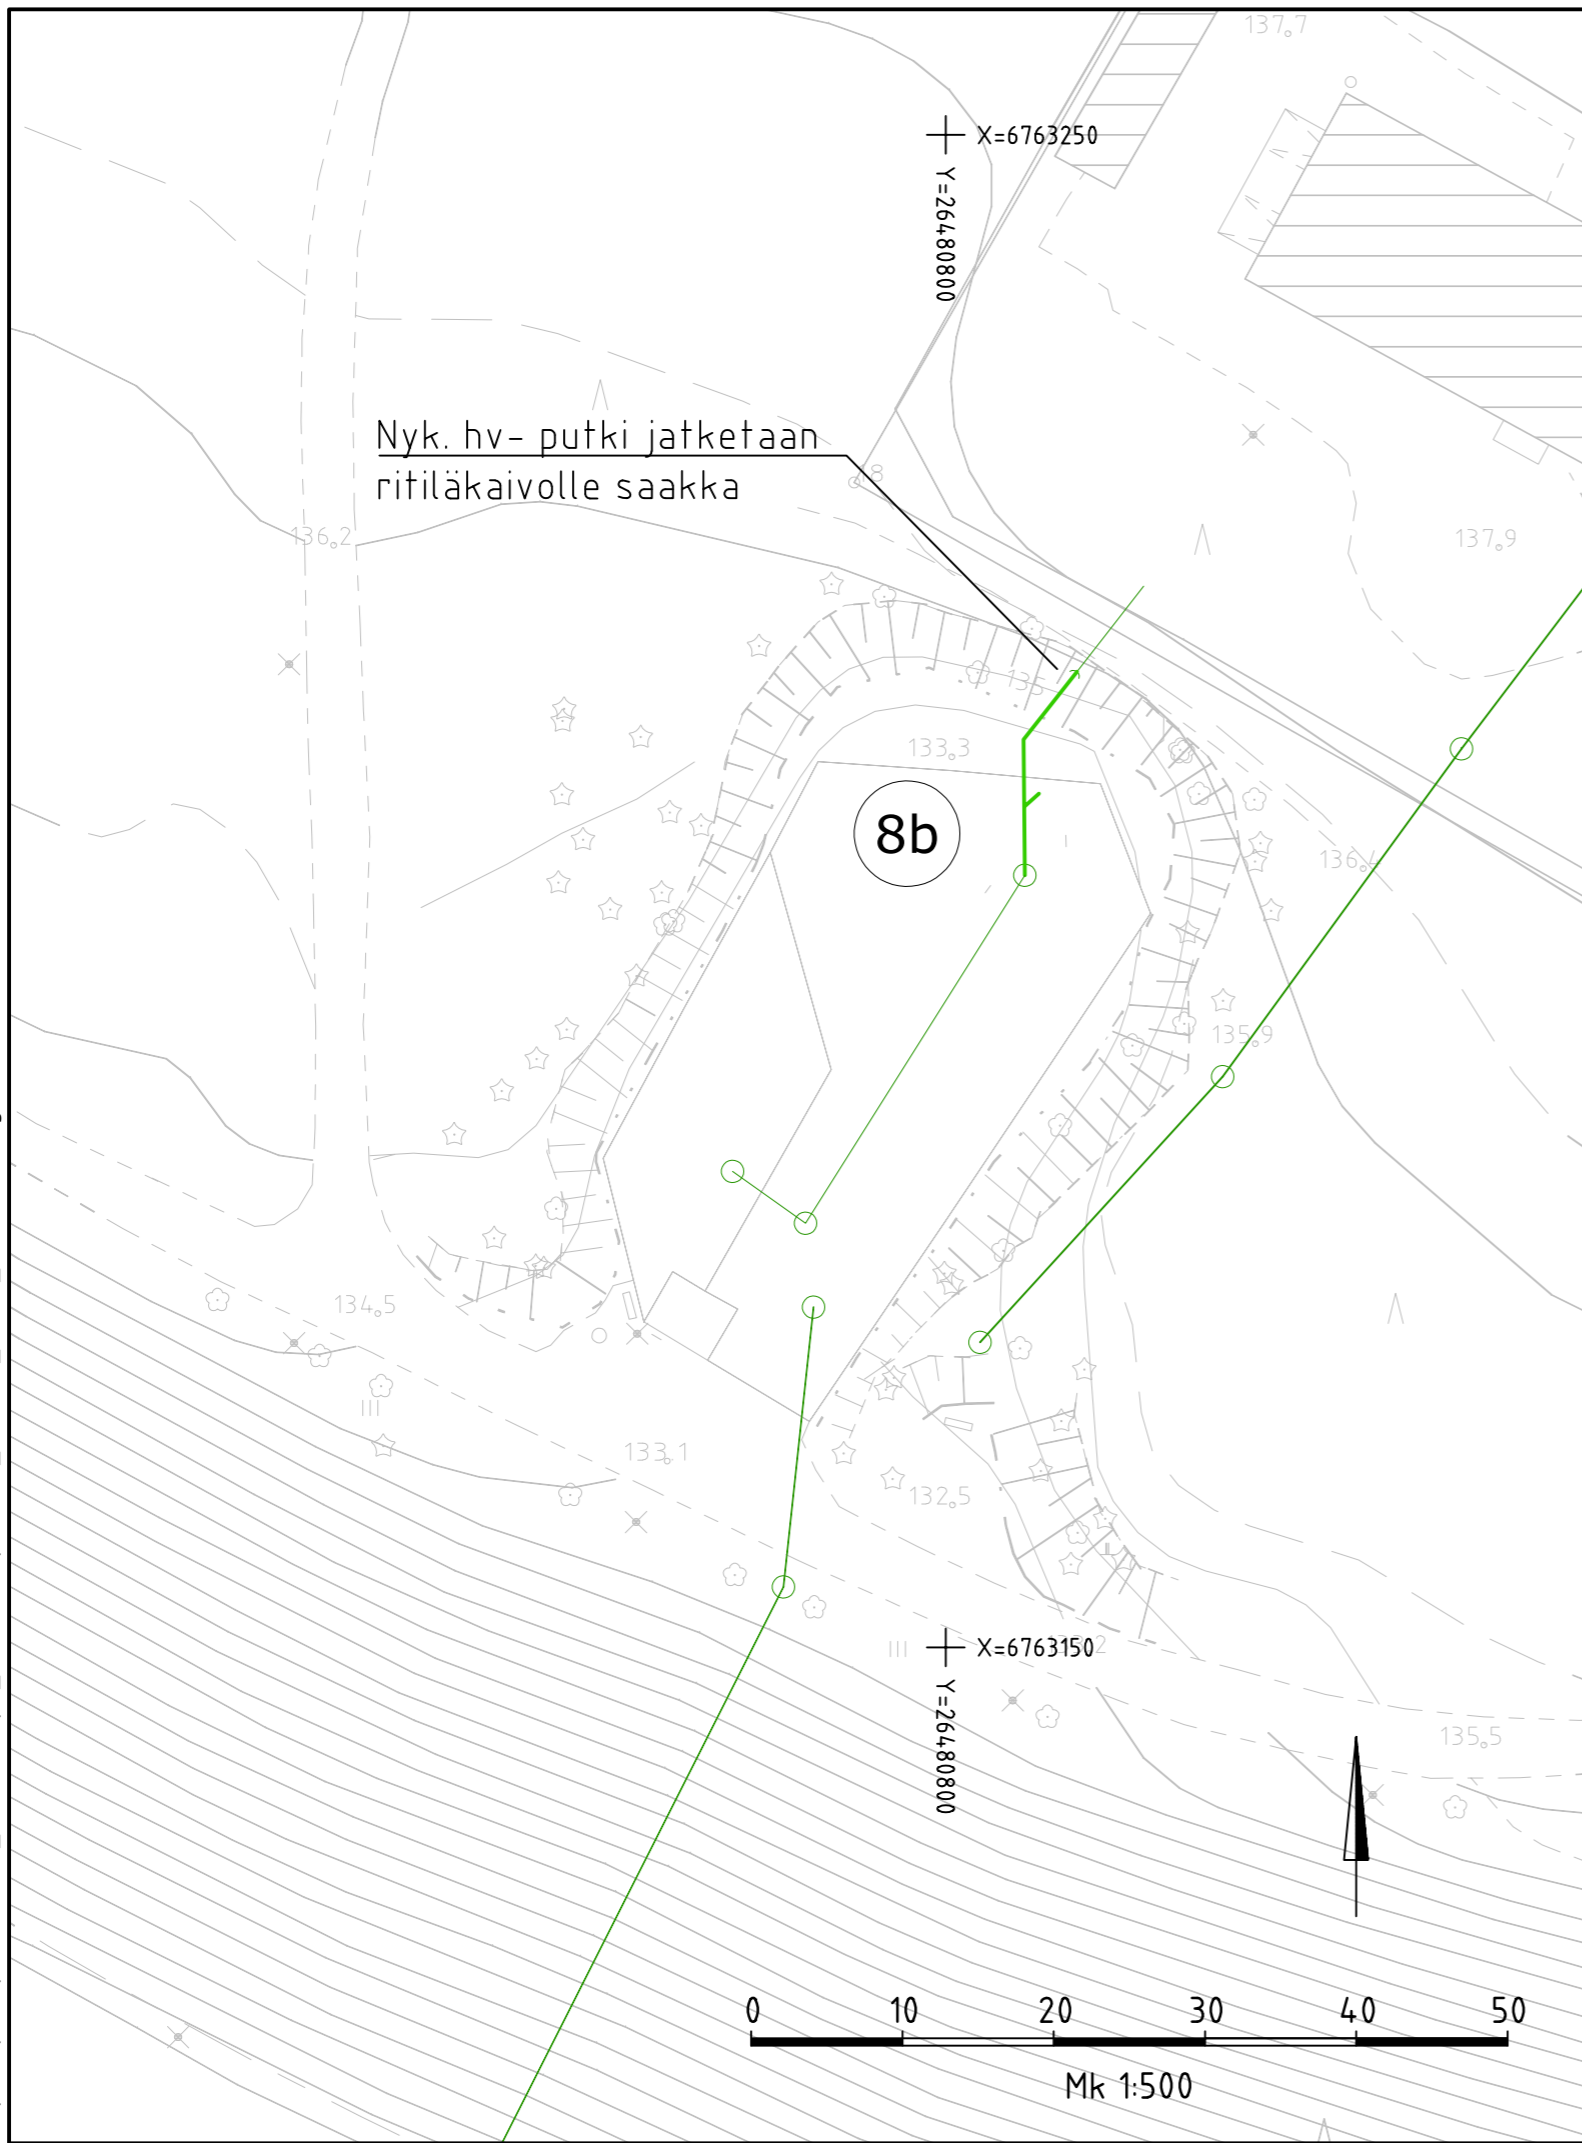

LUONNOS 29.10.2021

RevA	
Nähtävillä / Tyla	ETRS-GK26 / N2000
Kohteen nimi: Radiomäki -asemapiirustus Koirapuiston hv-viemäri	Kaupunginosatunnus: 1 Keski-Lahti
Suunnitelmalaji: Yleissuunnitelma	Hyväksymispäivä: X
	Suunnittelija: Mittakaava: Ramboll K. Mönkäre E. Tavast J. Matilainen 1:500
LAHDEN KAUPUNKI, KAUPUNKIYMPÄRISTÖN PALVELUALUE KAUPUNKISUUNNITTELU	Piirustusnumero: 2021-33-109-K
Suunnitelman päivämäärä ja hyväksyjä: XX.XX.XXXX Pirkko-Leena Jakonen	