




Tyyppipoikkileikkaus  
A-A  
Radiomäenkatu  
1:100

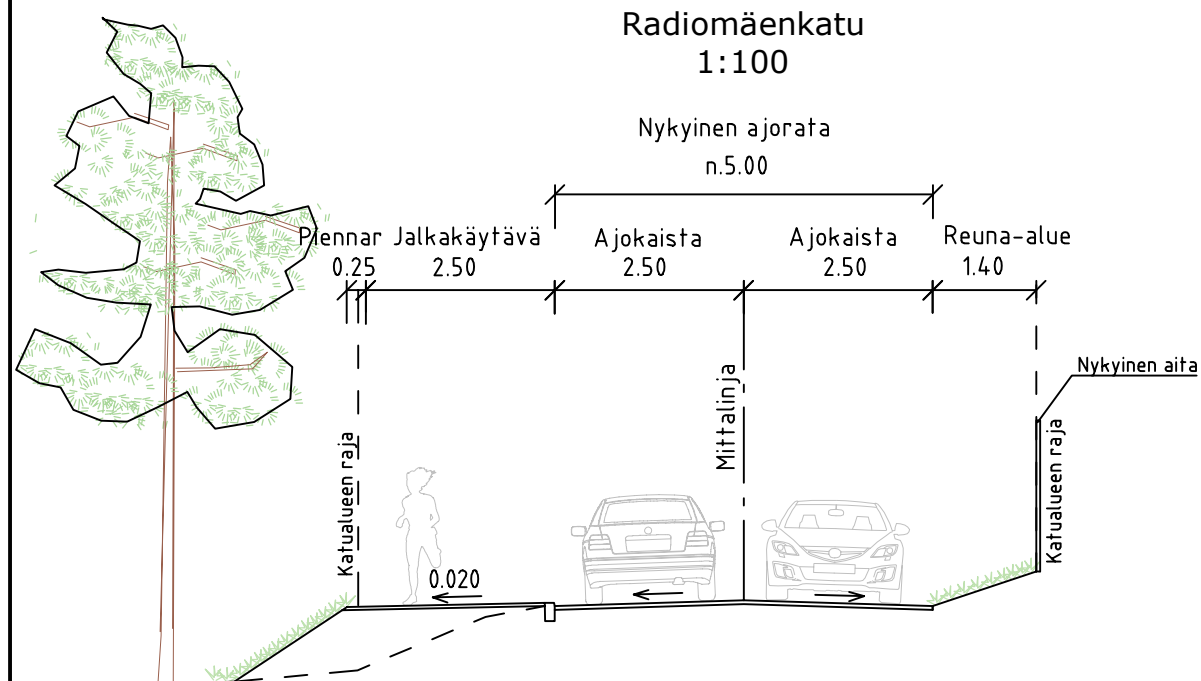


Tyyppipoikkileikkaus  
C-C  
Radiomäenkatu  
1:100

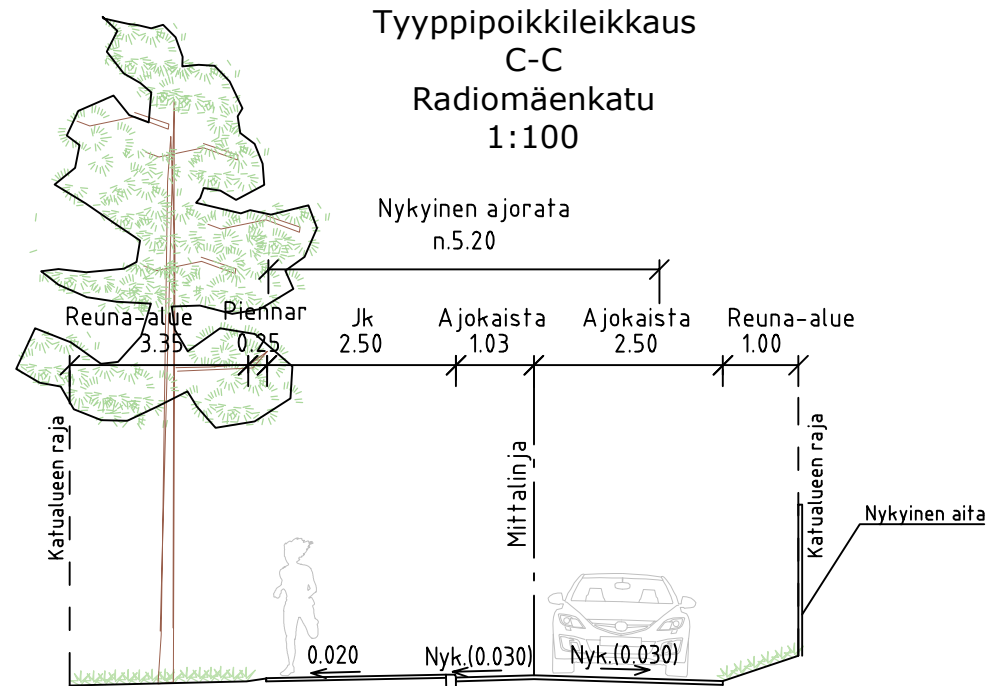

Tyyppipoikkileikkaus  
B-B  
Radiomäenkatu  
1:100

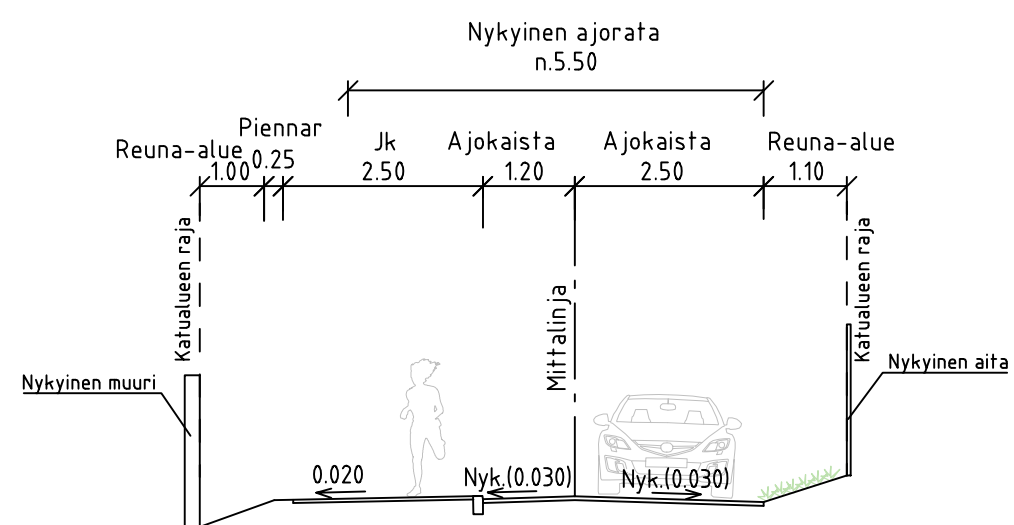

Tyyppipoikkileikkaus  
D-D  
Radiomäenkatu  
1:100

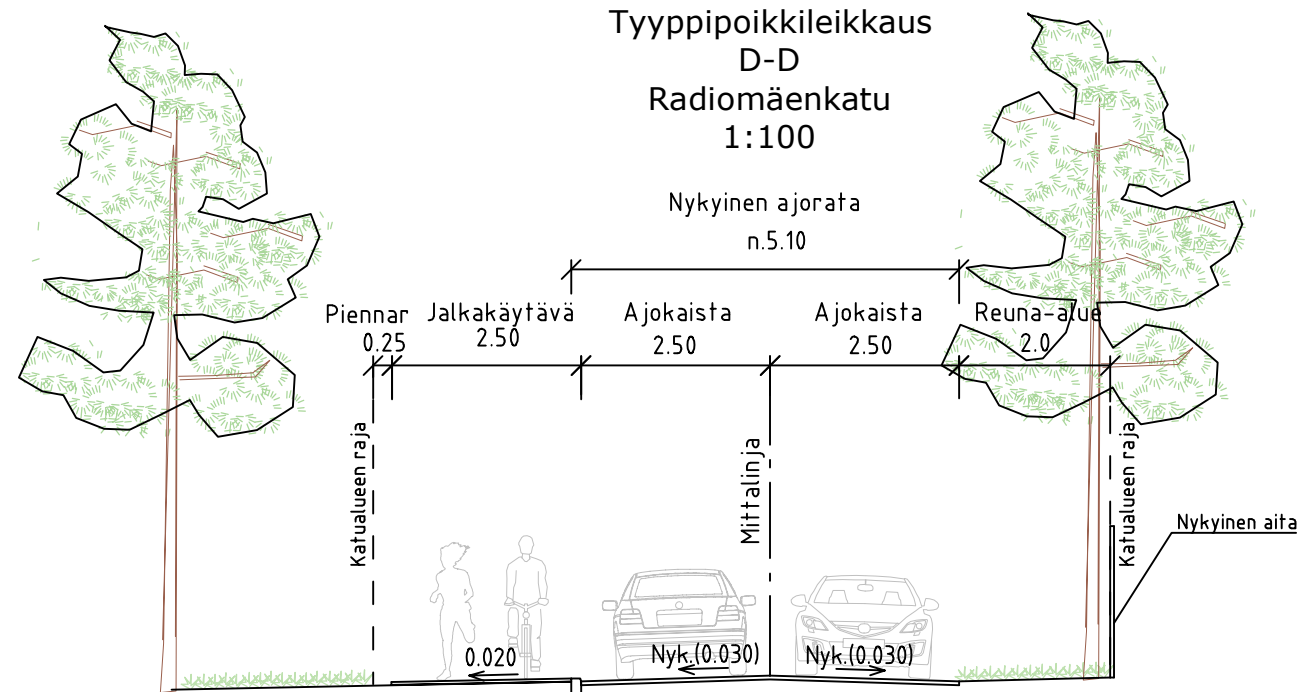

LUONNOS 29.10.2021

RevA	
Nähtävillä / Tyla	ETRS-GK26 / N2000
Kohteen nimi: <b>Radiomäki</b> -tyyppipoikkileikkaukset Radiomäenkatu	Kaupunginosatunnus: <b>1 Keski-Lahti</b>
Suunnitelmalaji: Yleissuunnitelma	Hyväksymispäivä: X
LAHDEN KAUPUNKI, KAUPUNKIYMPÄRISTÖN PALVELUALUE KAUPUNKISUUNNITTELU	Suunnittelija: Ramboll K. Mönkäre E. Tavast J. Matilainen
Suunnitelman päivämäärä ja hyväksyjä: XX.XX.XXXX Pirkko-Leena Jakonen	Mittakaava: 1:100
	Piirustusnumero: 2021-33-201-K