


Tyypipoikkileikkaus Katettu katsomo 1:50

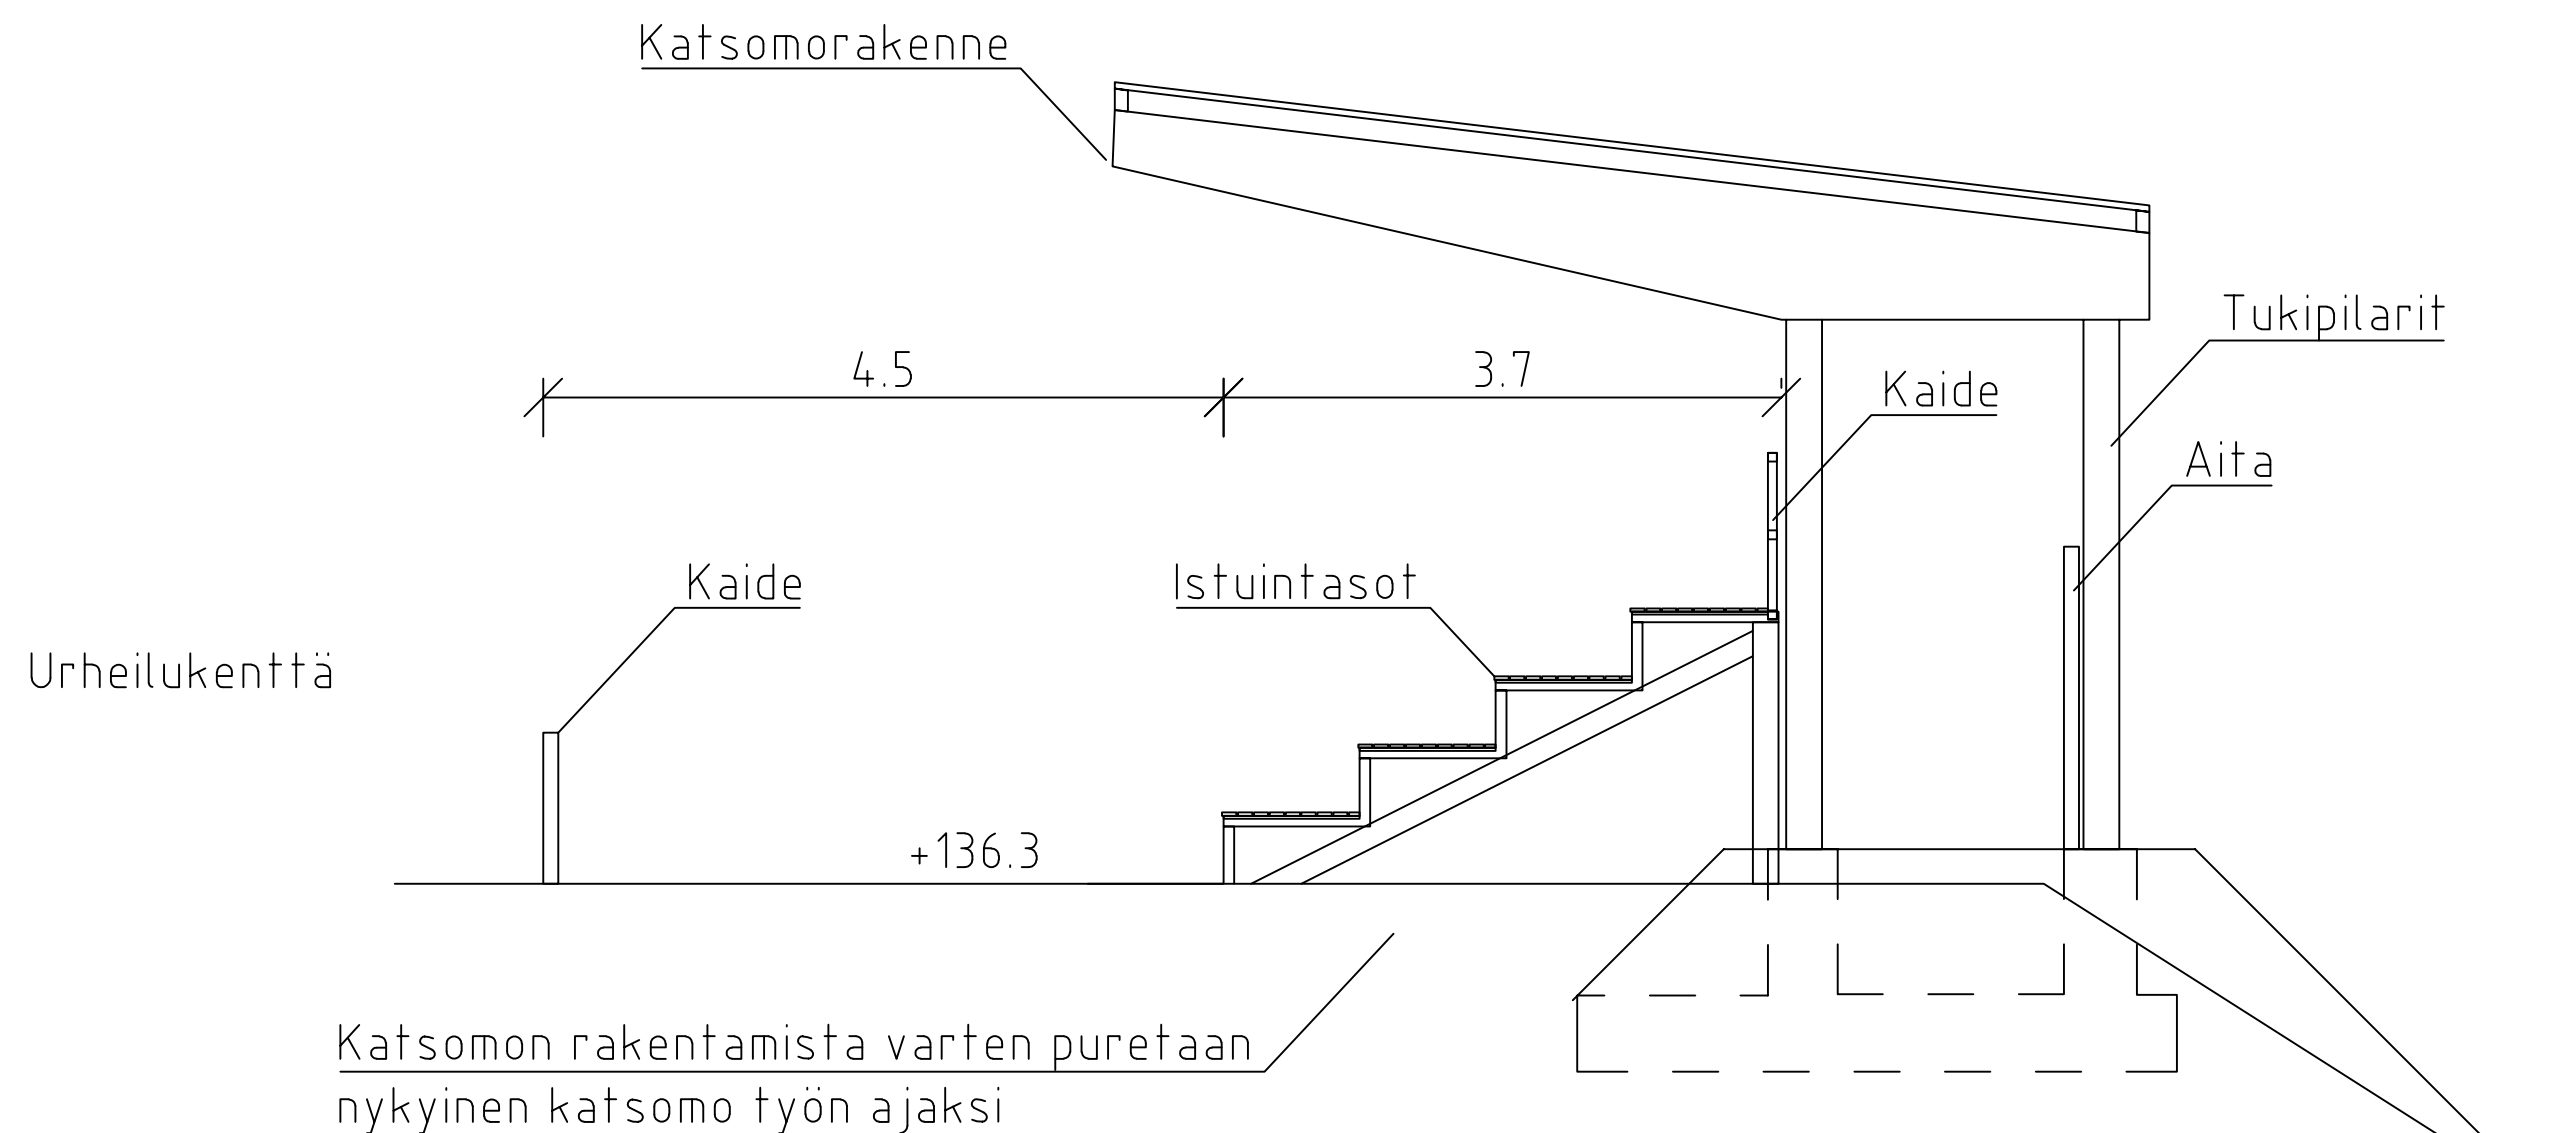

LUONNOS 29.10.2021

RevA	
Nähtävillä / Tyla	ETRS-GK26 / N2000
Kohteen nimi: Radiomäki -tyypipoikkileikkaus Katsomo	Kaupunginosatunnus: 1 Keski-Lahti
Suunnitelmalaji: Yleissuunnitelma	Hyväksymispäivä: X
	Suunnittelija: Mittakaava: Ramboll K. Mönkäre 1:50 E. Tavast J. Matilainen
LAHDEN KAUPUNKI, KAUPUNKIYMPÄRISTÖN PALVELUALUE KAUPUNKISUUNNITTELU	Piirustusnumero: 2021-33-202-K
Suunnitelman päivämäärä ja hyväksyjä: XX.XX.XXXX Pirkko-Leena Jakonen	