



PIIRUSTUSMERKINNÄT

	graniittireunakivi		esteetön penkki 2 kpl Hags; Soхва Gripenberg käsinojilla (Djurgården käsinojapari), kaarnanruskea/galvanoitu, valettava
	maisemanurmi 2, paikalta leikattu pintamaa levitetään luiskiin + kylvö		roska-astia 1 kpl Finncont: Siti 60L, 28281 harmaa, asennus omaan jalkaan, betoniperustus
	kituhka		luonnonkivi, nykyinen, mitattu
	suojaikaide 28 m ks. detalji, h= 1200 mm, väri mahonginruskea RAL 8016		säilytettävä puu, nykyinen, mitattu
	poistettava puu, nykyinen, mitattu		poistettava pensas, nykyinen, ei mitattu

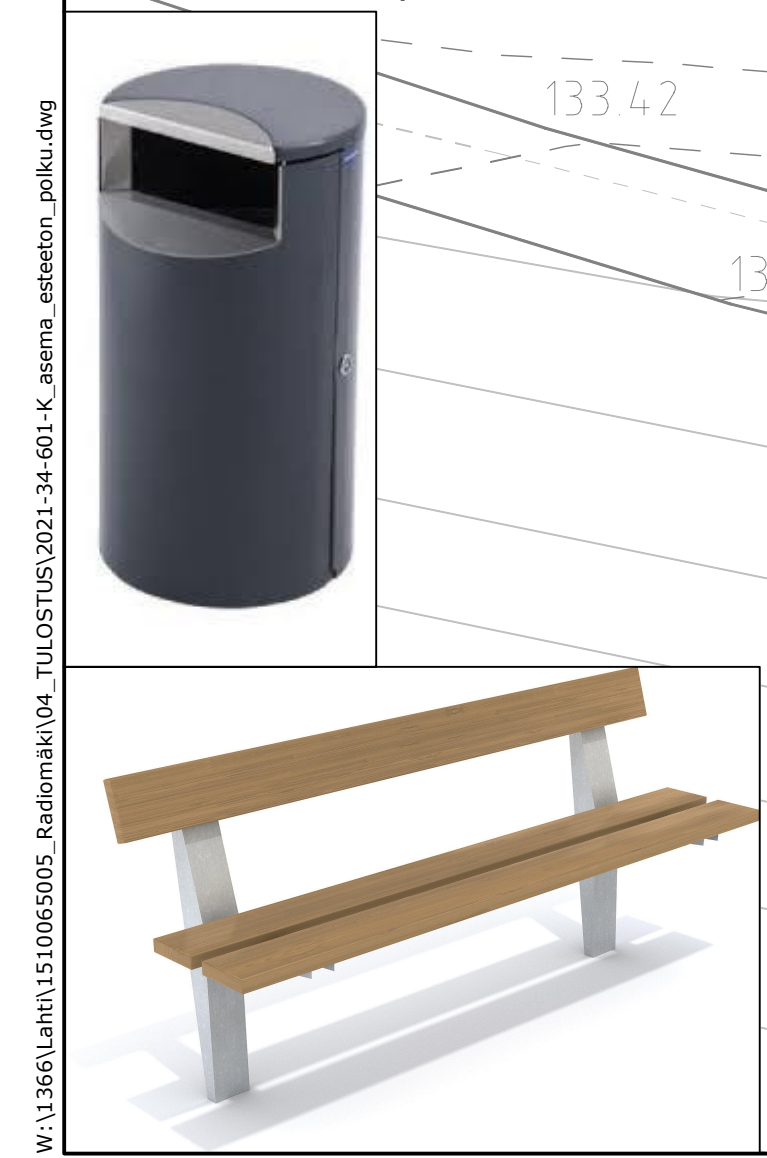

W:\1366\Lahti\1510065005_TULOUSTUS\2021-34-601-K_asema_esteeton_polku.dwg

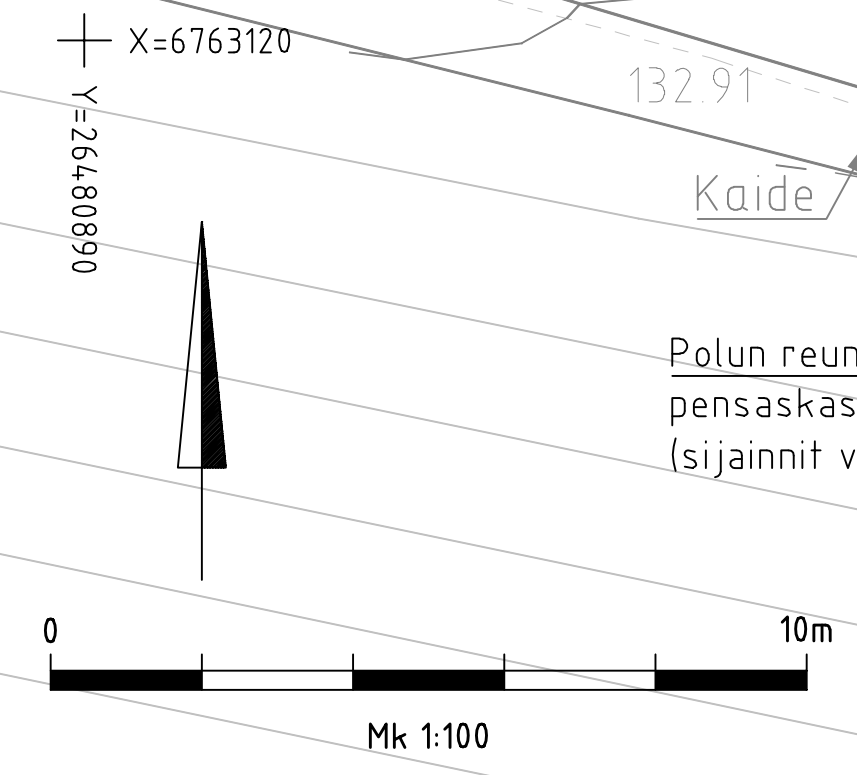

RevA	ETRS-GK26 / N2000
Nähtävillä / Tyla	Kaupunginosatunnus: 1 Keski-Lahti
Kohteen nimi: Radiomäki, näköalapaikka -asemapiirustus	Hyväksymispäivä: X
Esteetön polku näköalapaikalle Suunnitelmalaji: Rakennussuunnitelma	Suunnittelija: Ramboll K. Mönkäre J. Matilainen
LAHDEN KAUPUNKI, KAUPUNKIYMPÄRISTÖN PALVELUALUE KAUPUNKISUUNNITTELU	Mittakaava: 1:100
Suunnitelman päivämäärä ja hyväksyjä: 13.5.2022 Pirkko-Leena Jakonen	Piirustusnumero: 2021-34-601-K