JK

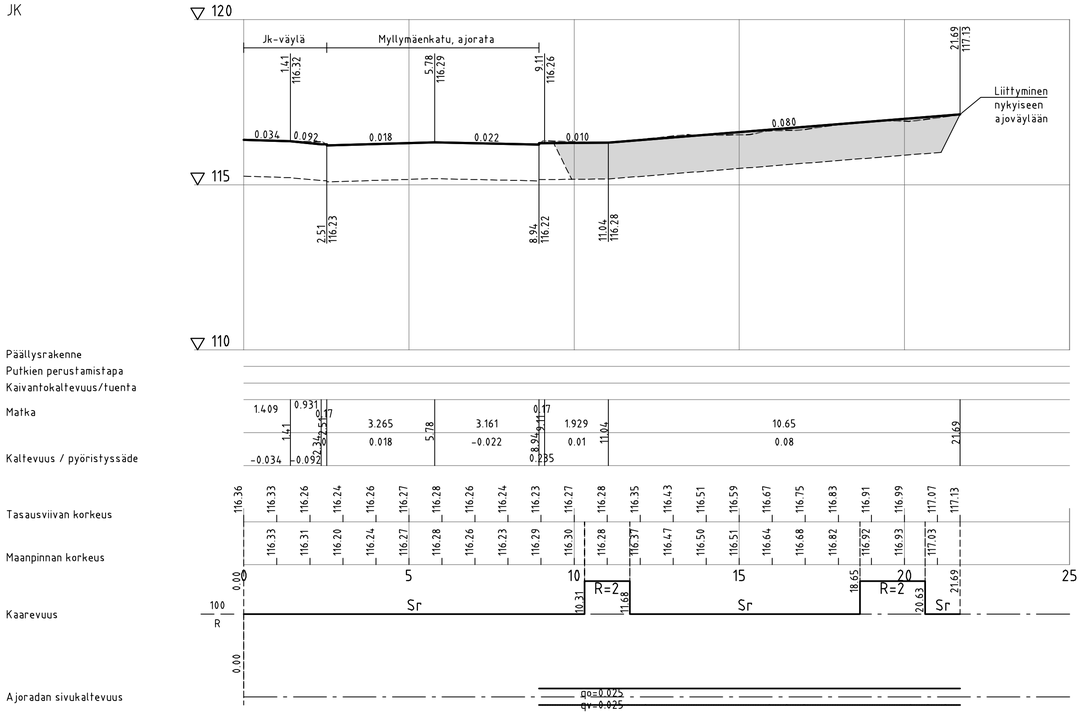

Jk-väylä
TYYPPIPOIKKILEIKKAUS 1:100
PL 15

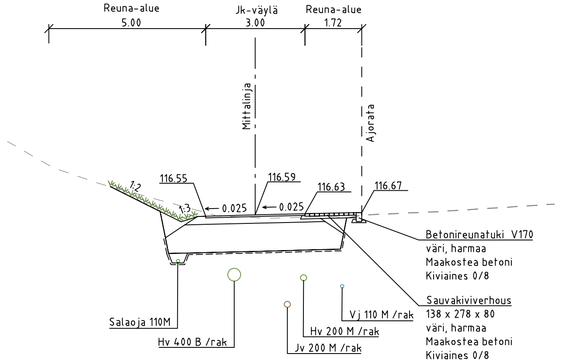

RAKENNEKERROKSET (mm)	Jk-väylä 6E
AB 11/100	50
Kantava kerros, KaM 0/32	200
Jakavakerros, KaM 0/54	850
Suodatinkangas N3	Kyllä
Yhteensä	1100

LEIKKAUS A-A
1:100

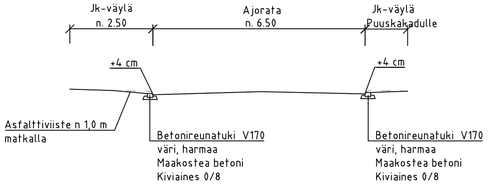

Nykyiset reunakivet poistetaan suojatien kohdalta ja uudet reunatuet asennetaan madallettuna.
Reunatuen korkeuden muutos 0.5 m matkalla.

Tunn.	Lukum.	Muutos	Nimim.	Päiväys

RAMBOLL

Ramboll
Niemenkatu 73
15140 LAHTI
puh. 020 755 611
www.ramboll.fi

Suunn.ala: TKA	Työnro: 1510064798		Mittakaava: 1:1000/1:100, 1:100
Piirustusnro: 2021-35-201			Muutos
hyv.: K. Mönkäre	piir.: HEILI	suunn.: T. Salminen	pvm: 14.10.2021

Muutos

Tela

Nähtävillä: ETRS-GK26 / N2000

Kohteen nimi:
Myllymäenkadun ja Puuskakadun risteyksen suojatie
-pituusleikkaus, tyyppipoikkileikkaus ja leikkaus A-A

Kaupunginosatunnus: 8 Kilpiäinen

Suunnitelmalaji:
Rakennussuunnitelma

Suunnittelija: T. Salminen, Ramboll

Mittakaava: 1:1000/1:100, 1:100

LAHDEN KAUPUNKI, KAUPUNKIYMPÄRISTÖN PALVELUALUE
KAUPUNKISUUNNITTELU

Liittyy: 2021-35-101

Suunnitelman päivämäärä: 14.10.2021

Pirkko-Leena Jakonen

Piirustusnumero: 2021-35-201

W:\1336\Lahti\1510064798_Myllymäenkatu-Puuskakatu\04_TULOSTUS\2021-35-201_plit_ty_Myllymäenkatu_Puuskakatu.dwg