
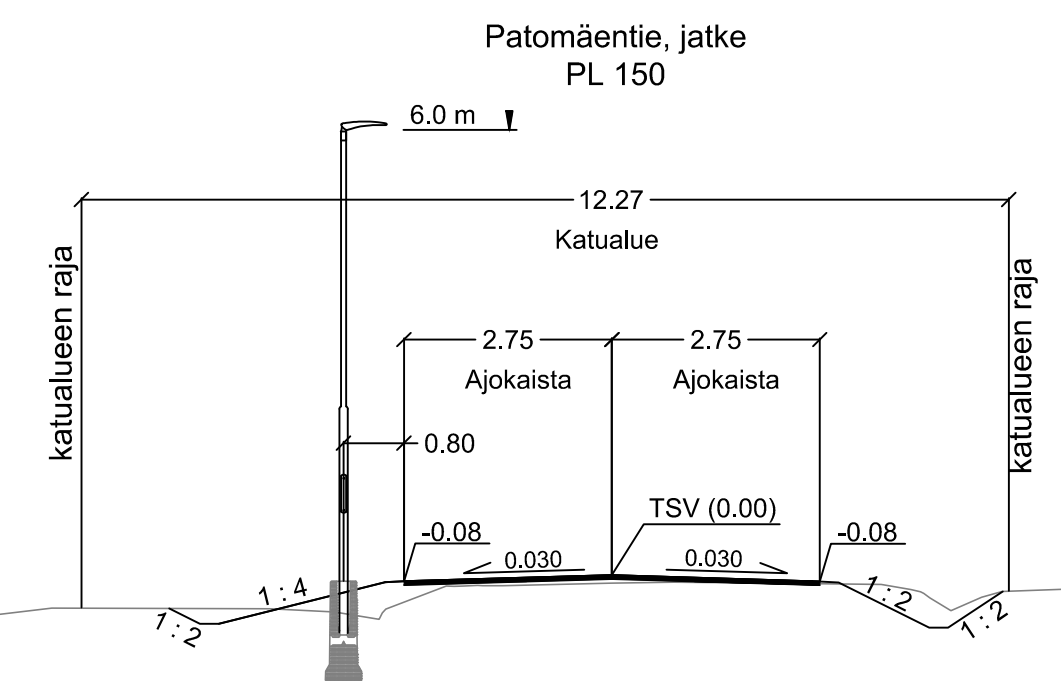
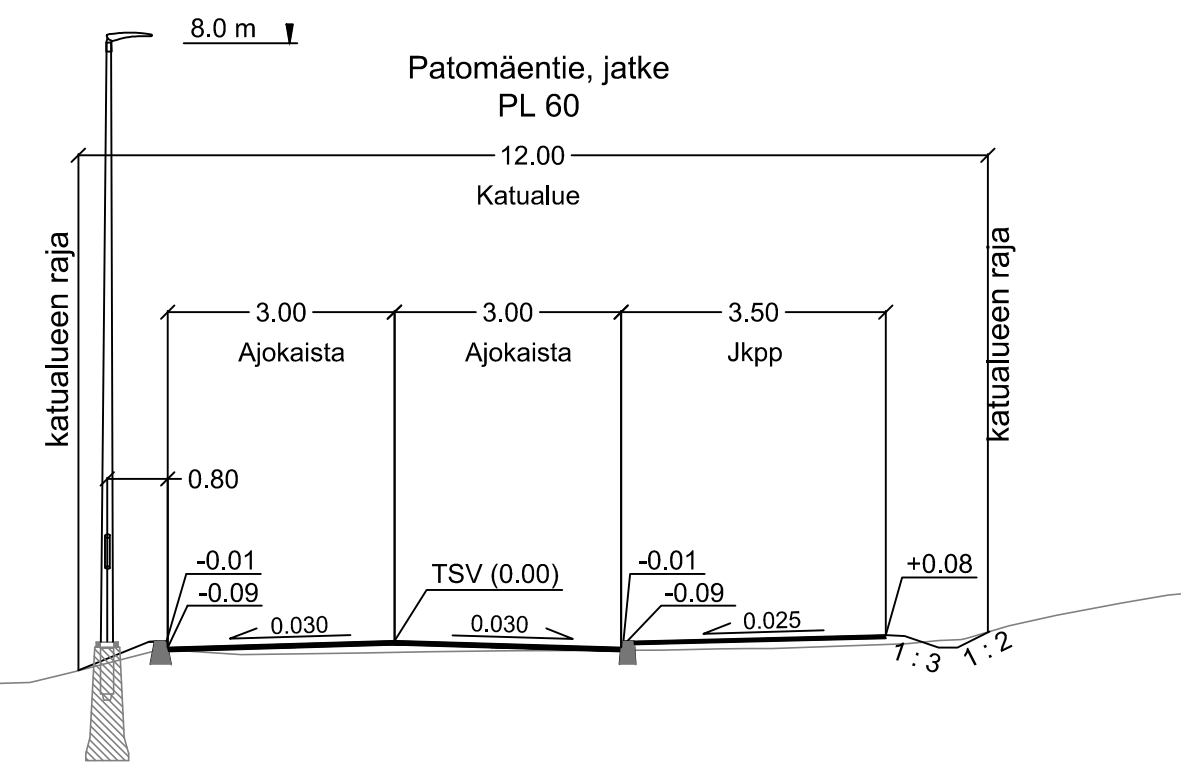


- Hulevesiviemäri
- Materiaali, putken pohjan korkeus
- Paalu, pituus/kaltevuus
- Jätevesiviemäri
- Materiaali, putken pohjan korkeus
- Paalu, pituus/kaltevuus
- Vesijohto
- Materiaali, putken laen korkeus
- Paalu, pituus/kaltevuus
- Johtojen perustus
- Kadun rakenne
- Matka
- Kaltevuus/säde
- TSV:n korkeus
- Maanpinnan korkeus
- Vaakaelementit
- Sivukaltevuus

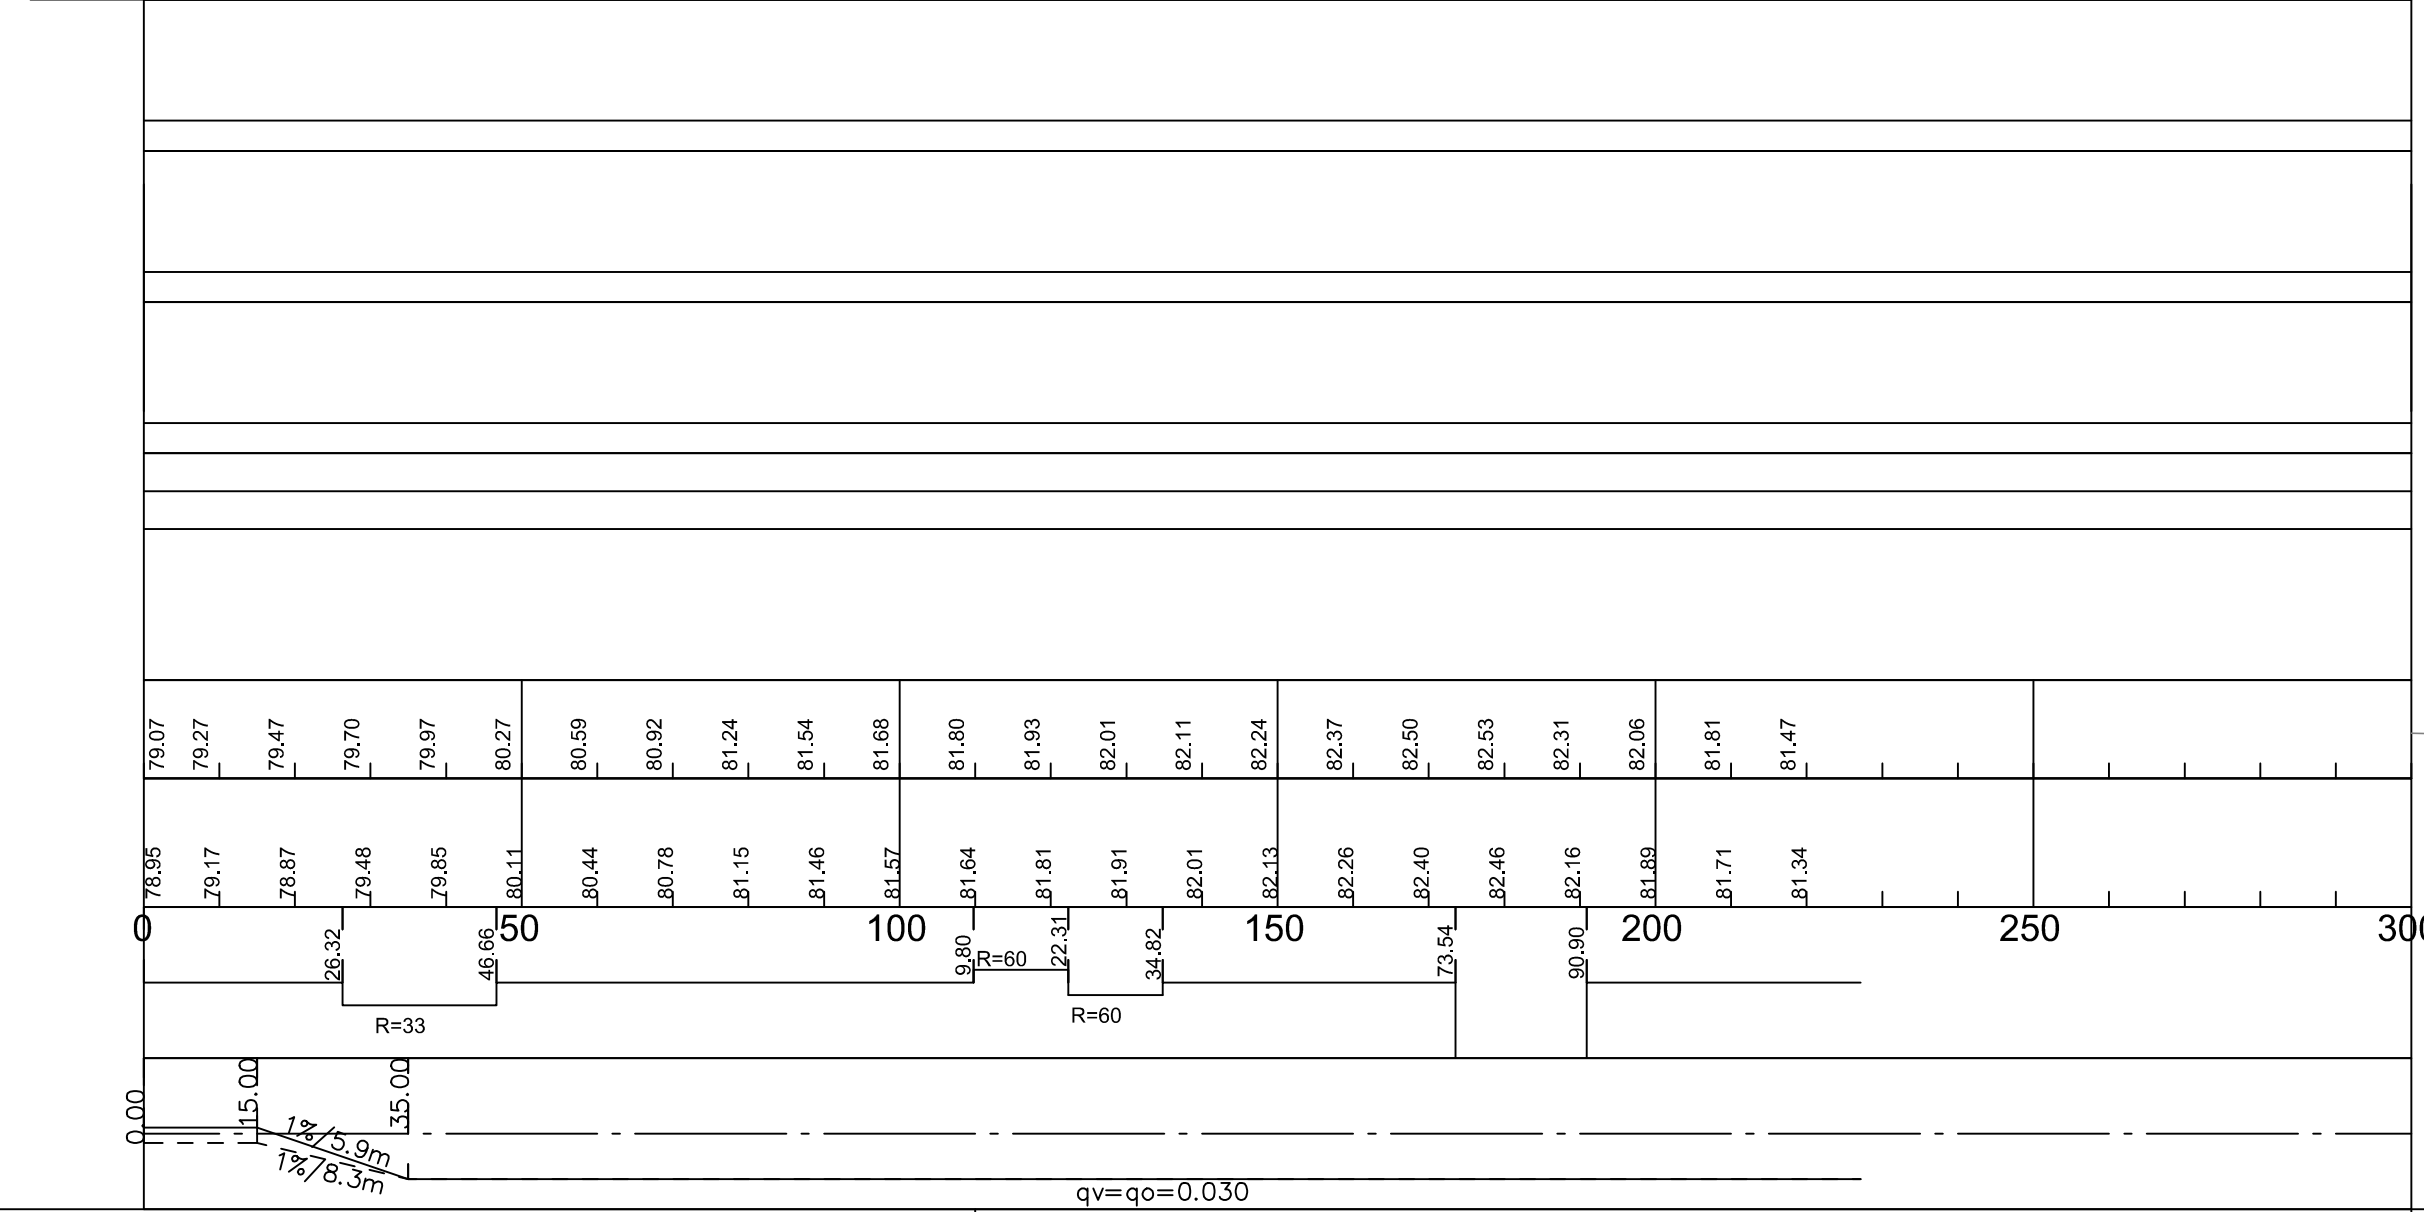

| | | |
|---|-------------------------------------|---|
| Muutos | | |
| Tela | | |
| Nähtävillä | ETRS-GK26 / N2000 | |
| Kohteen nimi: | PATOMÄENTIEN KATUSUUNNITELMA | |
| Patomäentie välillä Vanamontie - uusi pysäköintialue, Luhdantaustankatu välillä Patomäentie - Luhdantaustanpolku -pituusleikkaus Patomäentie, jatke Suunnitelmalaji: | | |
| Katusuunnitelma | | Kaupunginosatunnus: 24 Laune |
| Suunnittelija: A-Insinöörit Proj. pääll. Jukka Tikkamäki Suunn. Antti Rantanen | | Mittakaava: 1:1000 / 1:100 |
| LAHDEN KAUPUNKI, KAUPUNKIYMPÄRISTÖN PALVELUALUE, KAUPUNKI SUUNNITTELU | | |
| Suunnitelman päivämäärä: 15.10.2021 | | Liittyy: Piirustusnumero: 2021-38-202-K |
| <i>Pirkko-Leena Jakonen</i> | | |