


V:\1366\Lahti\1510068639_Nieminen_Kampuspuisto_PS_RS04_TULOSTUUS\2022-08-201-202_P_PS_leikk_A-A_ja_B-B.dwg

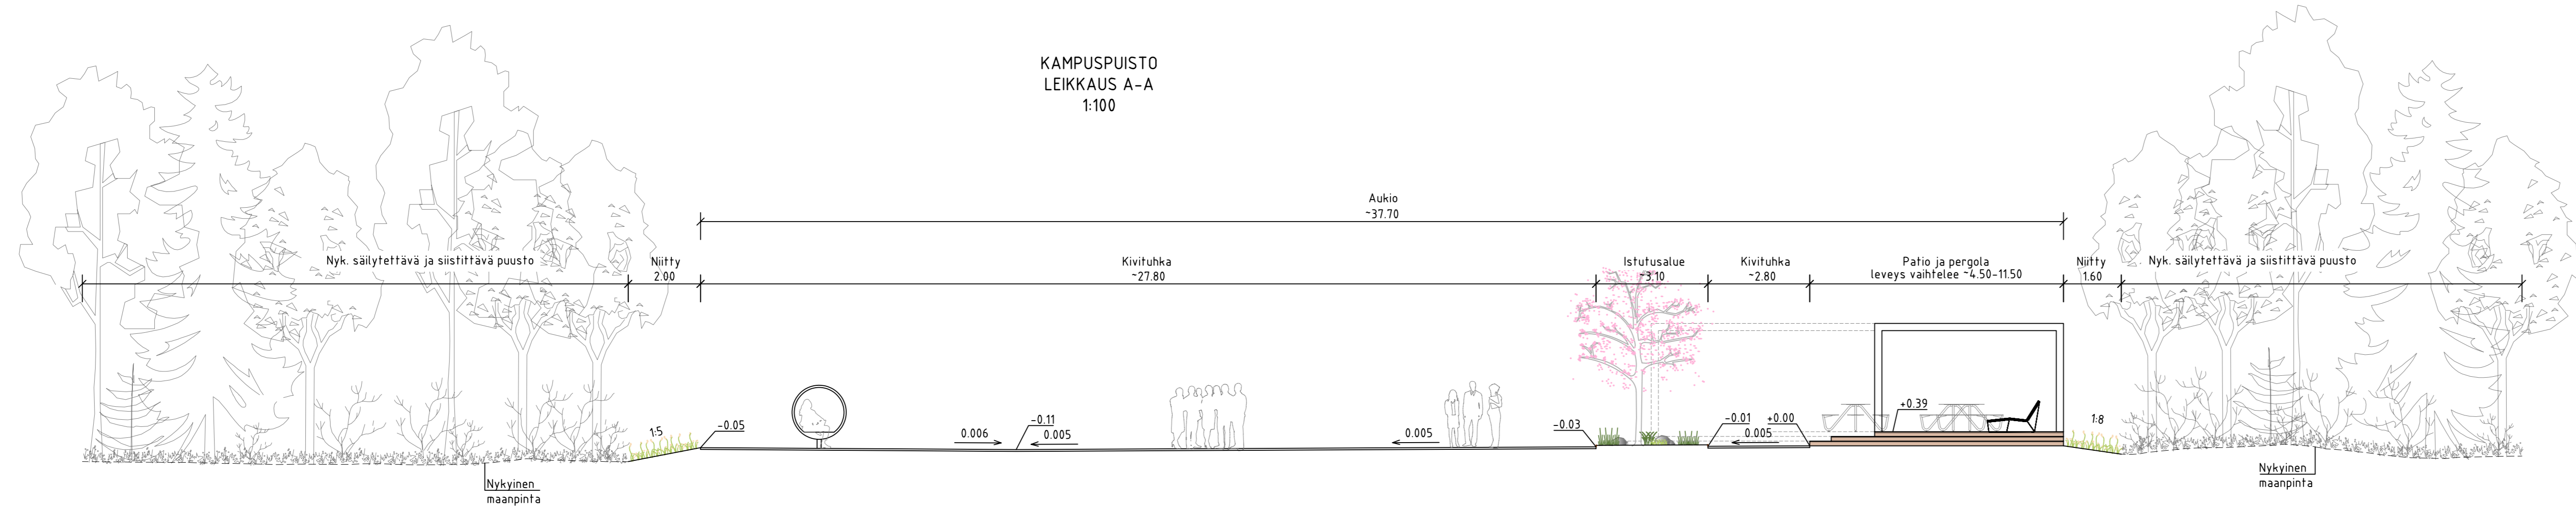

Tunn.	Lukum.	Muutos	Nimim.	Päiväys
RAMBOLL		Ramboll Niemenkatu 73 15140 LAHTI puh. 020 755 611 www.ramboll.fi	Suunn. ala TKA Piirustusno 201 piir. NOROLA	Työnro 1510068639 Mittakaava 1: 100 Muutos pvm 14.4.2022
hyv. M. Saharinen		suunn. E. Seppänen		
RevA				
Nähtävillä / Tyla			ETRS-GK26 / N2000	
Kohteen nimi: Niemen Kampuspuisto - Leikkaus A-A			Kaupunginosatunnus: 8 Kilpiäinen Hyväksymispäivä:	
Suunnittelija: Ramboll E. Seppänen			Mittakaava: 1:100	
Suunnitelmalaji: Puistosuunnitelma			Suunnitelman päivämäärä ja hyväksyvä: 14.4.2022 Pirkko-Leena Jakonen	
LAHDEN KAUPUNKI, KAUPUNKIYMPÄRISTÖN PALVELUALUE KAUPUNKISUUNNITTELU			Piiustusnumero: 2022-08-201-P	