



W:\1366\lahti\1510072574_Radiomäenkatu_je_p_alue\04_TULOJUSTUS\2022-18-201-K_pit_ty_Radiomäenkatu.dwg

RADIOMÄENKATU

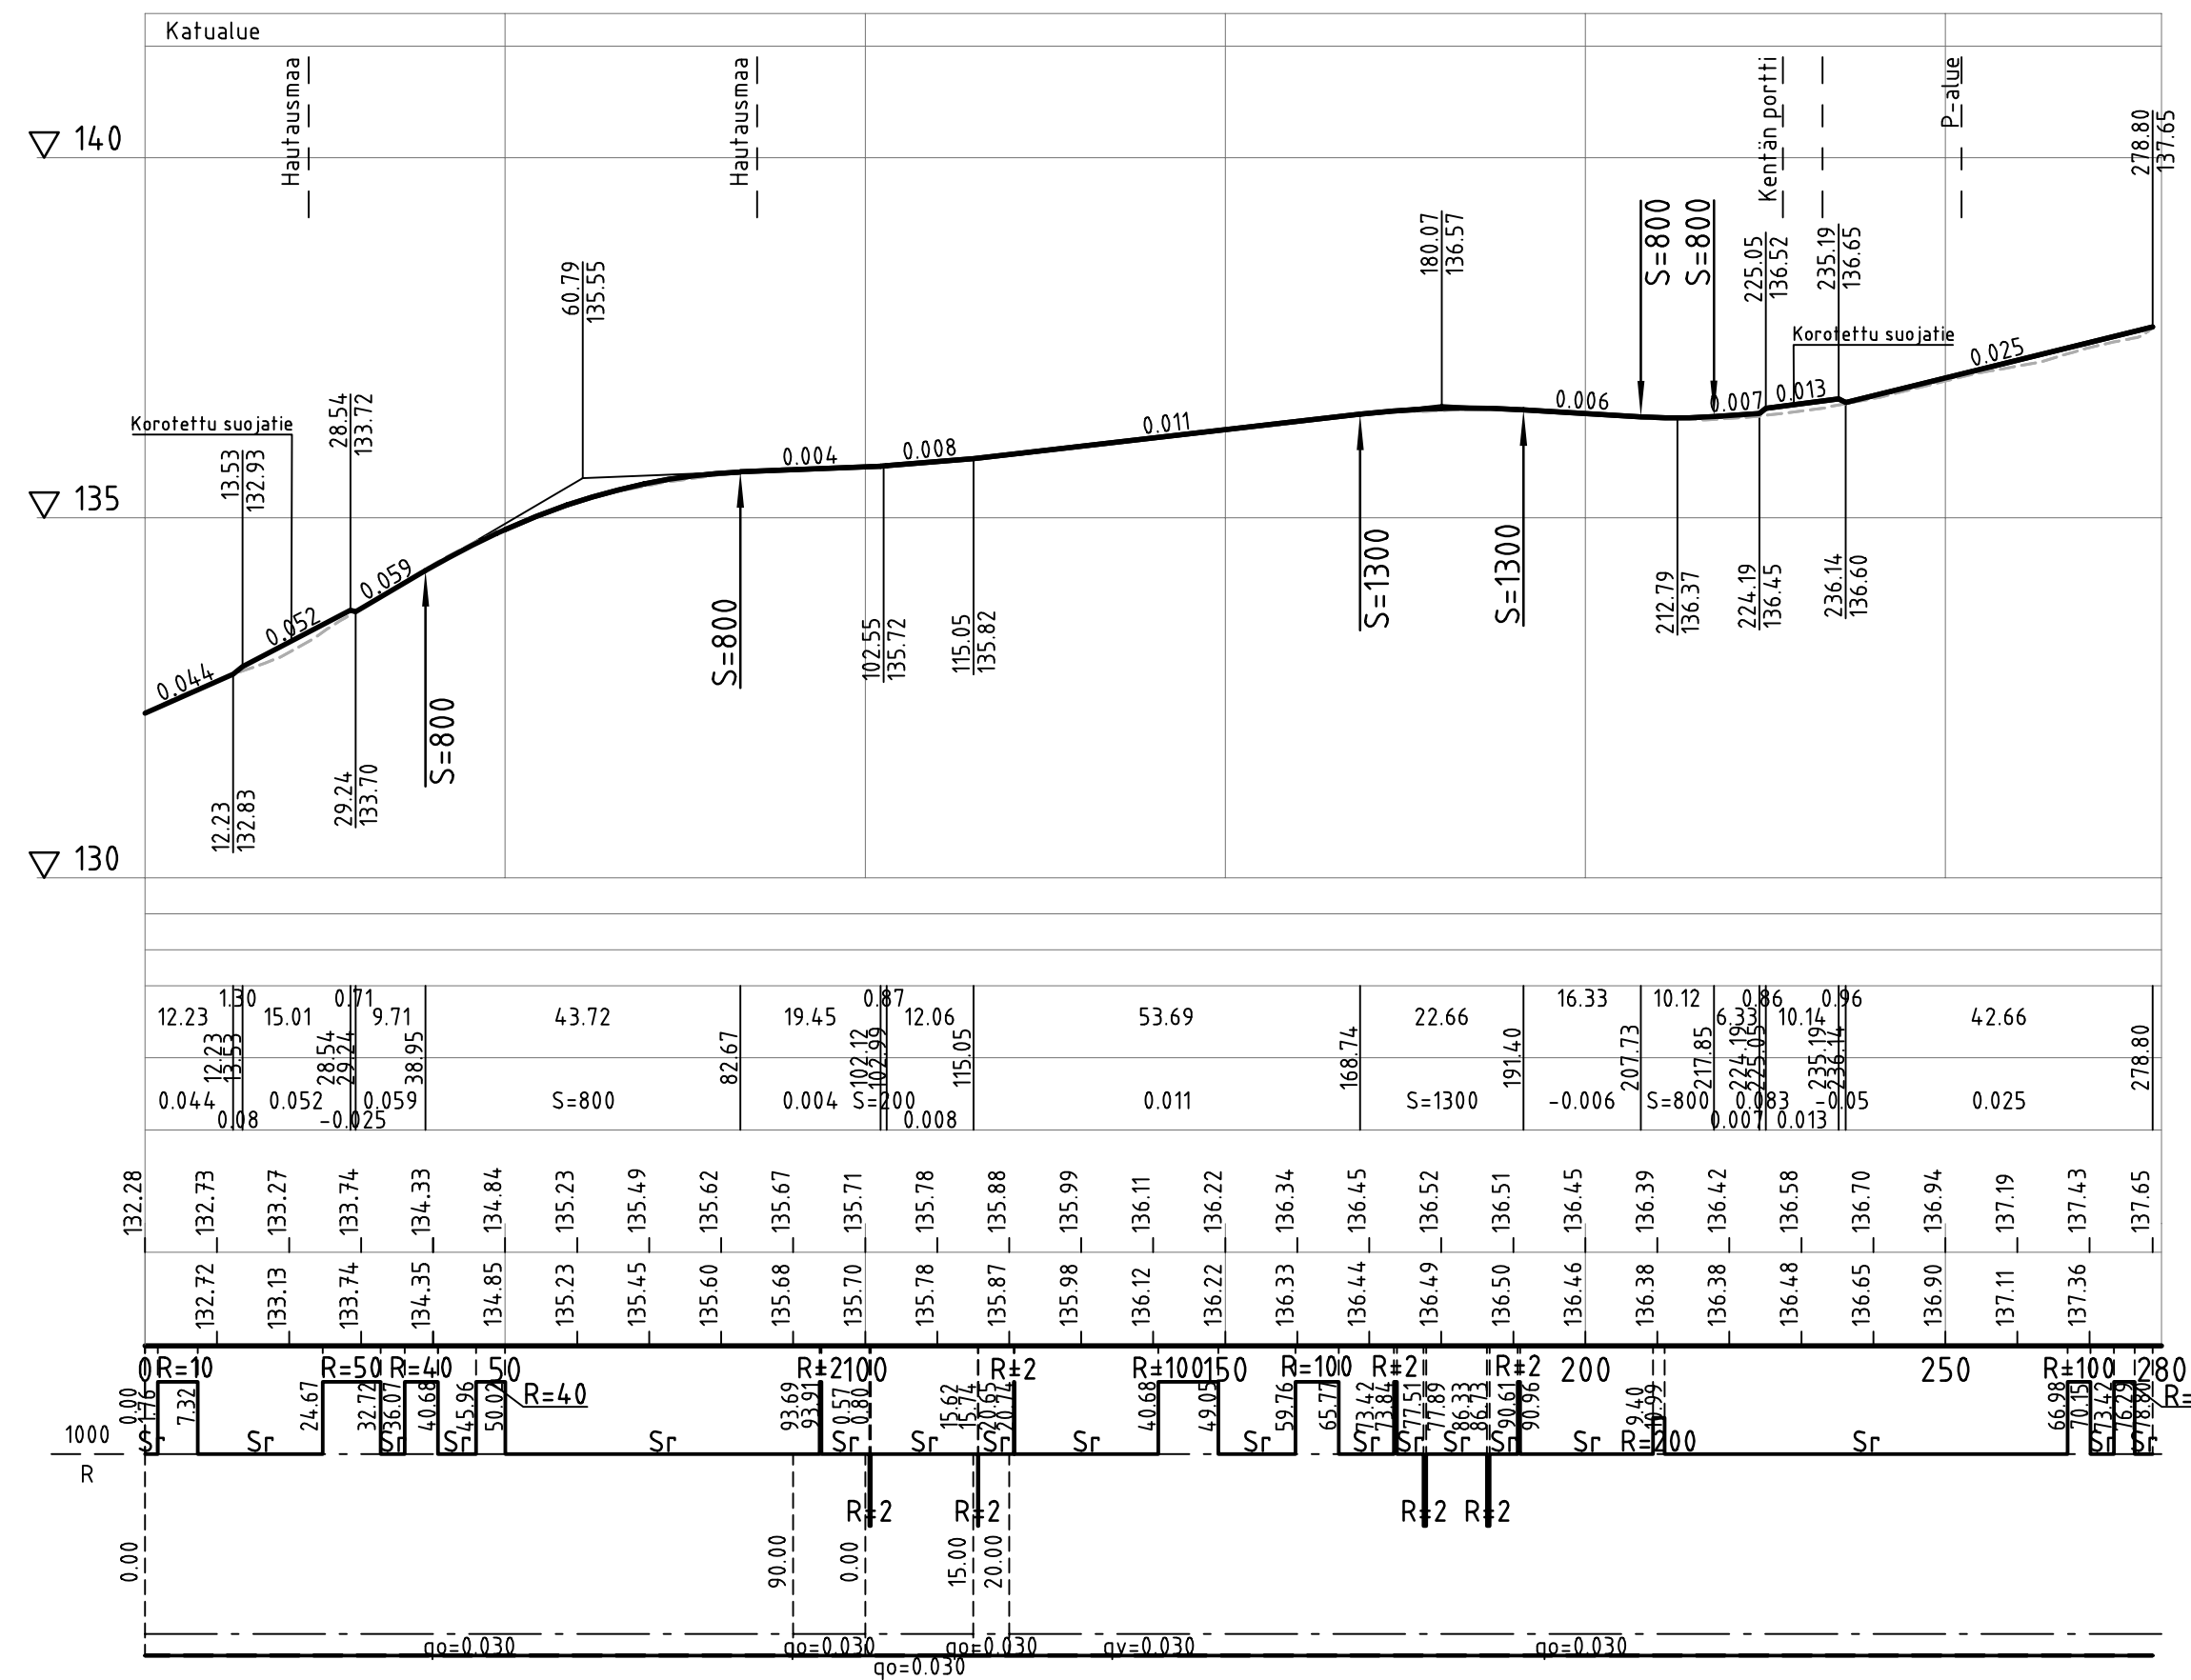

- Päällysrakenne
- Putkien perustamistapa
- Kaivantokaltevuus/tuenta
- Matka
- Kaltevuus / pyörityssäde
- Tasausviivan korkeus
- Maanpinnan korkeus
- Käarevuus
- Ajoradan sivukaltevuus

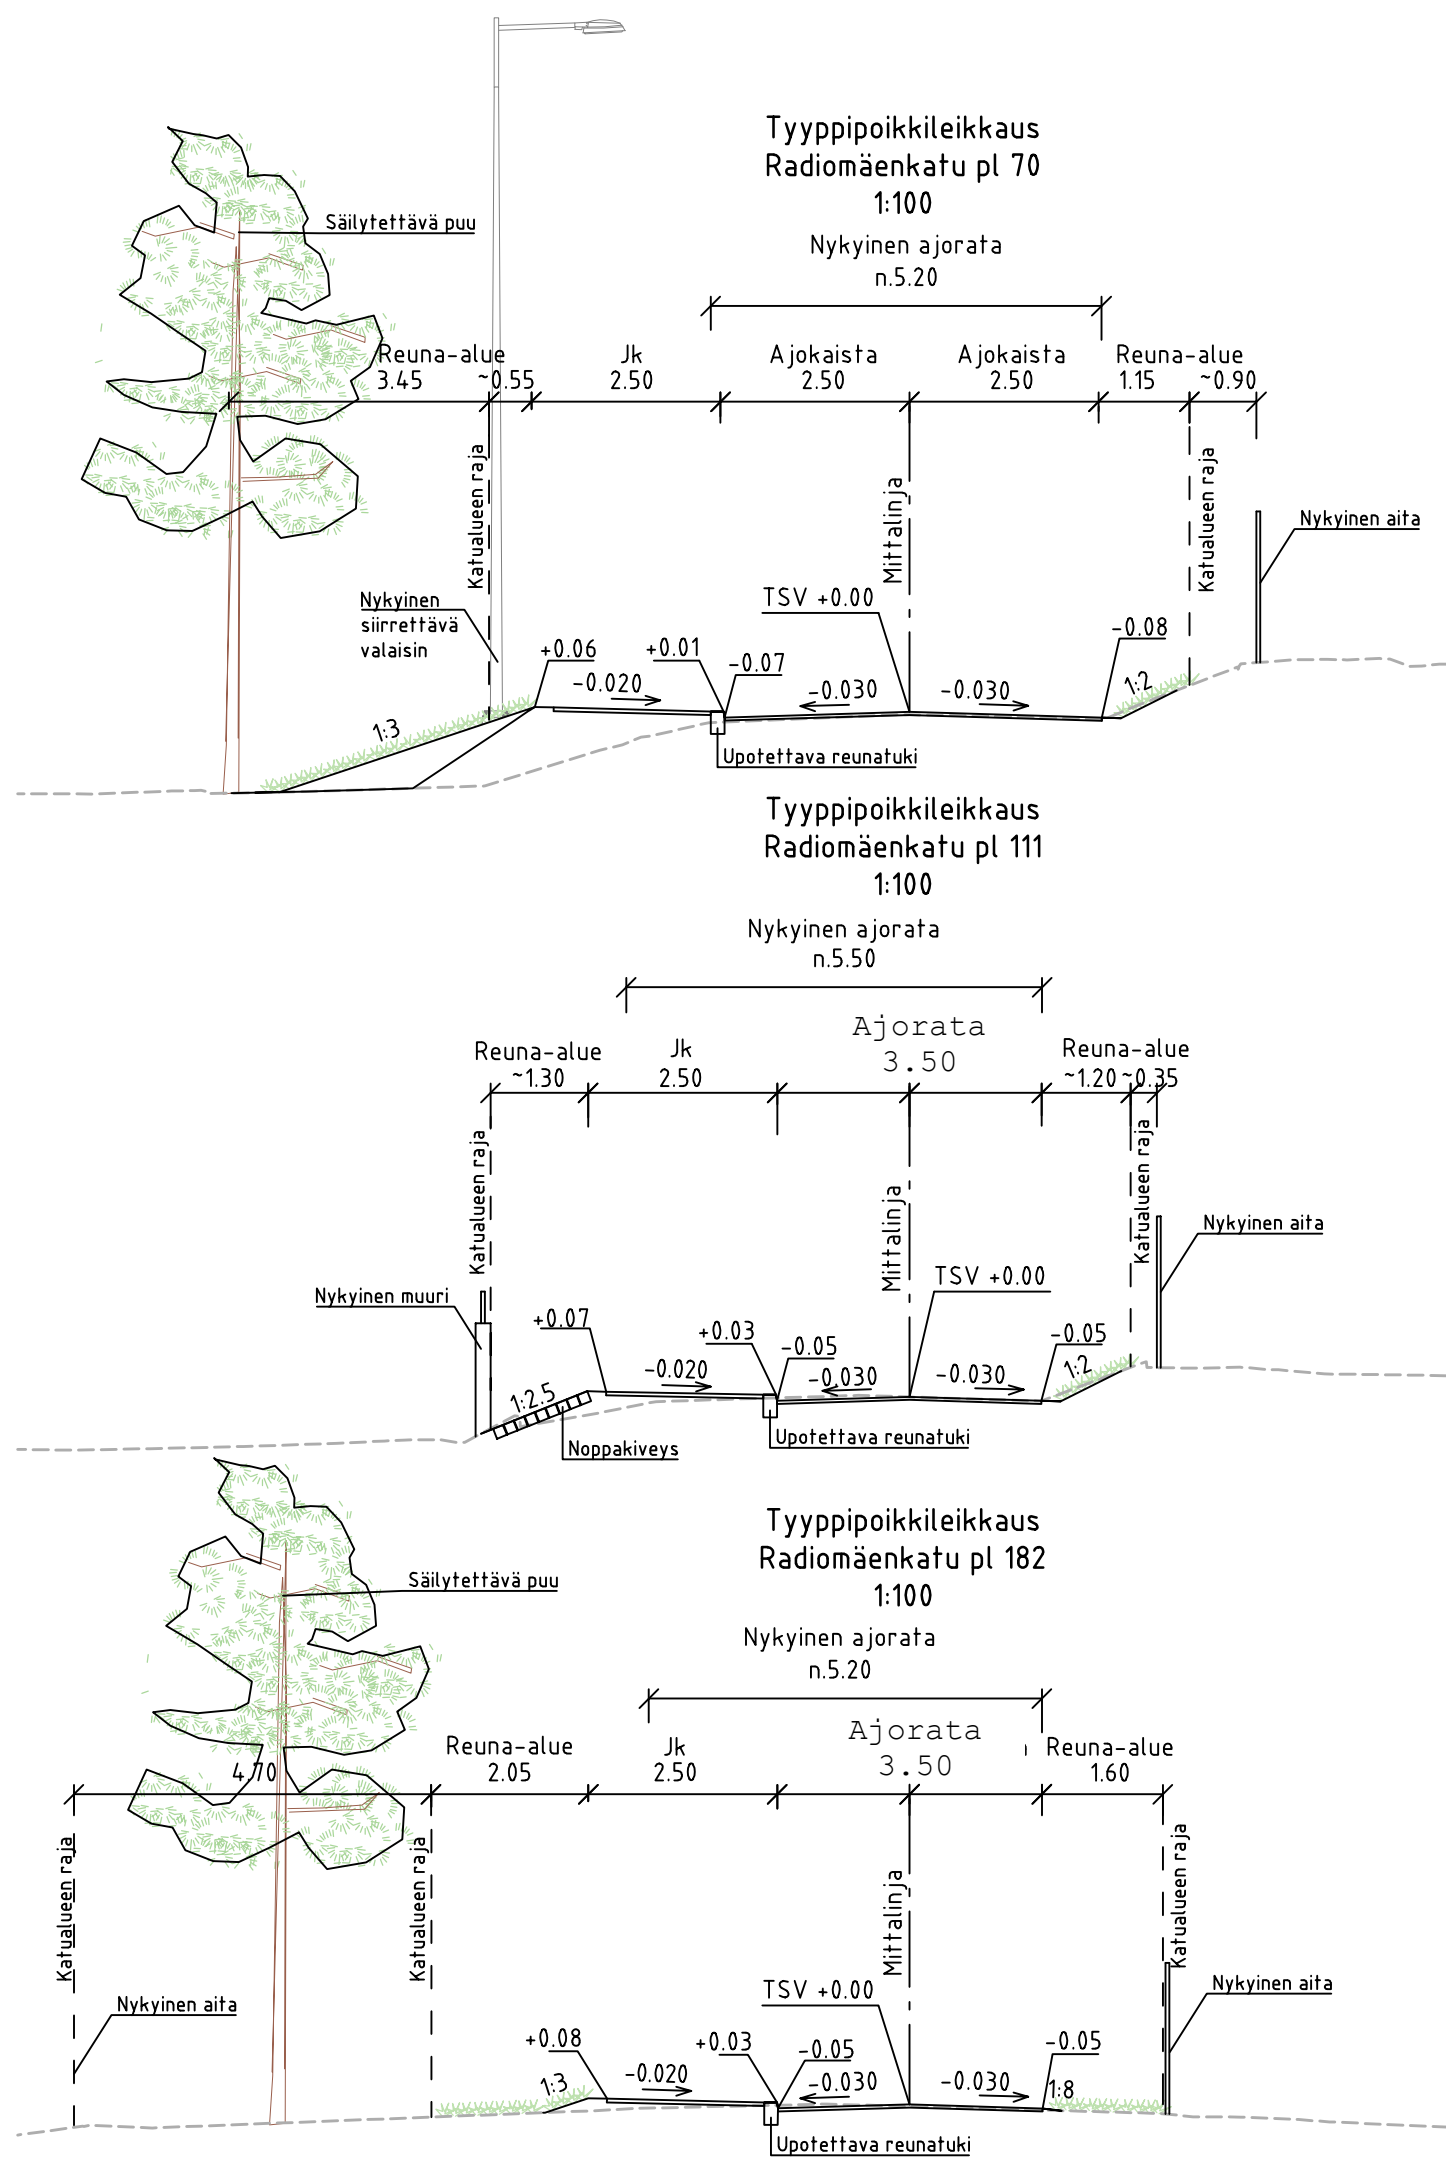

Tunn.	Lukum.	Muutos	Nimim.	Päiväys	
RAMBOLL		Ramboll Niemenkatu 73 15140 LAHTI puh. 020 755 611 www.ramboll.fi	Suunn.ala TKA	Työnro 1510072574	Mittakaava 1:1000/1:100, 1:100
hyv. R. Martikainen		plir. HEIR	suunn. J. Matilainen		Muutos pvm 26.1.2023
RevA					
Nähtävillä / Tyla					
Kohteen nimi: Radiomäenkatu - pituusleikkaus ja tyypipoikkileikkaukset			Kaupunginosatunnus: 1 Keski-Lahti		
			Hyväksymispäivä:		
Suunnittelija: Ramboll J. Matilainen		Mittakaava: 1:1000/1:100, 1:100			
LAHDEN KAUPUNKI, KAUPUNKIYMPÄRISTÖN PALVELUALUE KAUPUNKISUUNNITTELU					
Suunnitelman päivämäärä ja hyväksyjä: 26.1.2023 Pirkko-Leena Jakonen			Piirustusnumero: 2022-18-201-K		