



Katuvalaisin; puistopylväs, maakaapeli

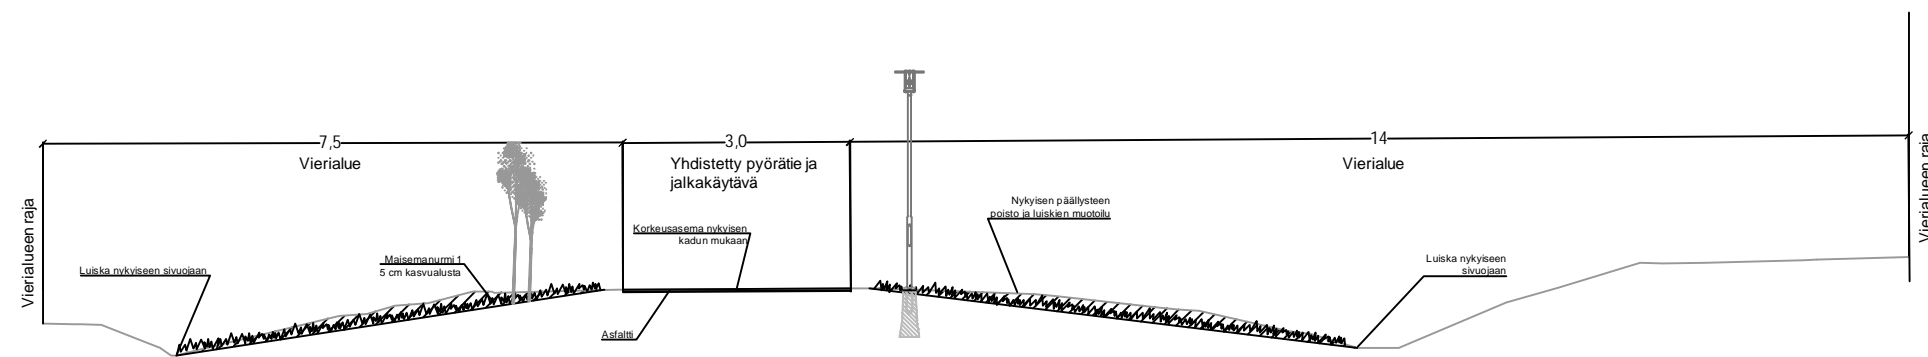

Katusuunnitelma	
RevA	ETRS-GK26 / N2000
Nähtävillä / Tyla	Kaupunginosatunnus: 28 Jokimaa
Kohteen nimi: Rälssinpolku -tyyppipoikkileikkaus	Hyväksymispäivä: X
Suunnitelmalaji: Katusuunnitelma	Suunnittelija: Timo Kinnari Emilia Setälä 
LAHDEN KAUPUNKI, KAUPUNKIYMPÄRISTÖN PALVELUALUE KAUPUNKISUUNNITTELU	Mittakaava: 1:100
Suunnitelman päivämäärä ja hyväksyjä: 18.10.2022 Pirkko-Leena Jakonen	Piirustusnumero: 2022-26-201-K