

Päällysrakenne




Tasausviivan korkeus

Maanpinnan korkeus

Paalutus

Kaarevuus

Sivukaltevuus

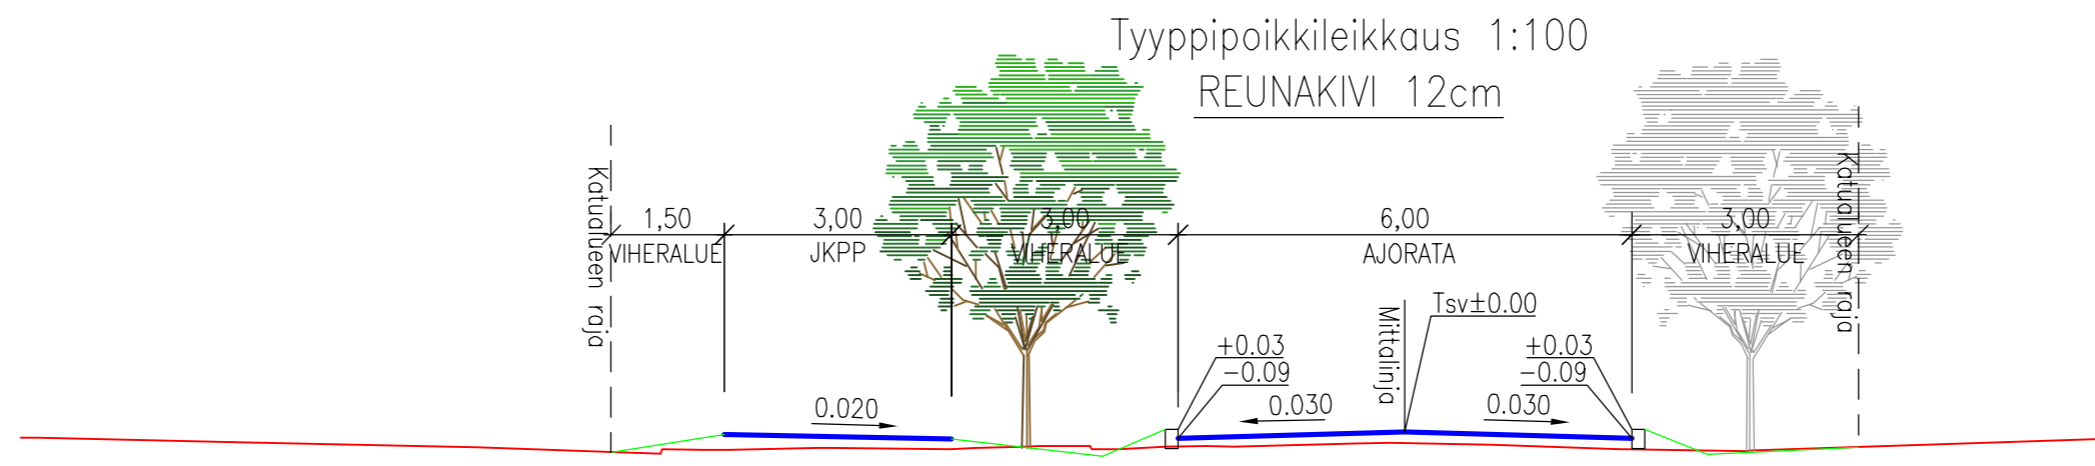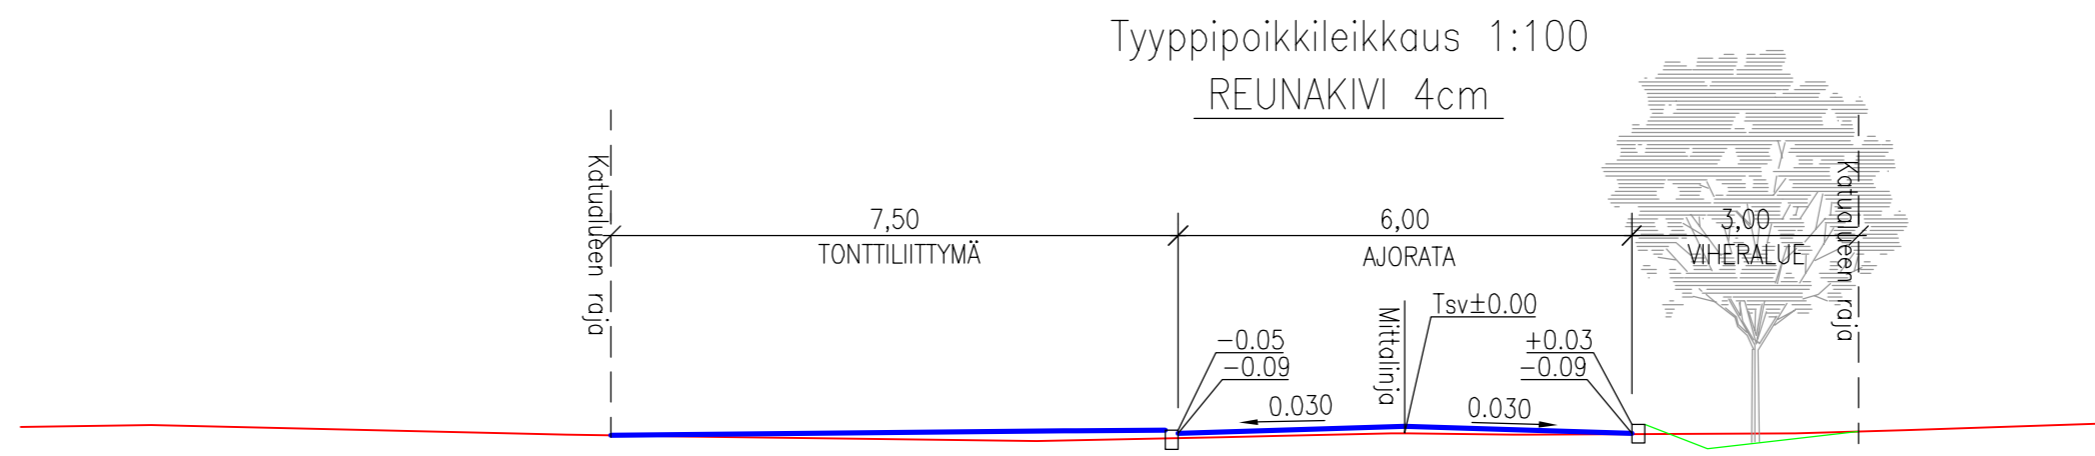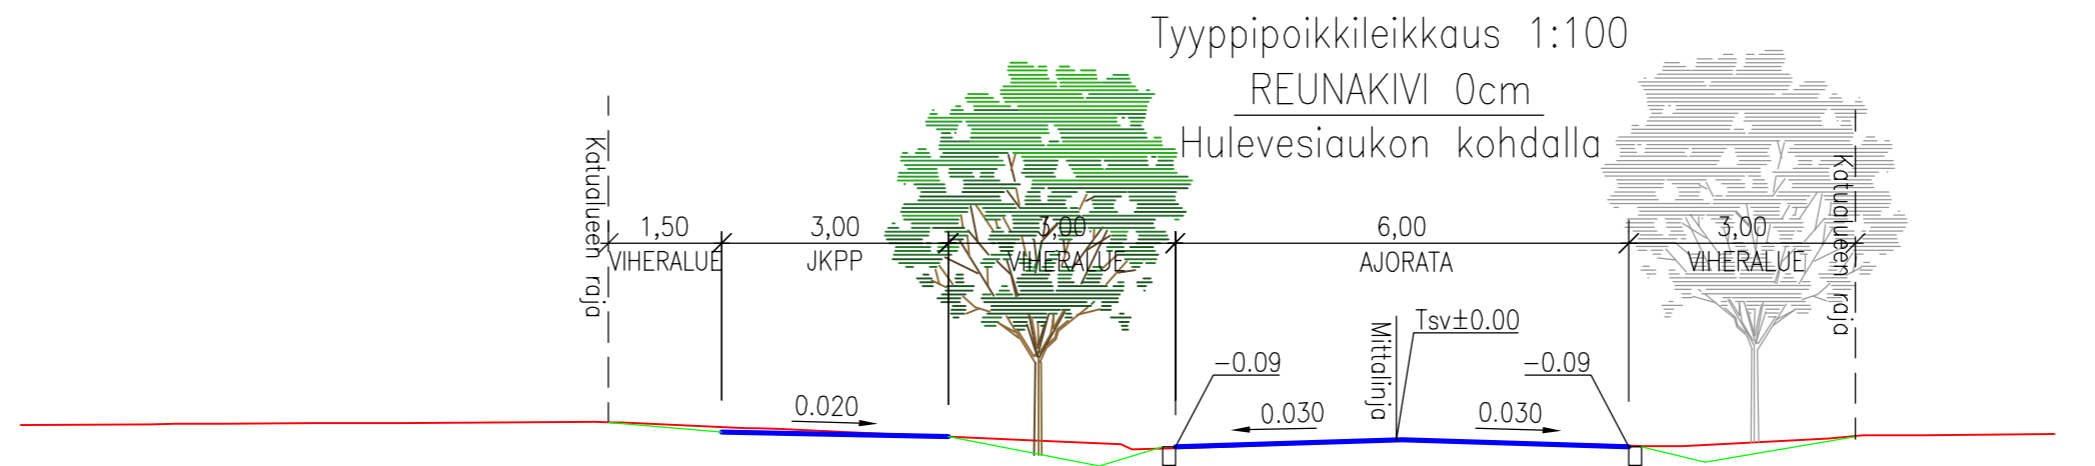

RevA		ETRS-GK26 / N2000	
Nähtävillä / Tyla		Kaupunginosatunnus: 22 Renkomäki	
Kohteen nimi: Paussi - Pituusleikkaus - Tyypipoikkileikkaukset		Hyväksymispäivä:	
Suunnittelija: AFRY T. Salmentausta S-M. Sahinoja	Mittakaava: 1:1000/1:100 1:100	Piirustusnumero: 2022-31-201-K	
Suunnitelmalaji: Katusuunnitelma		Suunnitelman päivämäärä ja hyväksyjä: 18.11.2022 Pirkko-Leena Jakonen	
LAHDEN KAUPUNKI, KAUPUNKIYMPÄRISTÖN PALVELUALUE KAUPUNKISUUNNITTELU			