


TYYPPIPOIKKILEIKKAUS 1:100

PUISTORAITTI
PL 200

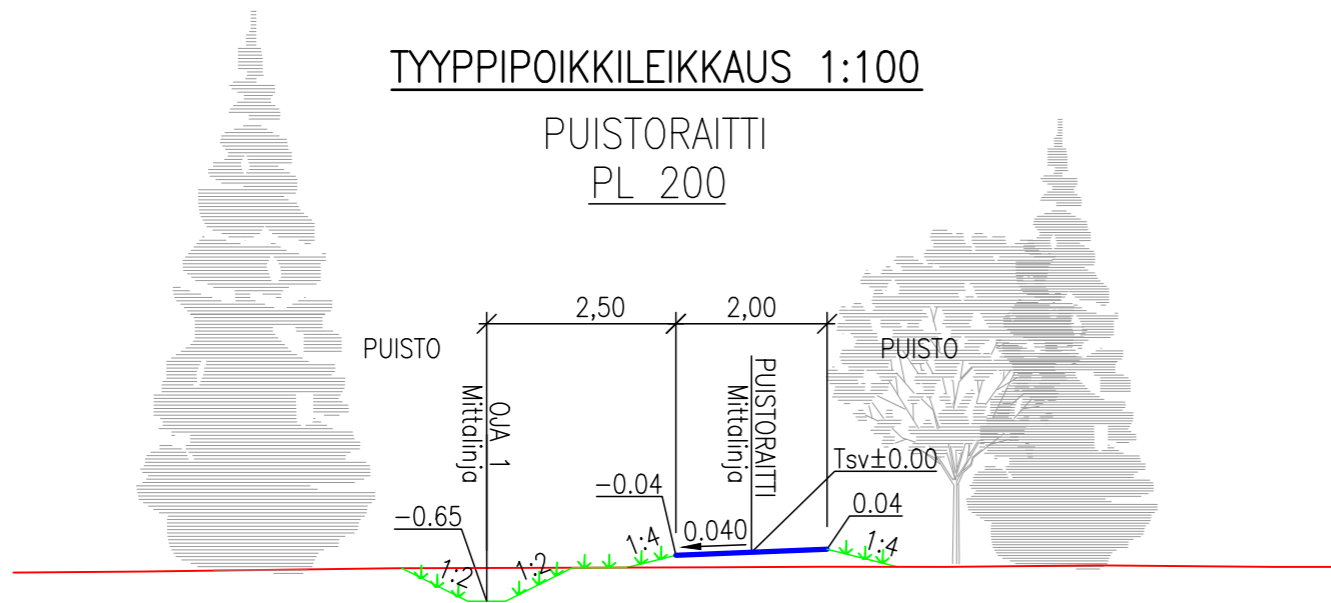

RevA	
Nähtävillä / Tyla	ETRS-GK26 / N2000
Kohteen nimi: Puistoraitti - tyyppipoikkileikkaus	Kaupunginosatunnus: 23 Nikkilä
	Hyväksymispäivä: xx.xx.2022
Suunnitelmalaji: Katusuunnitelma	Suunnittelija: AFRY Jaakko Nurmi Esa Palomäki
	Mittakaava: 1:100
LAHDEN KAUPUNKI, KAUPUNKIYMPÄRISTÖN PALVELUALUE KAUPUNKISUUNNITTELU	Piirustusnumero: 2022-27-203-K
Suunnitelman päivämäärä ja hyväksyjä: 09.11.2022 Pirkko-Leena Jakonen	