


OJA 1, PITUUSLEIKKAUS

PURKU SARKAOJAAN

HULEVESIPAINANNE


SIRKANTIE, POHJOINEN, LUMENKAATOPAIKKA

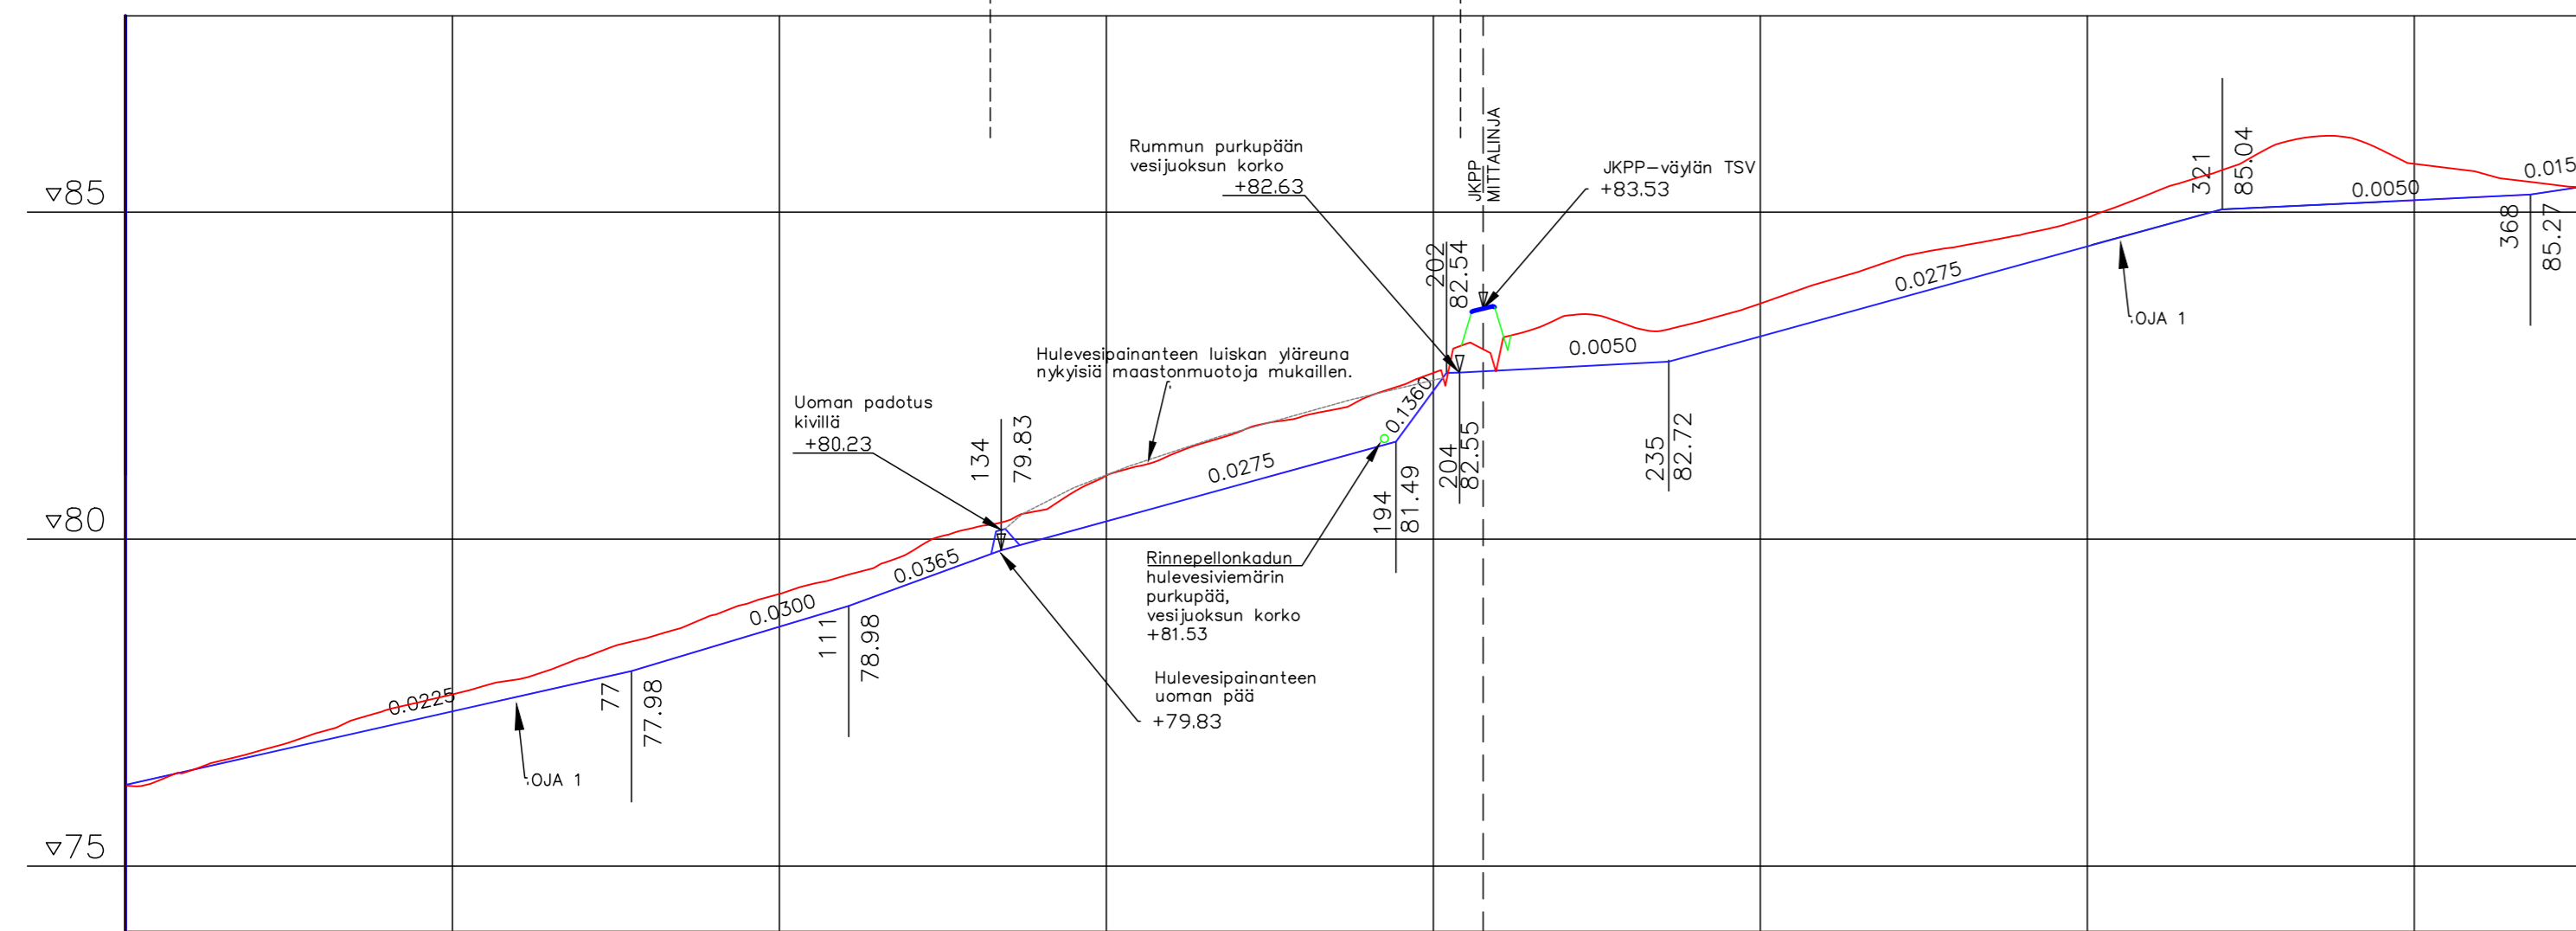

Tasauksen korkeus	76.24	76.47	76.69	76.92	77.14	77.37	77.59	77.82	78.06	78.36	78.66	78.96	79.32	79.69	80.00	80.27	80.55	80.82	81.10	81.37	82.27	82.58	82.63	82.68	82.84	83.12	83.39	83.66	83.94	84.21	84.48	84.75	84.97	85.08	85.13	85.18	85.23	85.30	
Maanpinnan korkeus	76.23	76.46	76.75	77.06	77.39	77.63	77.86	78.19	78.50	78.84	79.16	79.44	79.80	80.18	80.44	80.97	81.29	81.63	81.88	82.18	82.54	82.76	83.41	83.26	83.31	83.60	83.94	84.26	84.47	84.66	84.92	85.30	85.62	86.07	86.14	85.74	85.60	85.43	
Paalutus	0				50					100					150					200					250					300								350	

TYYPPIPOIKKILEIKKAUS 1:100

OJA 1, HULEVESIPAINANNE
PLV 132-204

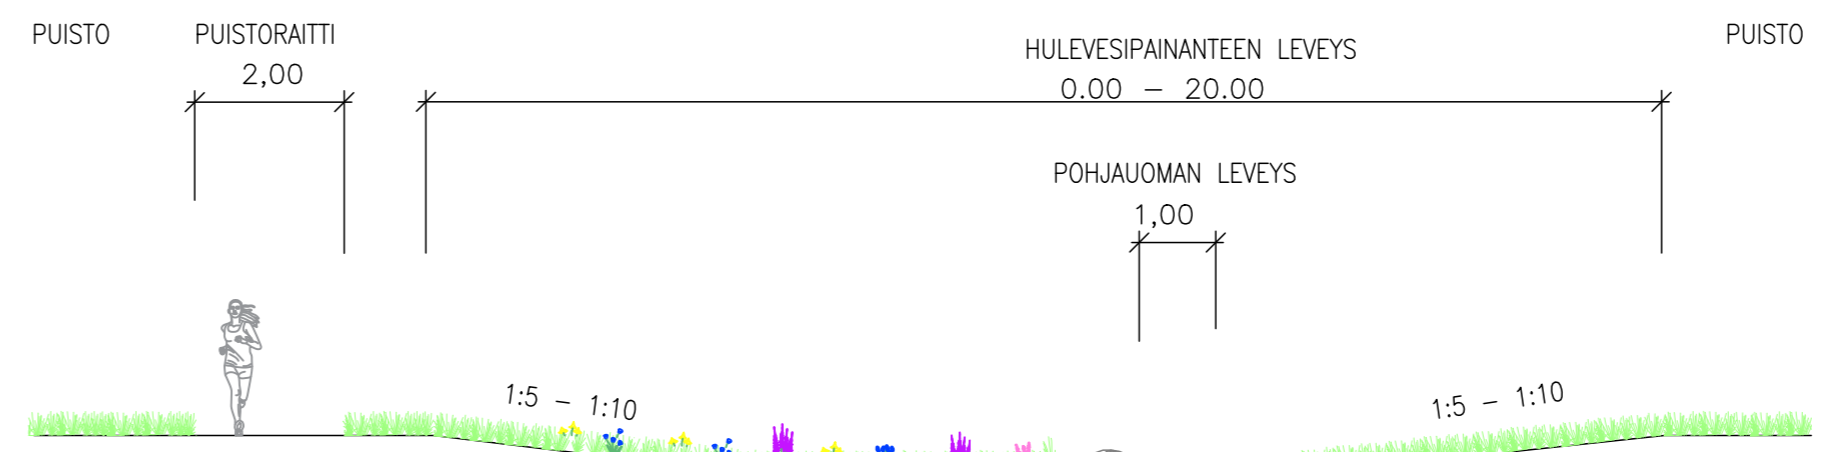

RevA		
Nähtävillä / Tyla	ETRS-GK26 / N2000	
Kohteen nimi:	Kaupunginosatunnus: 23 Nikkilä	
OJA 1, hulevesipainanne	Hyväksymispäivä: xx.xx.2022	
- pituusleikkaus ja tyypipoikkileikkaus	Suunnittelija:	Mittakaava:
	AFRY Jaakko Uimonen Esa Palomäki	1:1000/1:100, 1:100
Suunnitelmalaji:	LAHDEN KAUPUNKI, KAUPUNKIYMPÄRISTÖN PALVELUALUE KAUPUNKISUUNNITTELU	
Suunnitelman päivämäärä ja hyväksyjä:	09.11.2022 Pirkko-Leena Jakonen	Piirustusnumero: 2022-27-204-K