


ASEMANTAUSTA

OSMOLANPUISTO


UUSIKATU

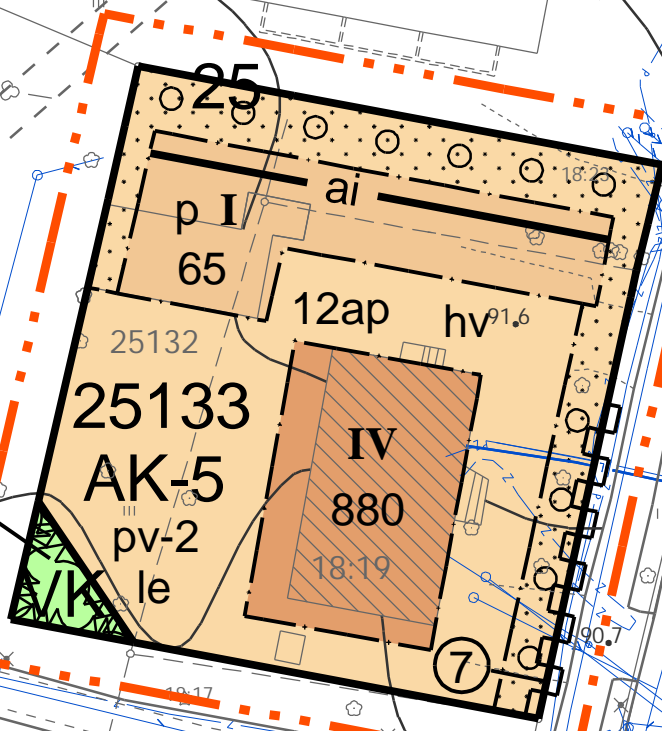





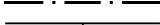

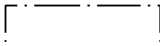
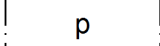

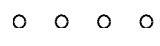

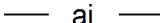
25131


②

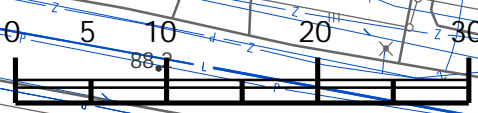A-2562

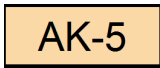

ASEMAKAAVAMERKINNÄT JA -MÄÄRÄYKSET A-2562

Nro	Merkintä	Määräys
1		ASUINKERROSTALOJEN KORTTELIALUE. RAKENNUSTEN JULKISIVUJEN TULEE OLLA PÄÄMATERIAALILTAAN TUMMAA POLTETTUA PUNATIILTÄ TAI LAATTA JA MUILTA OSILTA VÄRILTÄÄN VALKOISIA, HARMAITA TAI TIILENPUNAISIA. KATON VÄRI ON HARMAA. RAKENNESUUNNITTELUSSA TULEE HUOMIOIDA RAIDELIIKENTEEN AIHEUTTAMA LIIKENNE- JA RUNKOMELU SEKÄ TÄRINÄ. RAKENNUKSET JA MAHDOLLISET TÄRINÄN VAIMENNUSTOIMENPITEET TULEE SUUNNITELLA SITEN, ETTÄ ASUINRAKENNUKSESSA SAAVUTETAAN RAKENTAMISAJANKOHTANA VOIMASSA OLEVAT NORMIT JA SUOSITELTAVAT OHJEARVOT.
2		LEIKKIKENTTÄ.
3		3 M KAAVA-ALUEEN RAJAN ULKOPUOLELLA OLEVA VIIVA.
4		KORTTELIN, KORTTELINOSAN JA ALUEEN RAJA.
5		OSA-ALUEEN RAJA.
6		SITOVAN TONTTIJAON MUKAISEN TONTIN RAJA JA NUMERO.
7	25	KAUPUNGINOSAN NUMERO.
8	ASE	KAUPUNGINOSAN NIMI.
9	25133	KORTTELIN NUMERO.
10	OSMOLAN	KADUN TAI PUISTON NIMI.
11	880	RAKENNUSOIKEUS KERROSALANELIÖMETREINÄ.
12	IV	ROOMALAINEN NUMERO OSOITTA A RAKENNUSTEN, RAKENNUKSEN TAI SEN OSAN SUURIMMAN SALLITUN KERROSLUVUN.
13		RAKENNUSALA.
14		PYSÄKÖIMISPAIKAN RAKENNUSALA, JOLLE SAA RAKENTAA TALOUSRAKENNUKSEN.
15		ISTUTETTAVA ALUEEN OSA.
16	le	TONTILLE ON VARATTAVA LEIKKI- JA OLESKELUALUE.
17		ISTUTETTAVA PUURIVI.
18		KATUALUEEN RAJAN OSA, JONKA KOHDALTA EI SAA JÄRJESTÄÄ AJONEUVOLIITTYMÄÄ.
19	12ap	MERKINTÄ OSOITTA A, KUINKA MONTA AUTOPAIKKAA TONTILLE ON RAKENNETTAVA.
20	hv	TONTIN KUIVATUKSESTA ON LAADITTAVA SUUNNITELMA, JOSTA KÄY ILMI MITEN TONTILLA KERÄÄNTYVÄT HULEVEDET IMEYTETÄÄN JA / TAI OHJATAAN SIIHEN TARKOITUKSEEN ERIKSEEN SUUNNITELTUUN KÄSITTELYPAIKKAAN TAI SADEVESIVIEMÄRIIN.
21	pv-2	VEDENHANKINNALLE TÄRKEÄ POHJAVESIALUE JA JÄTEHUOLTOTUNNELIN SUOJA-ALUE. ALUEELLA EI SAA VAARANTAA POHJAVEDEN LAATUA EIKÄ MÄÄRÄÄ. MAALÄMMÖN HYÖDYNTÄMINEN ALUEELLA ON KIELLETTY.
22		MERKINTÄ OSOITTA A, ETTÄ RAKENNUSALA ON AIDATTAVA NAAPURITONTTIA VASTAAN 1,2 - 1,5 m KORKEALLA NÄKÖSUOJA-AIDALLA.
23		ASEMAKAAVAN YHTEYDESSÄ ON TEHTY SITOVA TONTTIJAKO.

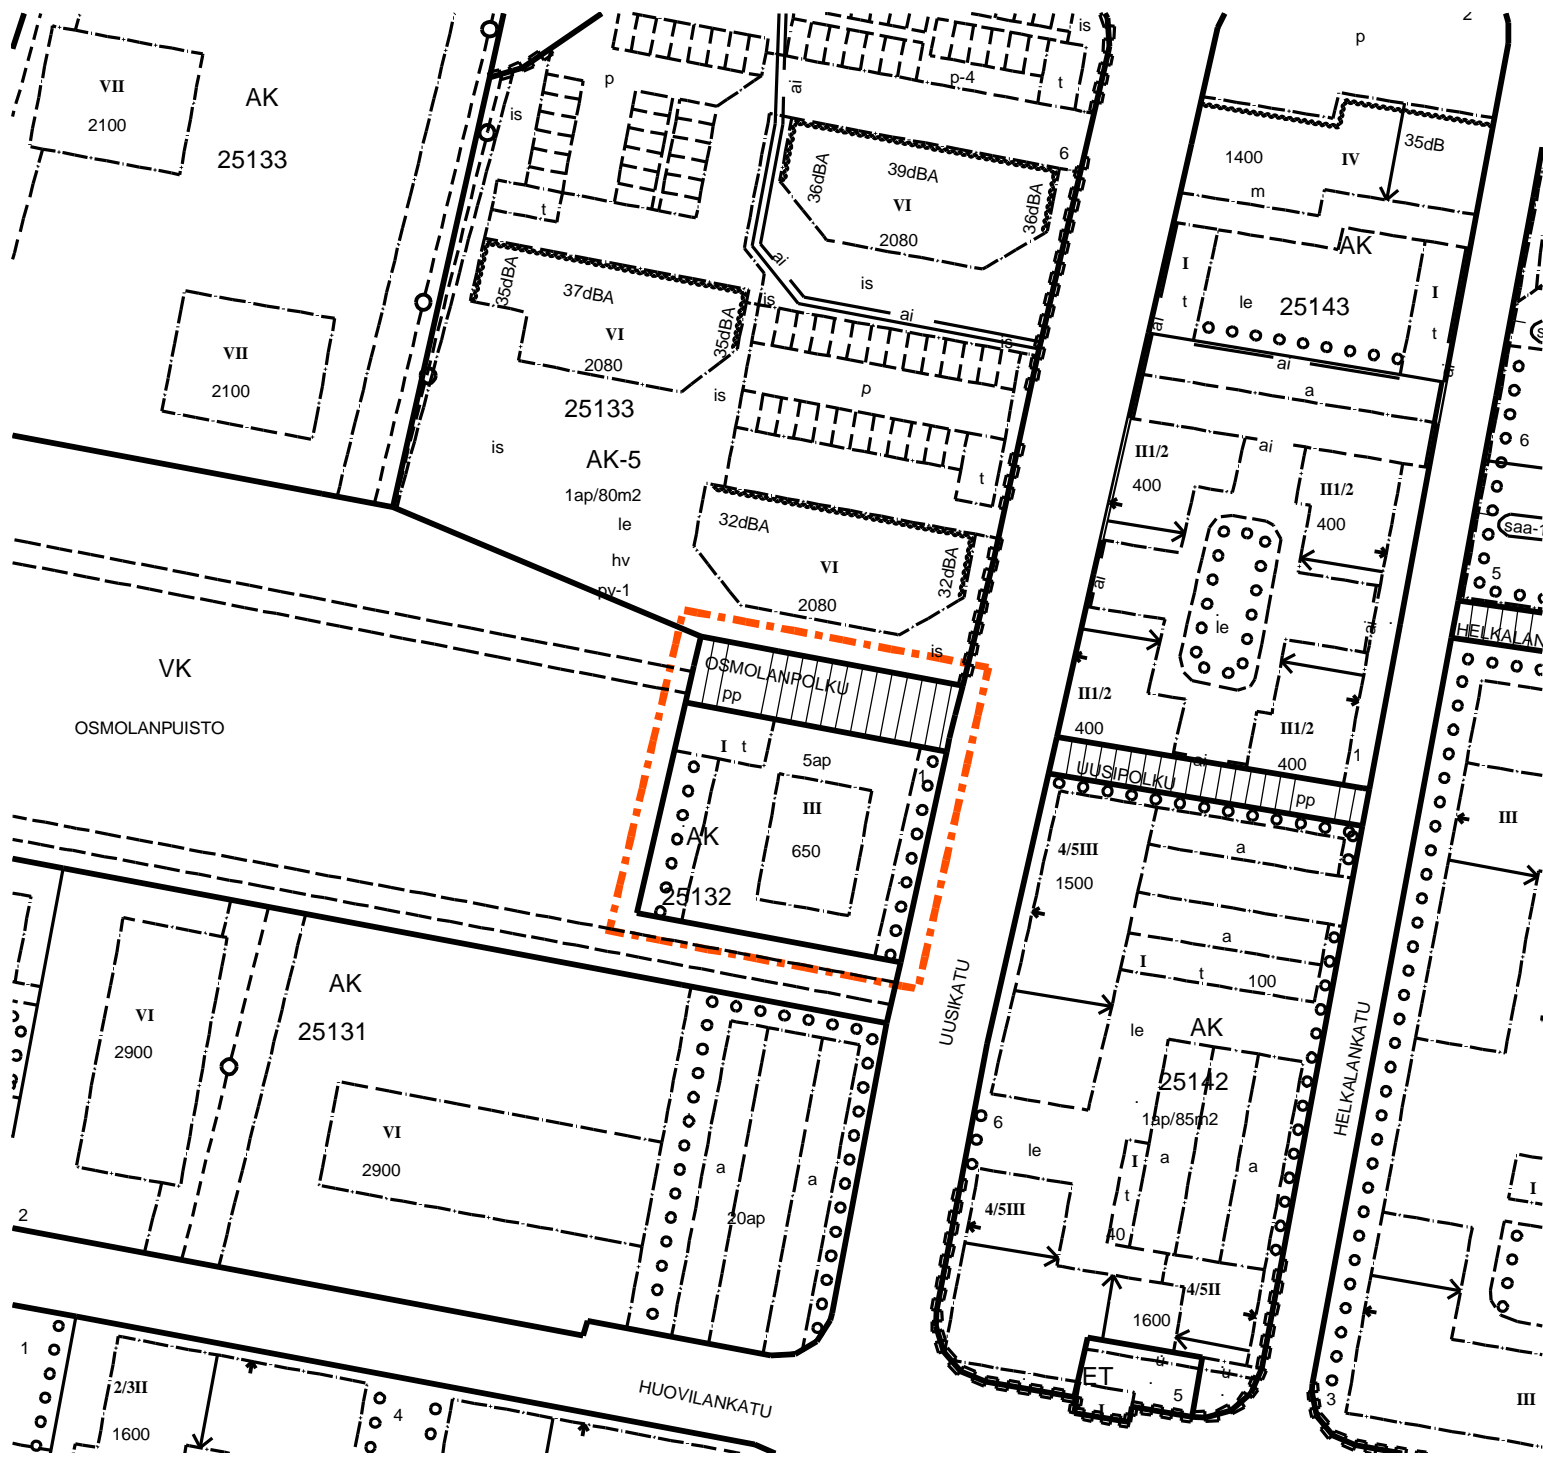

POISTOKARTTA MK 1:1000