


A-2715 VE 2
luonnos 5.9.2019

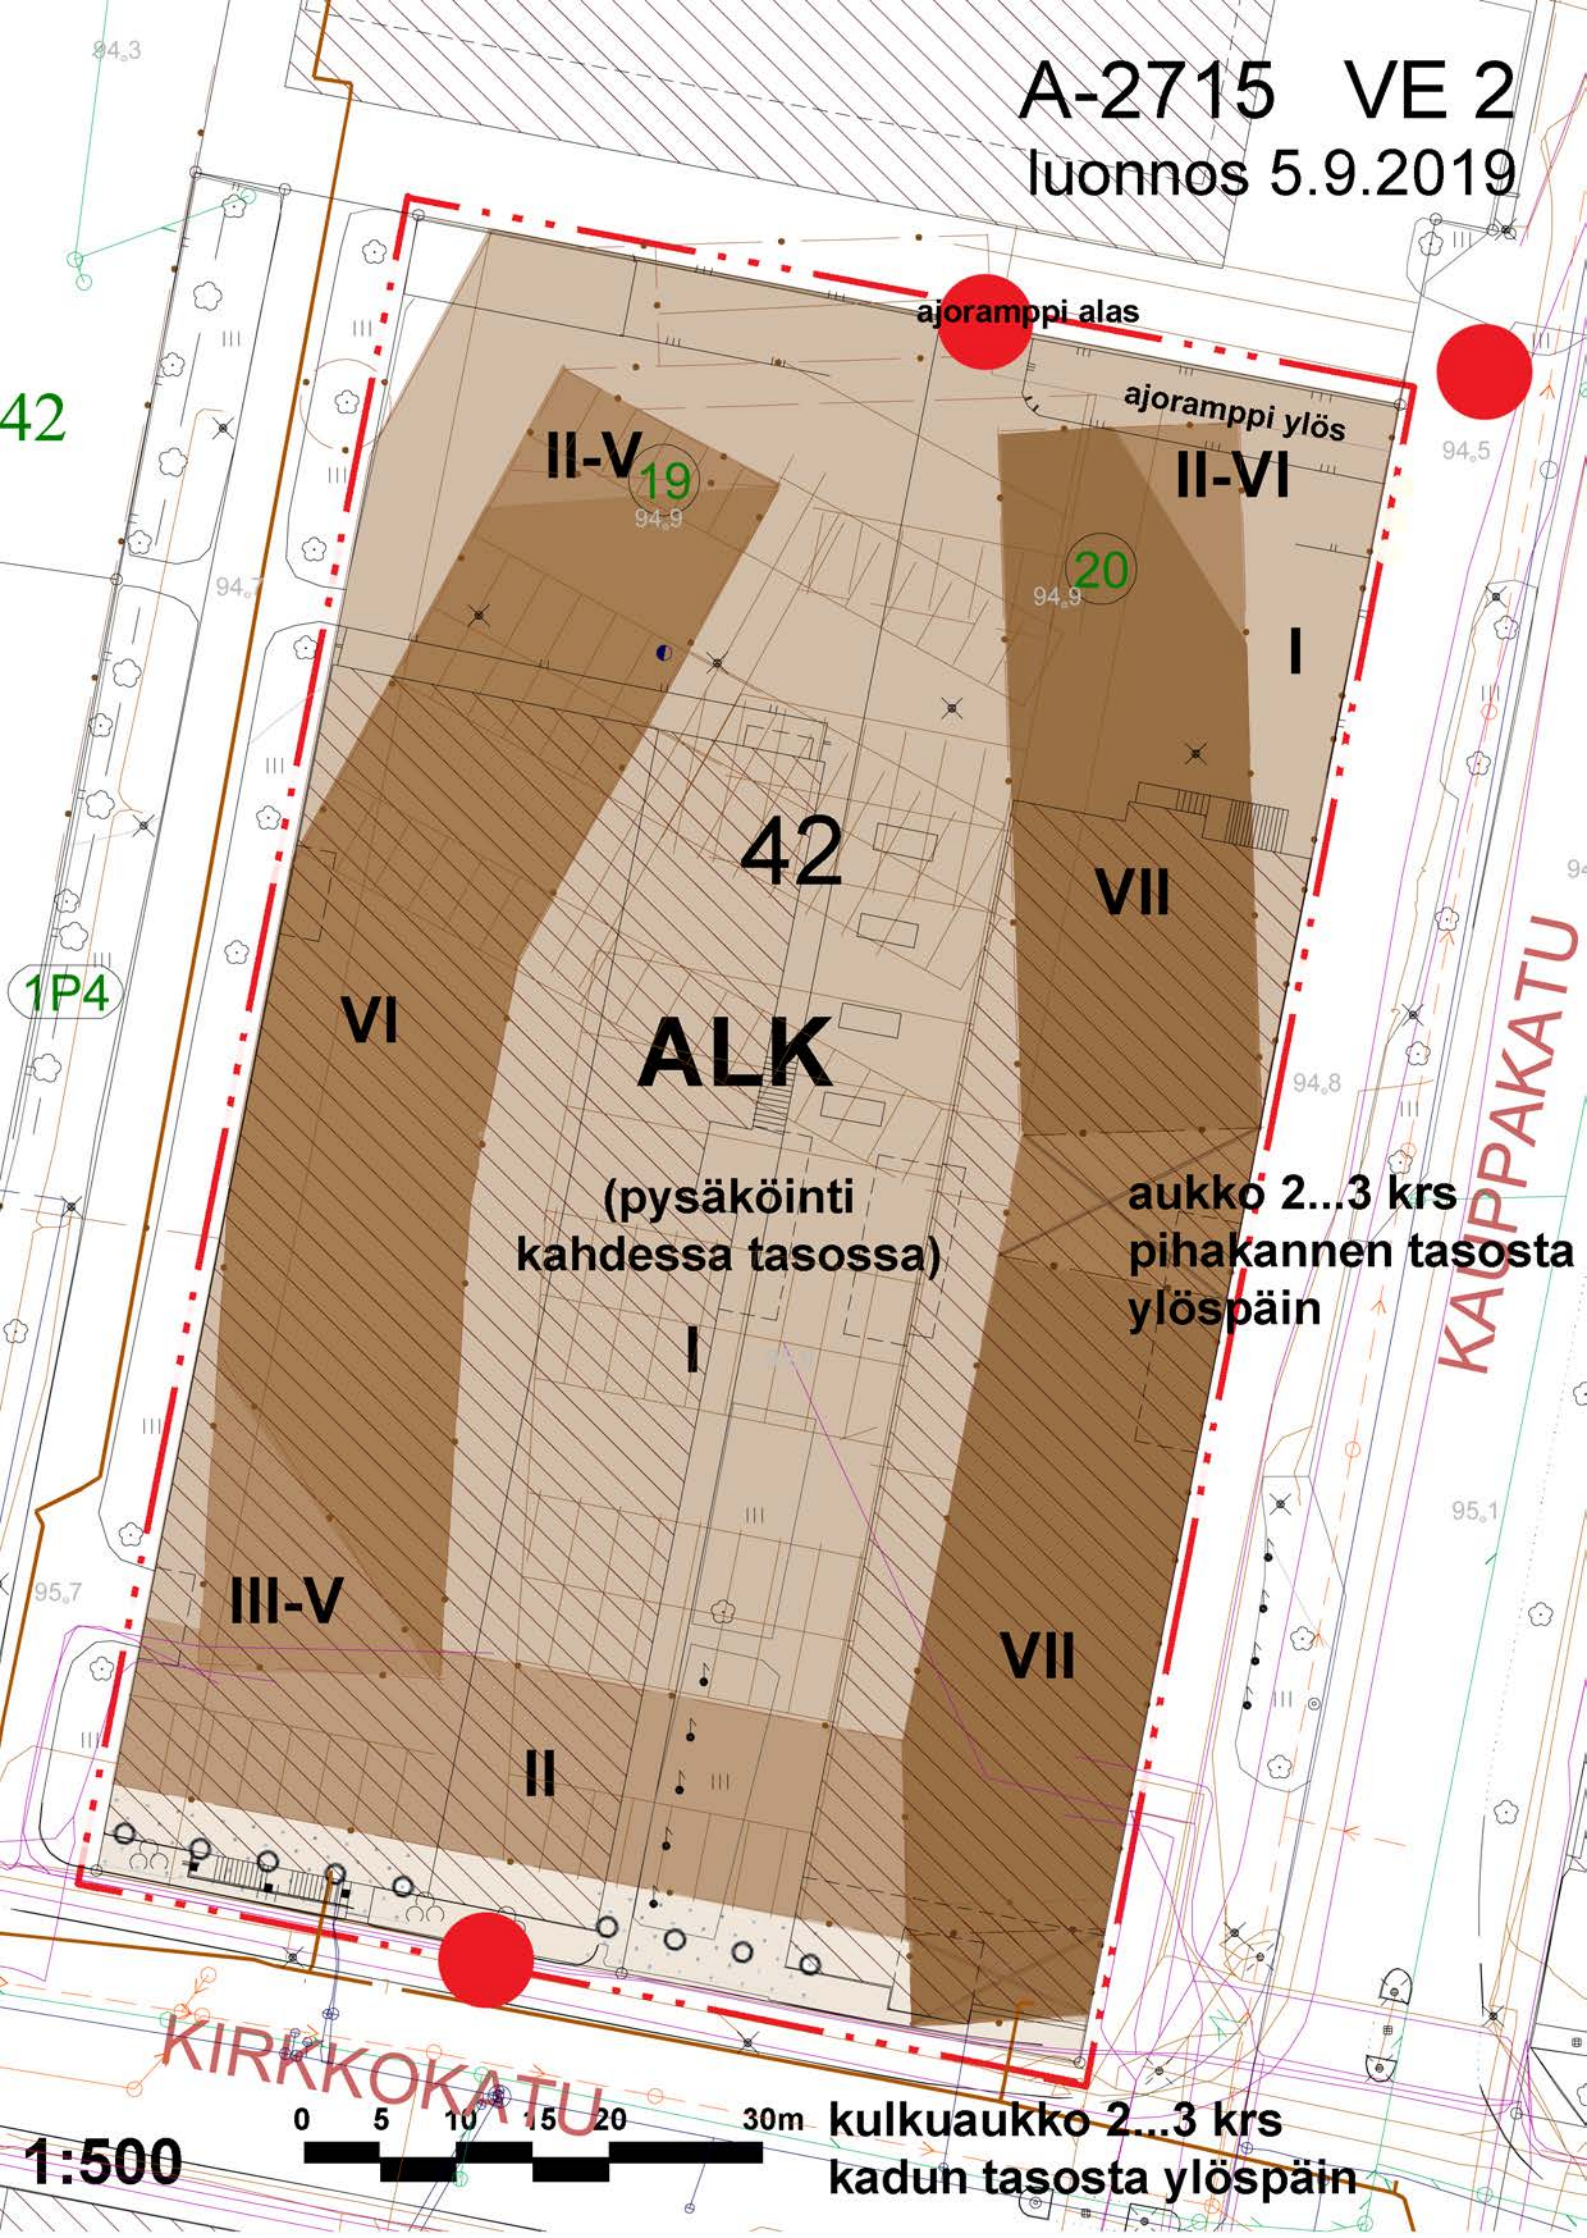

ajoramppi alas

ajoramppi ylös

II-V 19
94,9

II-VI 20
94,9

42

VII

ALK

(pysäköinti
kahdessa tasossa)

aukko 2...3 krs
pihakannen tasosta
ylöspäin

VI

III-V

VII

II

KIRKKOKATU

KAUPPAKATU



kulkuaukko 2...3 krs
kadun tasosta ylöspäin

1:500