


A-2715 VE 3
luonnos 5.9.2019



KIRKKOKATU

1:500

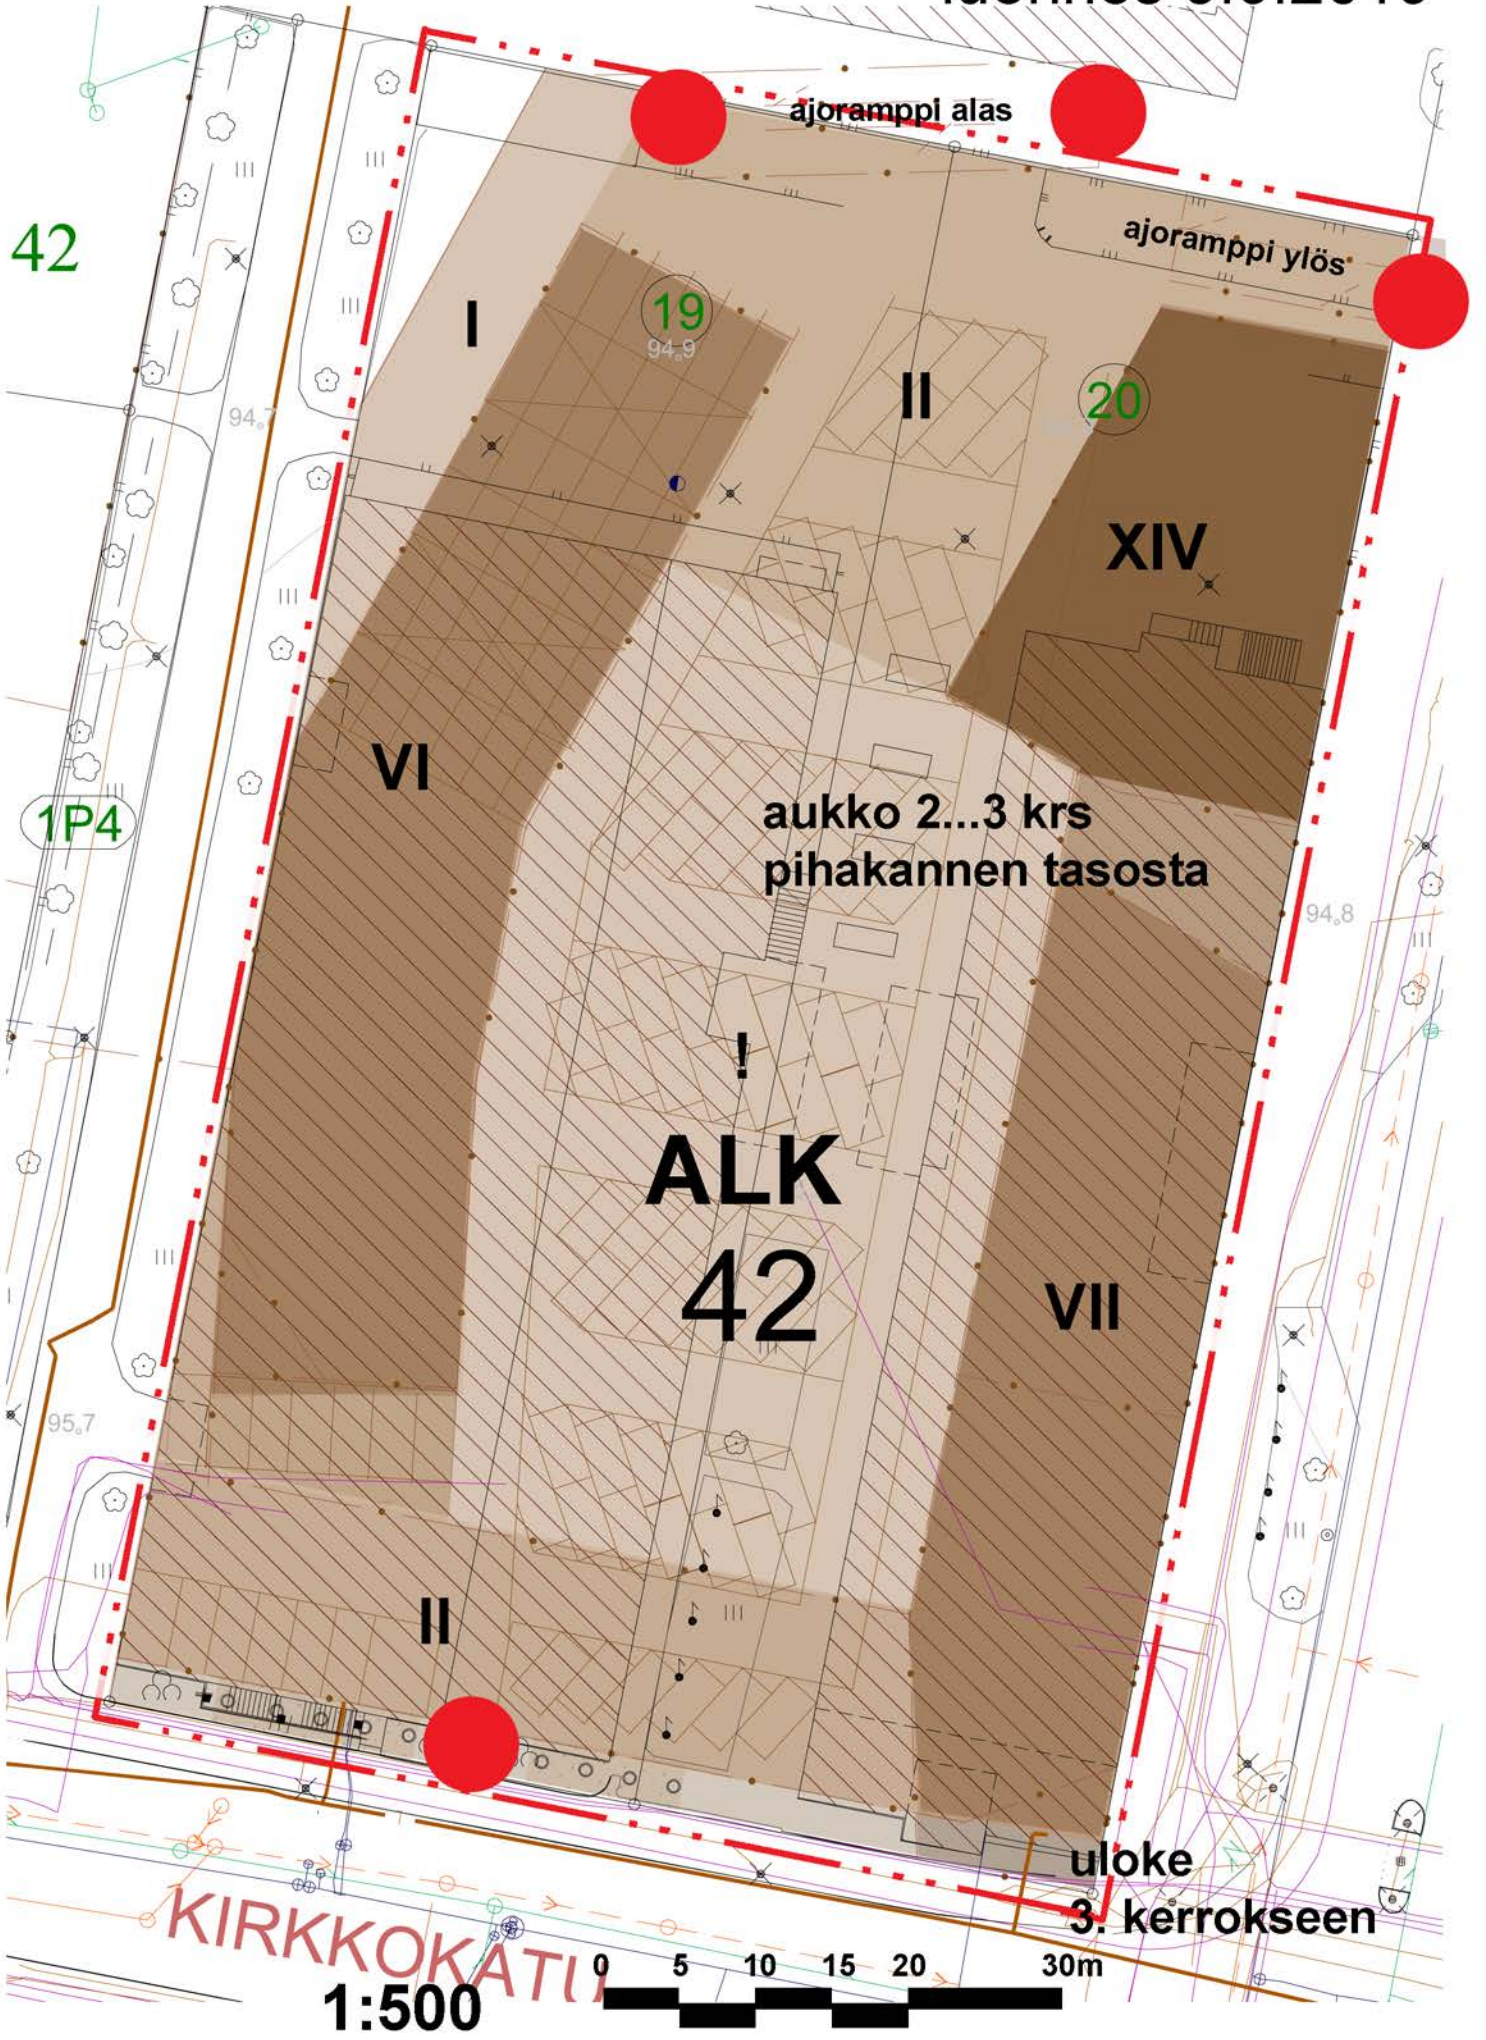

uloke
3. kerrokseen