

LAHDEN KAUPUNKI

KARTTA 1:500

Rakennusluvan hakemista varten

Koordinaattijärjestelmä EtrsGk26

Korkeusjärjestelmä N2000

Kaupunginosa
Keski-Lahti 1

Voimassa oleva asemakaava
27.09.1952 12139/A

Rakennuspaikka

39800100150071 Hämeenkatu 5

Jäljennetty Lahden kaupungin kantakartasta

15.05.2018

HAVAINNEKUVAT VE1

HÄMEENKATU 5
ASEMAPIIRROS 9.krs
LUONNOS 1:500
23.10.2020

ARKKITEHTITYÖ OY

LINDSTRÖM • VIRTANEN

RAUHANKATU 9 B 10
15110 LAHTI
puh 03 - 544 3200
keskus@arkkitehtityo.com






JÄRVISEN
pyörä ja urheilu

RACIAA

JÄRVISEN
pyörä ja urheilu

• Polkupyörät
• Kunnossäilytys
• Varusteet

JÄRVISEN
pyörä ja urheilu

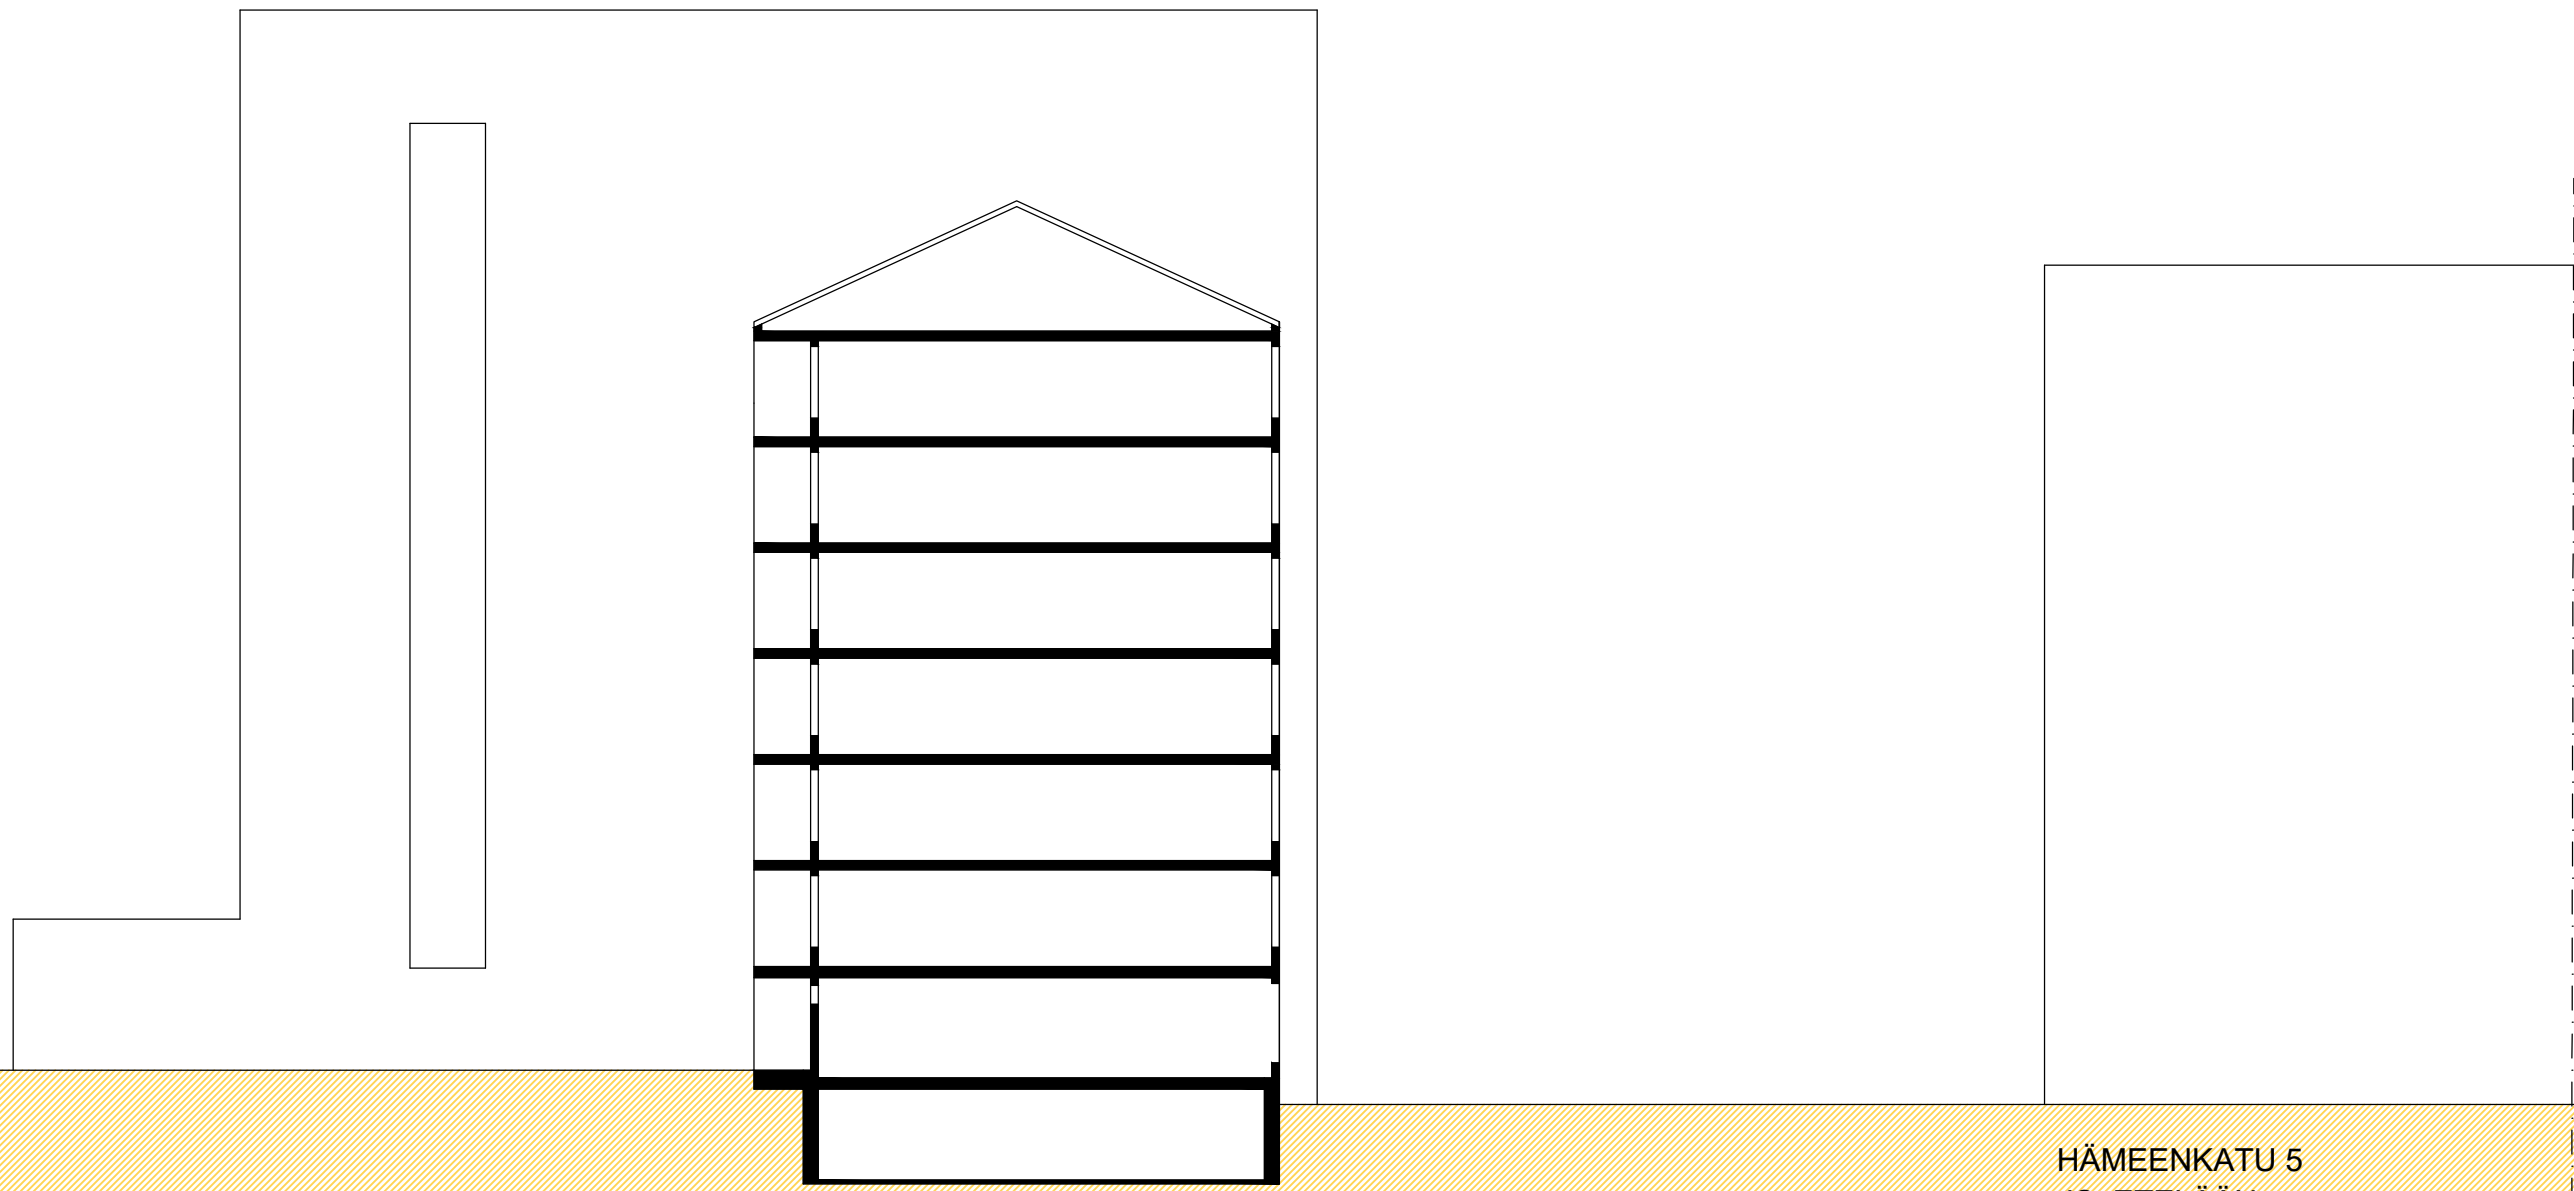

HÄMEENKATU 5
JS ETELÄÄN
LUONNOS 1/200 9.KRS
23.10.2020
ARKKITEHTITYÖ OY

LINDSTRÖM * VIRTANEN
RAUHANKATU 9 B 10
15110 LAHTI
puh: 03 - 544 3200
keskus@arkkitehtityo.com






HÄMEENKATU 5
JS ITÄÄN
LUONNOS 1/200 9.KRS
23.10.2020
ARKKITEHTITYÖ OY

LINDSTRÖM * VIRTANEN
RAUHANKATU 9 B 10
15110 LAHTI
puh. 03 - 544 3200
keskus@arkkitehtityo.com



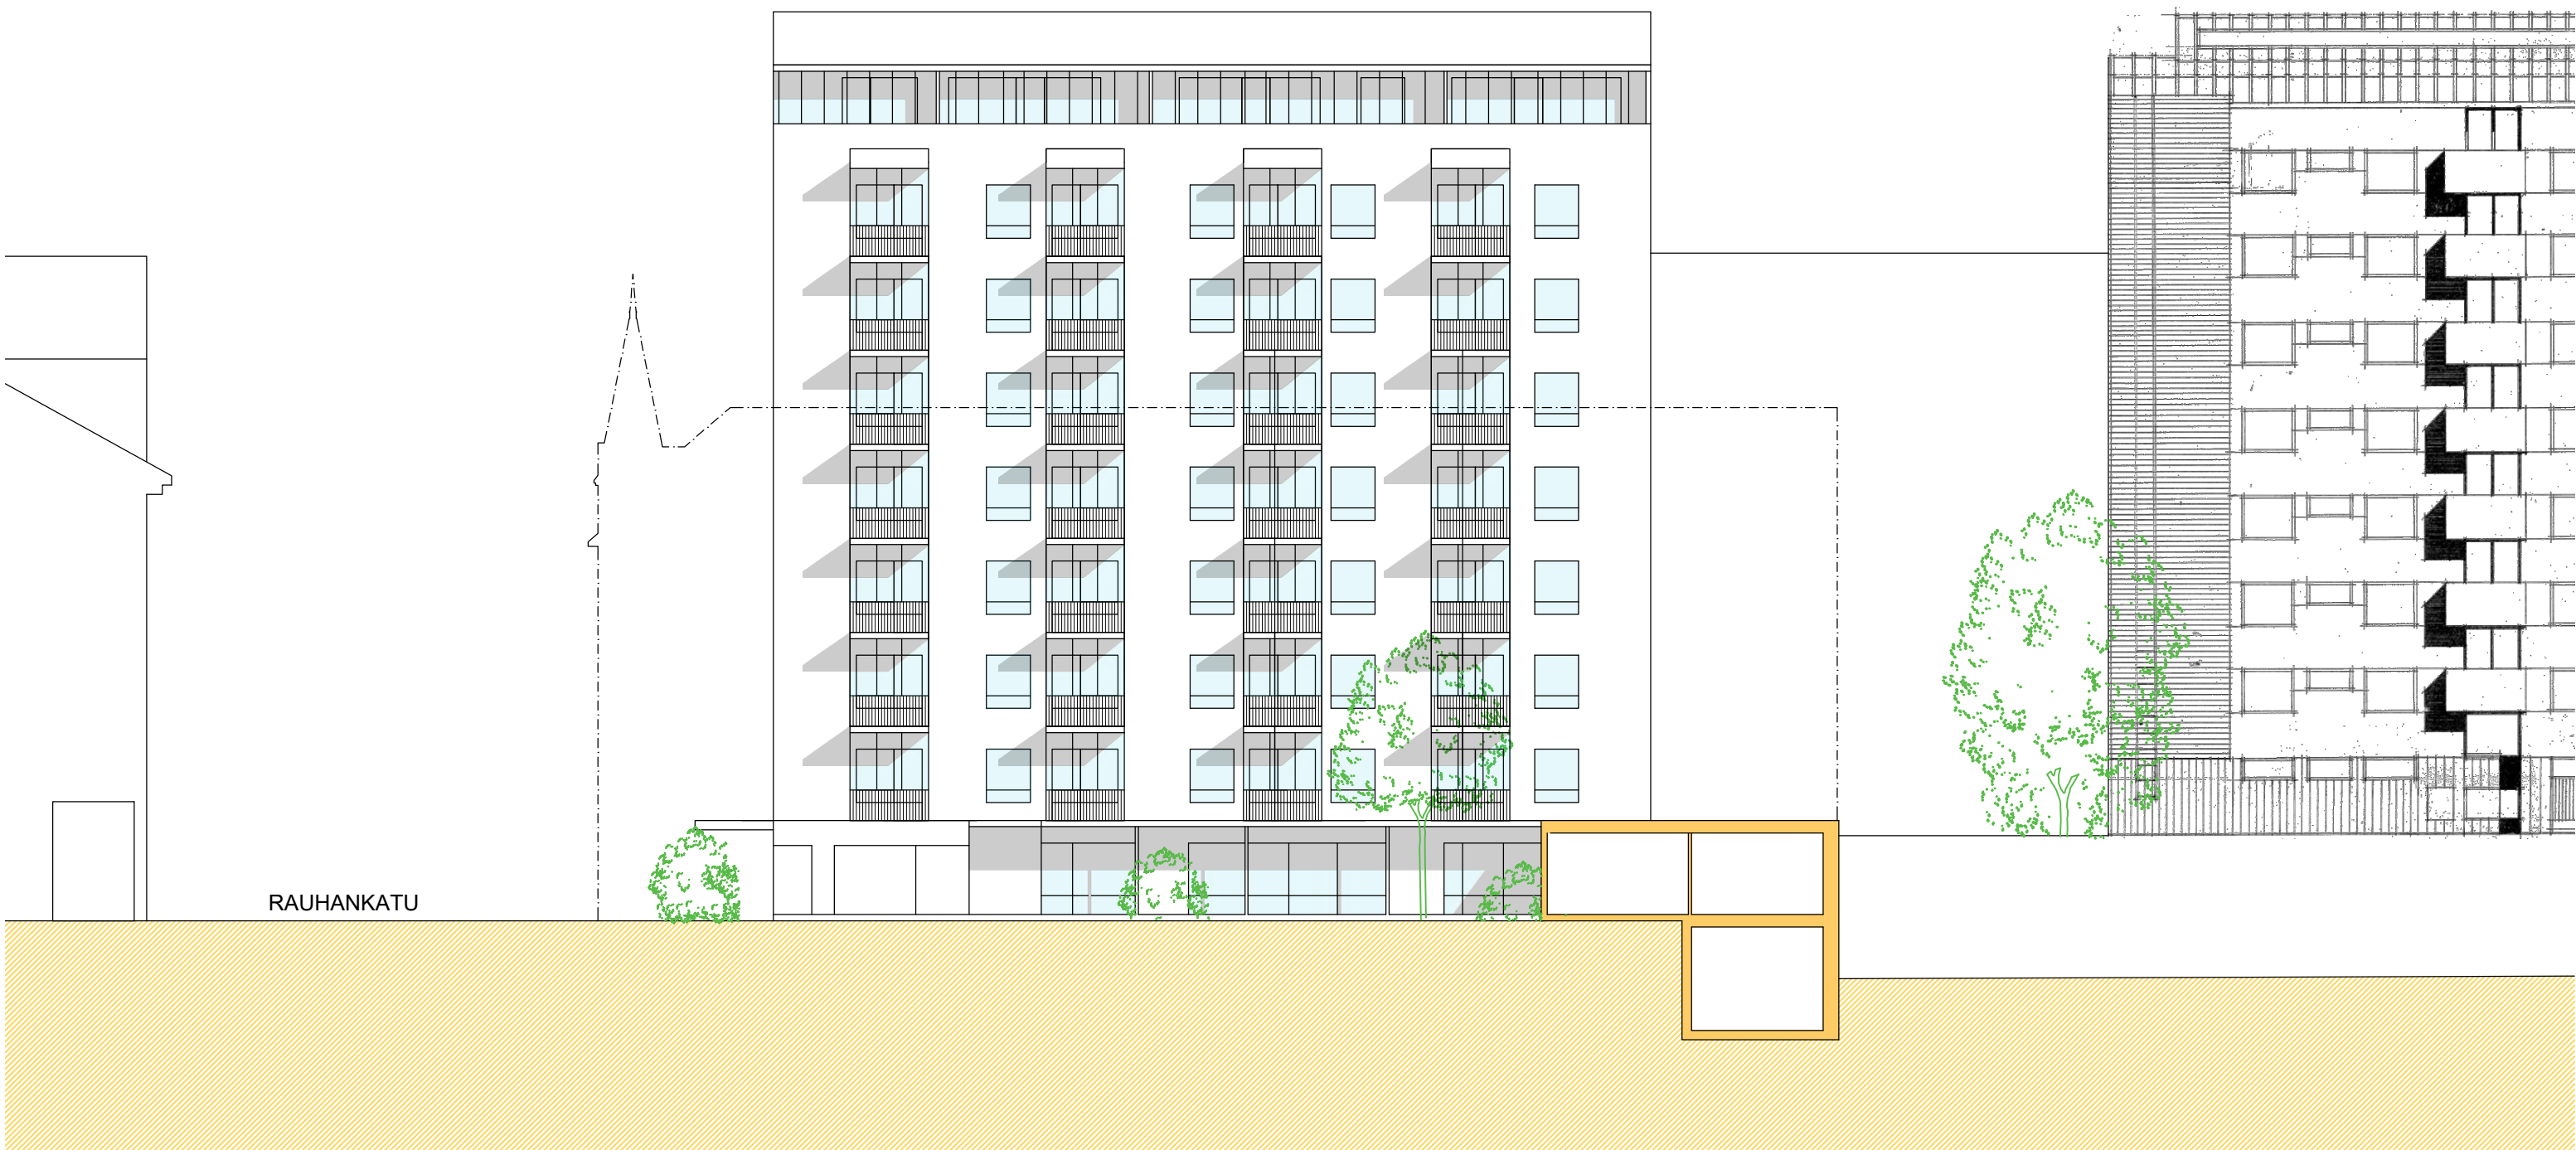


RAUHANKATU

HÄMEENKATU 5
JS POHJOISEN
LUONNOS 1/200 9.KRS
23.10.2020
ARKKITEHTITYÖ OY

LINDSTRÖM ° VIRTANEN
RAUHANKATU 9 B 10
15110 LAHTI
puh 03 - 544 3200
keskus@arkkitehtityo.com



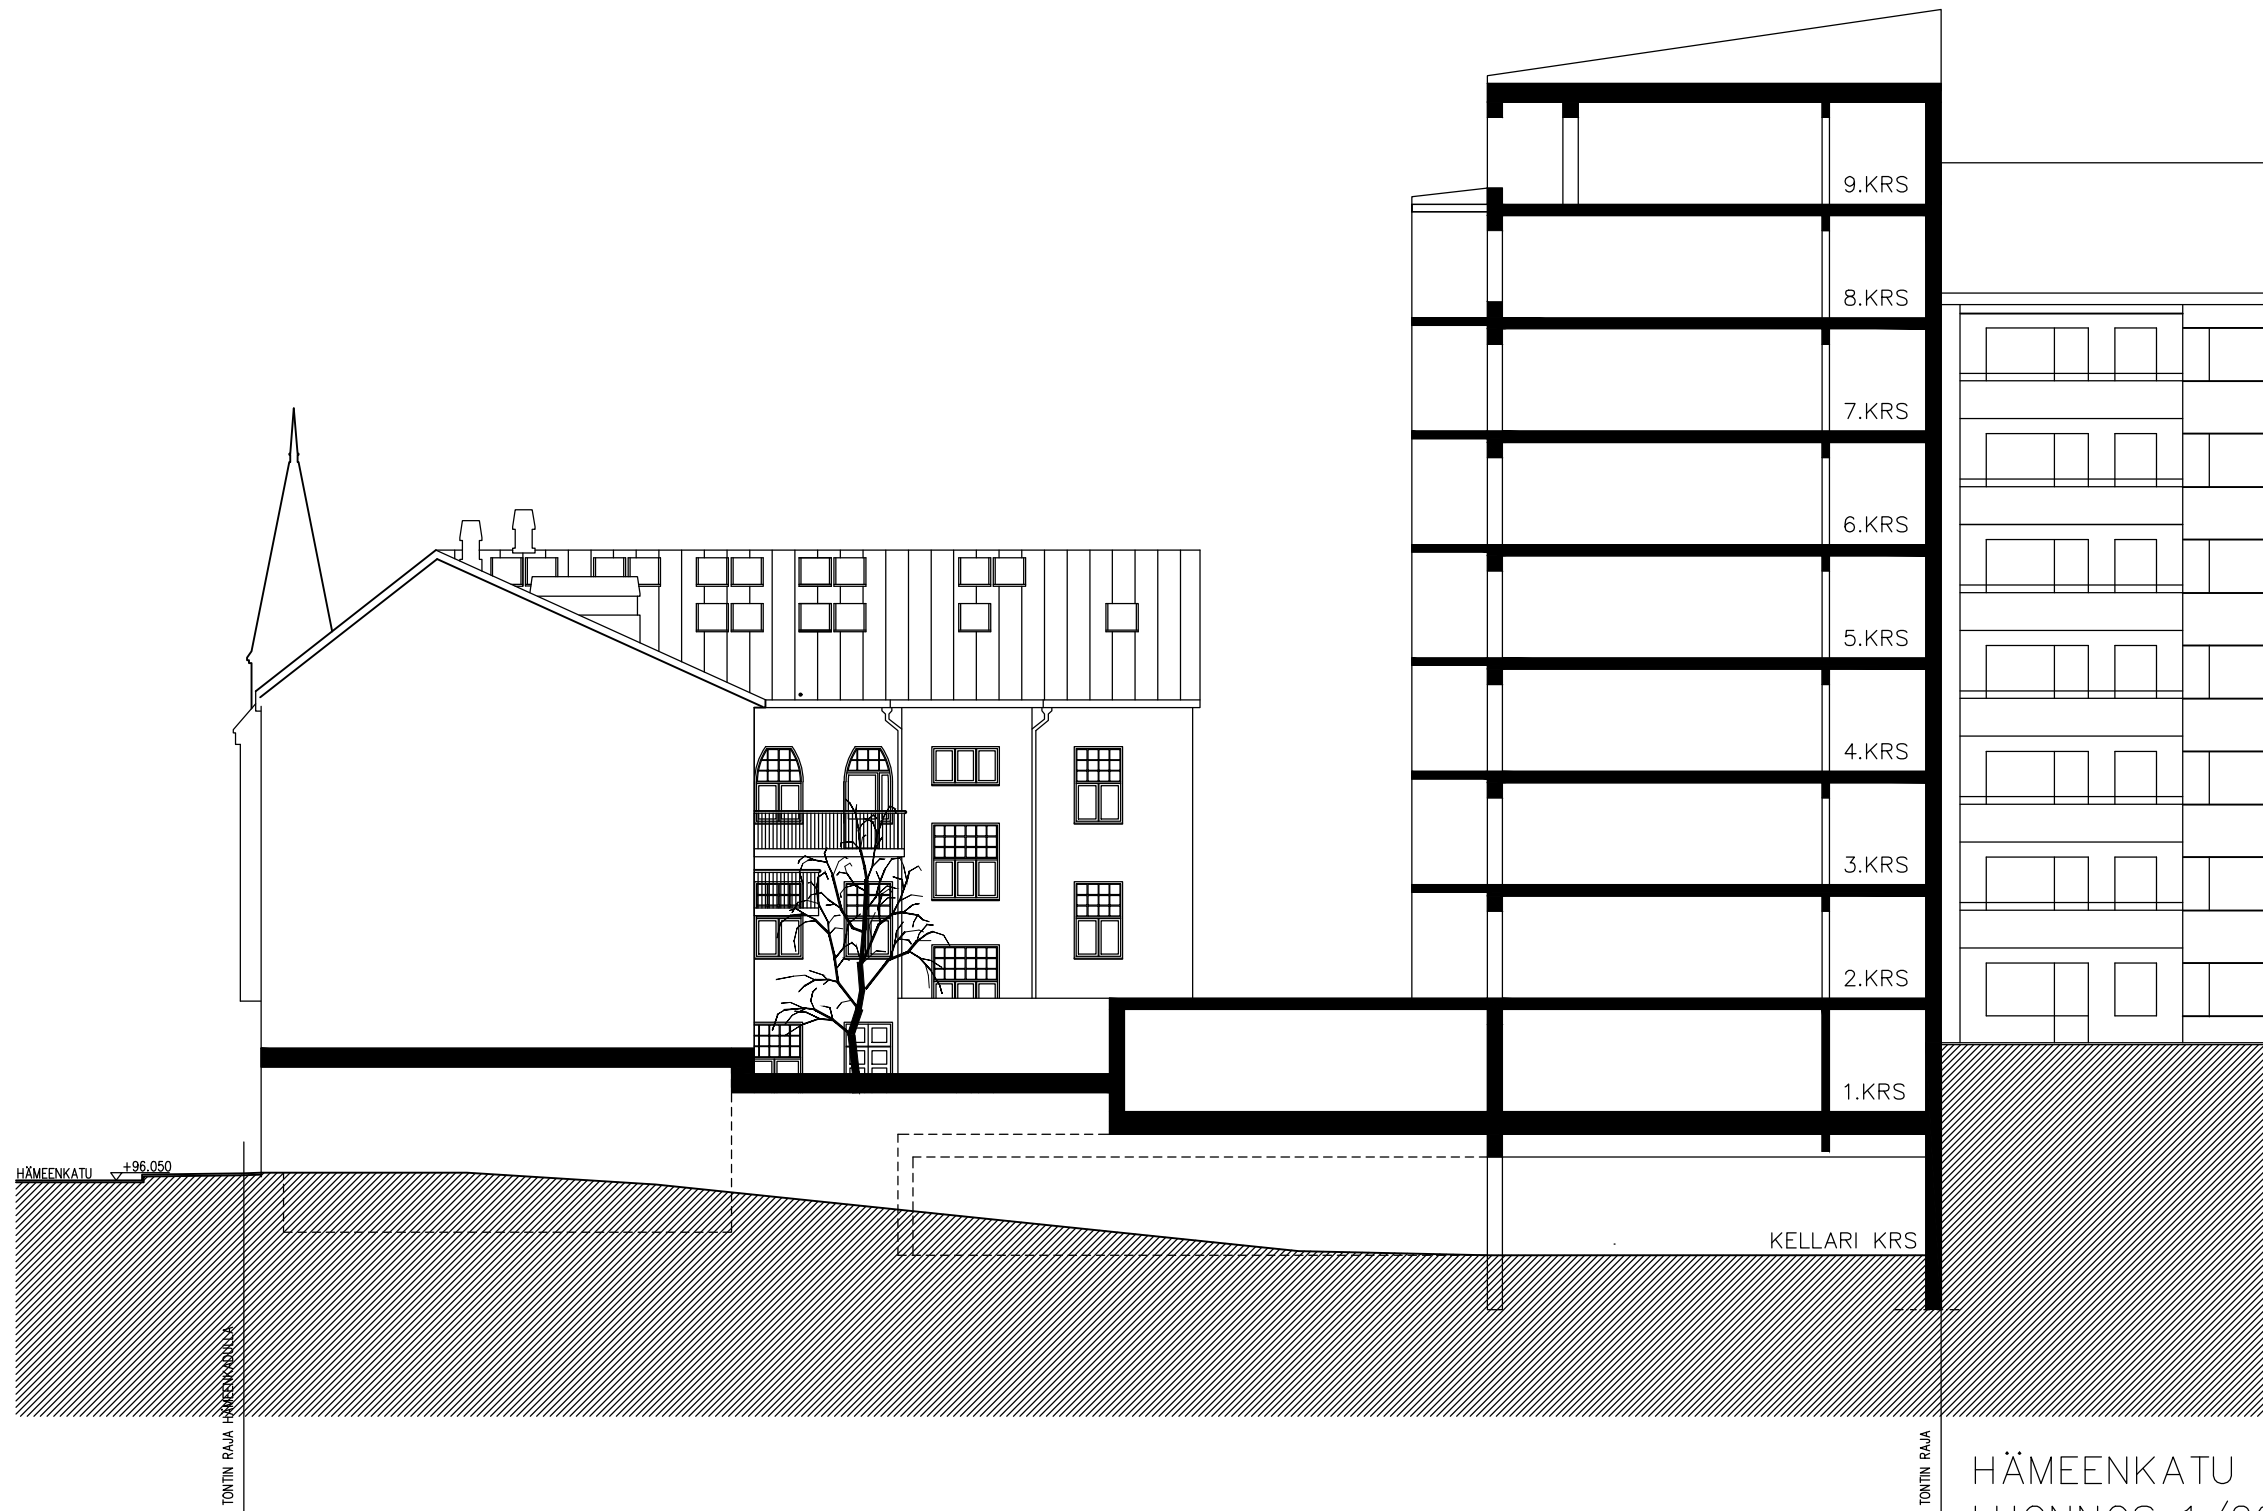


HÄMEENKATU 5
 LUONNOS 1/200
 LEIKKAUS
 23.10.2020

ARKKITEHTITYÖ OY

LINDSTRÖM • VIRTANEN
 RAUHANKATU 9 B 10
 15110 LAHTI
 puh 03 - 544 3200
 keskus@arkkitehtityo.com



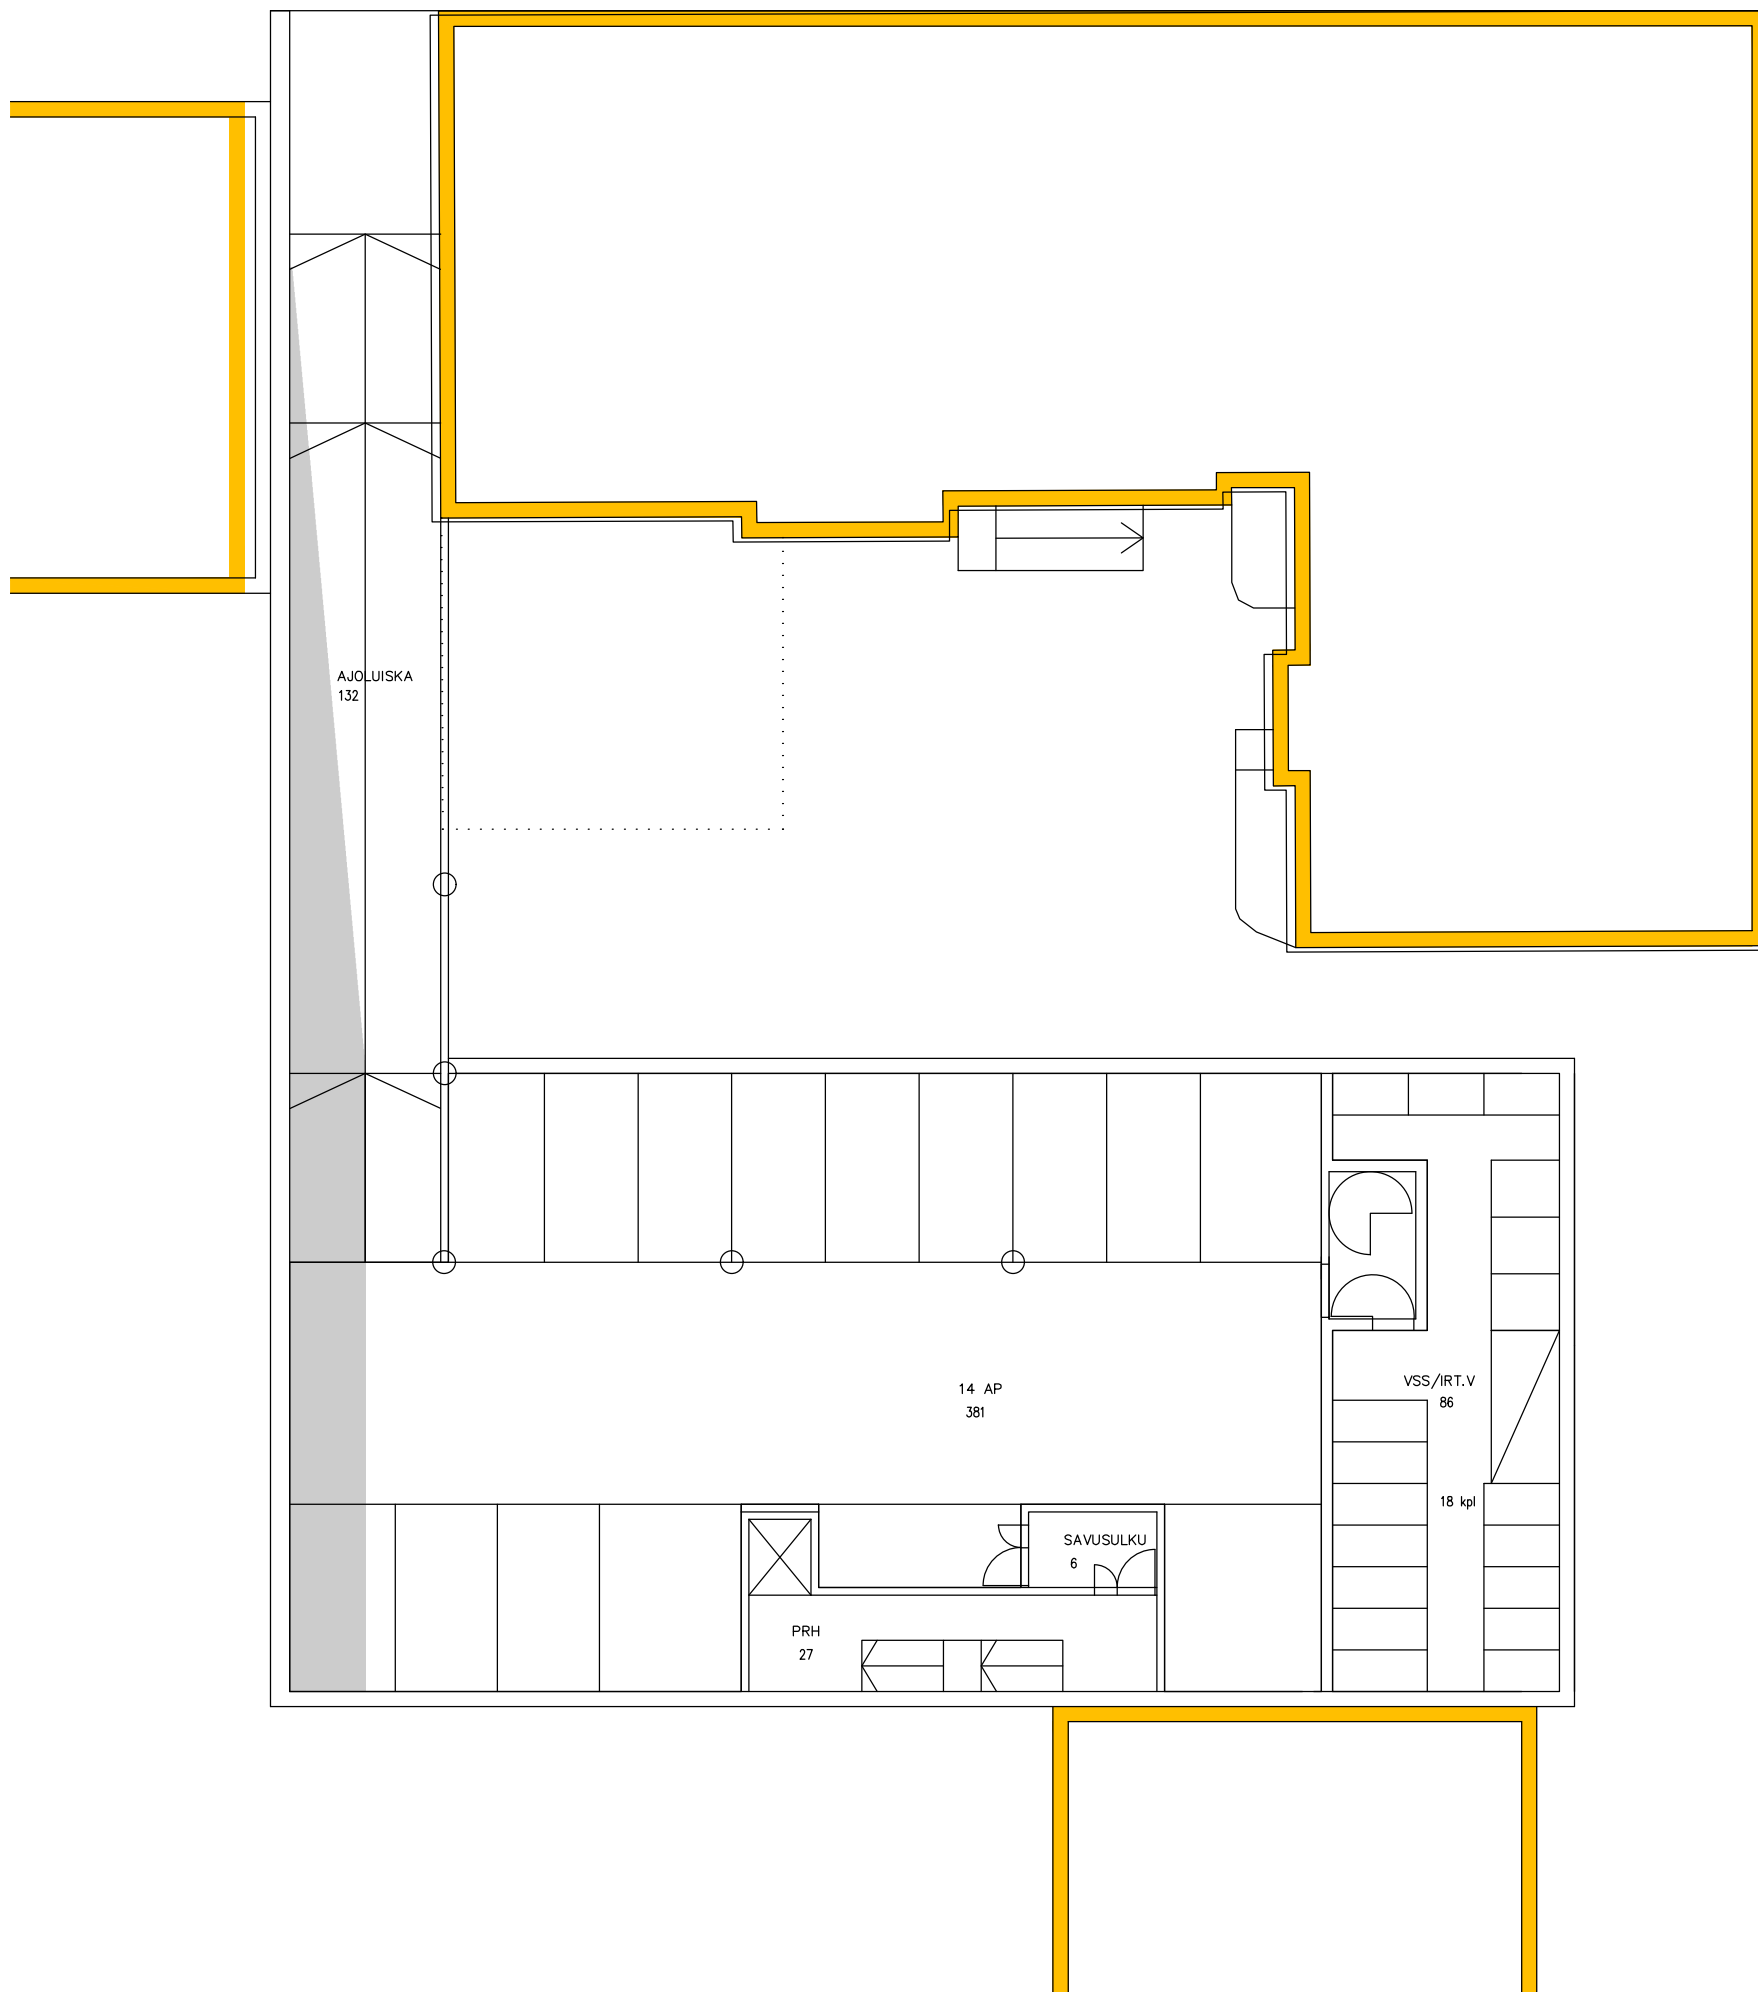


HÄMEENKATU 5
 LAHTI KESKUSTA 1 K15 T71
 KELLARI 1:200

LUONNOS 23.10.2020
ARKKITEHTITYÖ OY

LINDSTRÖM ° VIRTANEN

RAUHANKATU 9 B 10
 15110 LAHTI
 puh 03 - 544 3200
 keskus@arkkitehtityo.com



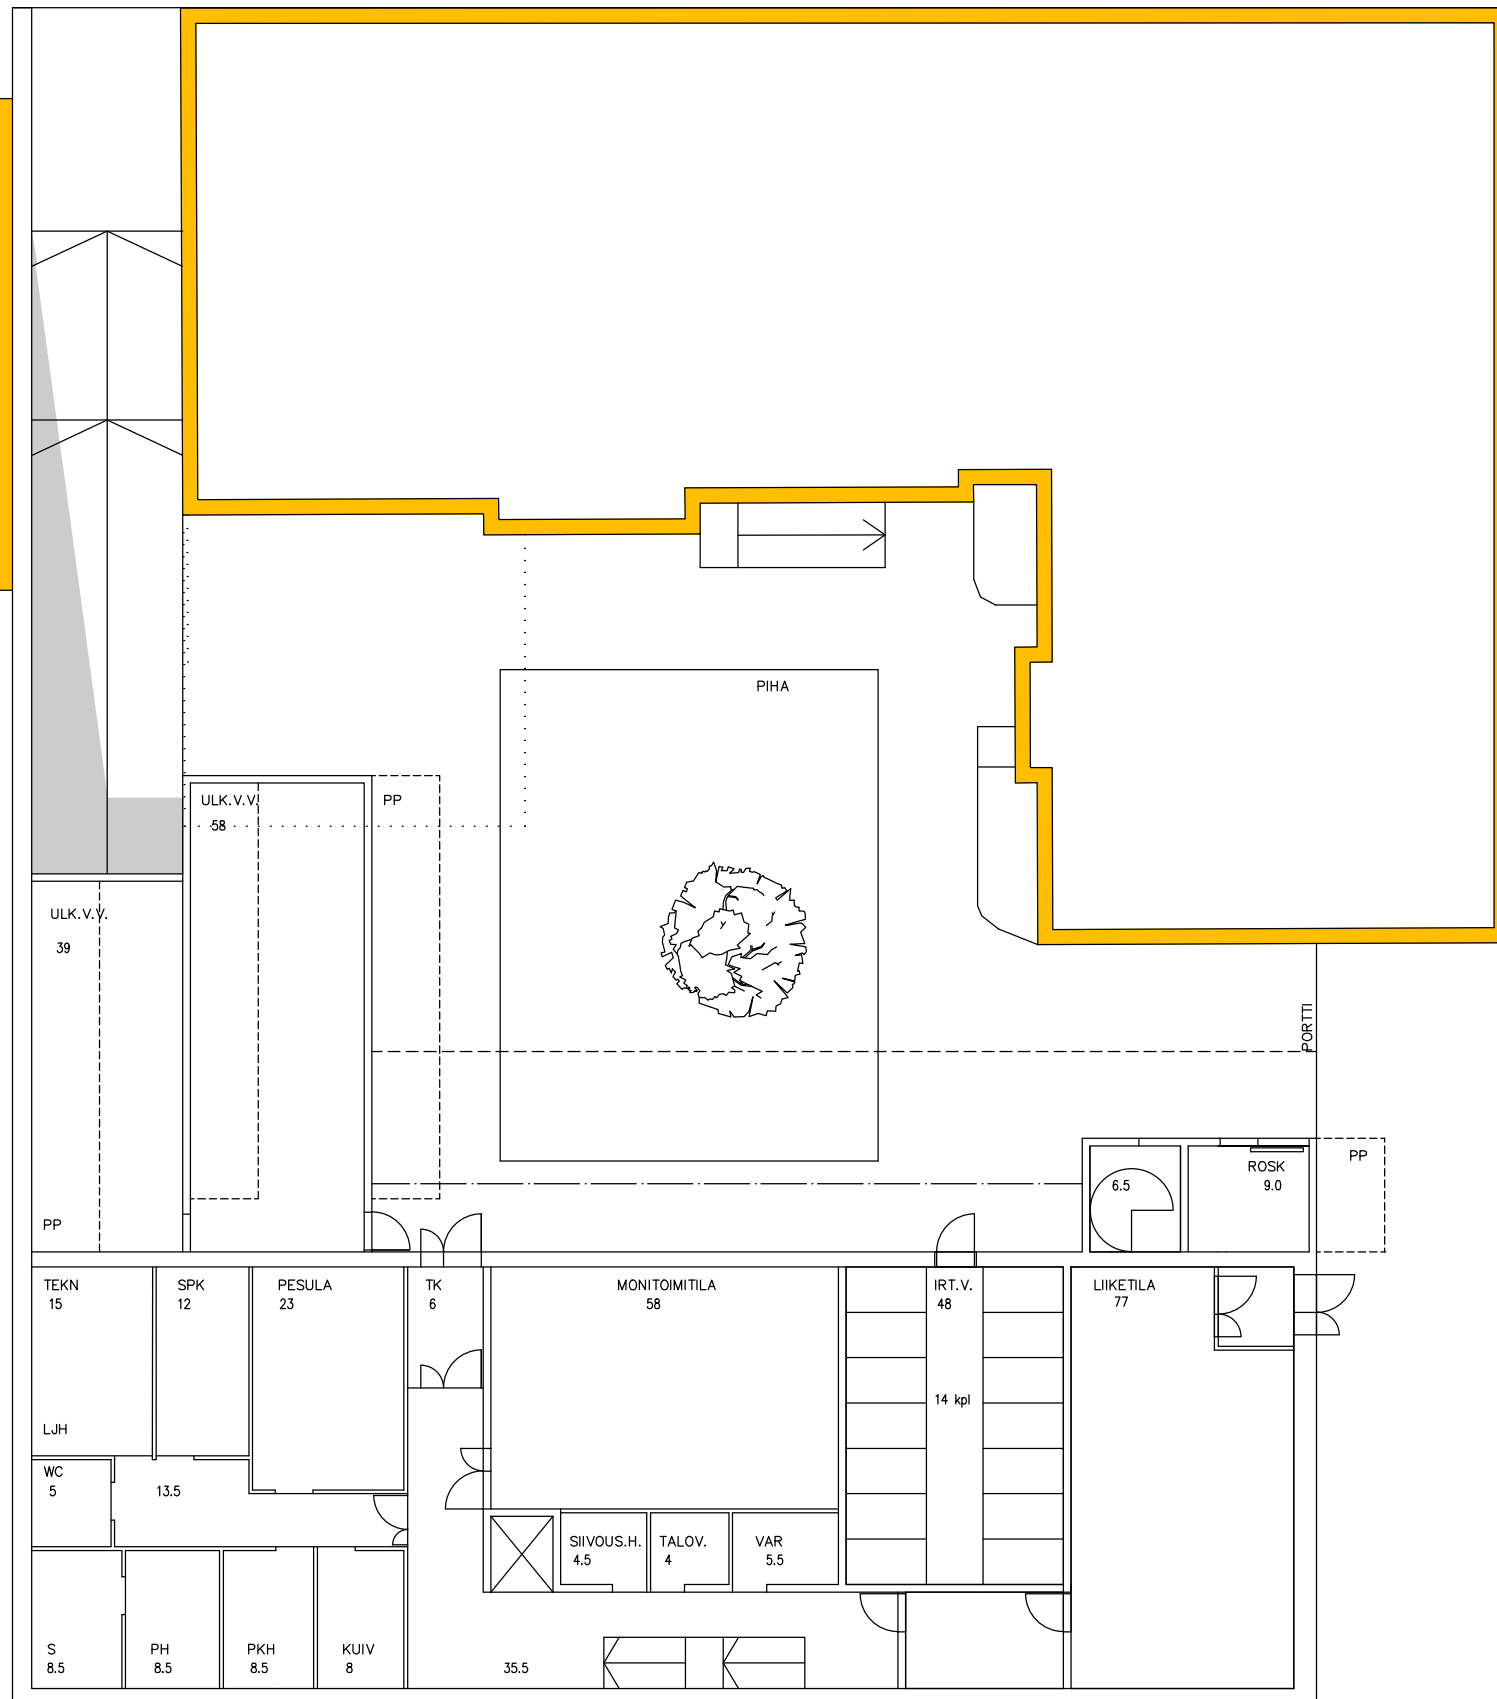


HÄMEENKATU 5
 LAHTI KESKUSTA 1 K15 T71
 1.KERROS 1:200

LUONNOS 23.10.2020.
ARKKITEHTITYÖ OY

LINDSTRÖM ° VIRTANEN

RAUHANKATU 9 B 10
 15110 LAHTI
 puh 03 - 544 3200
 keskus@arkkitehtityo.com



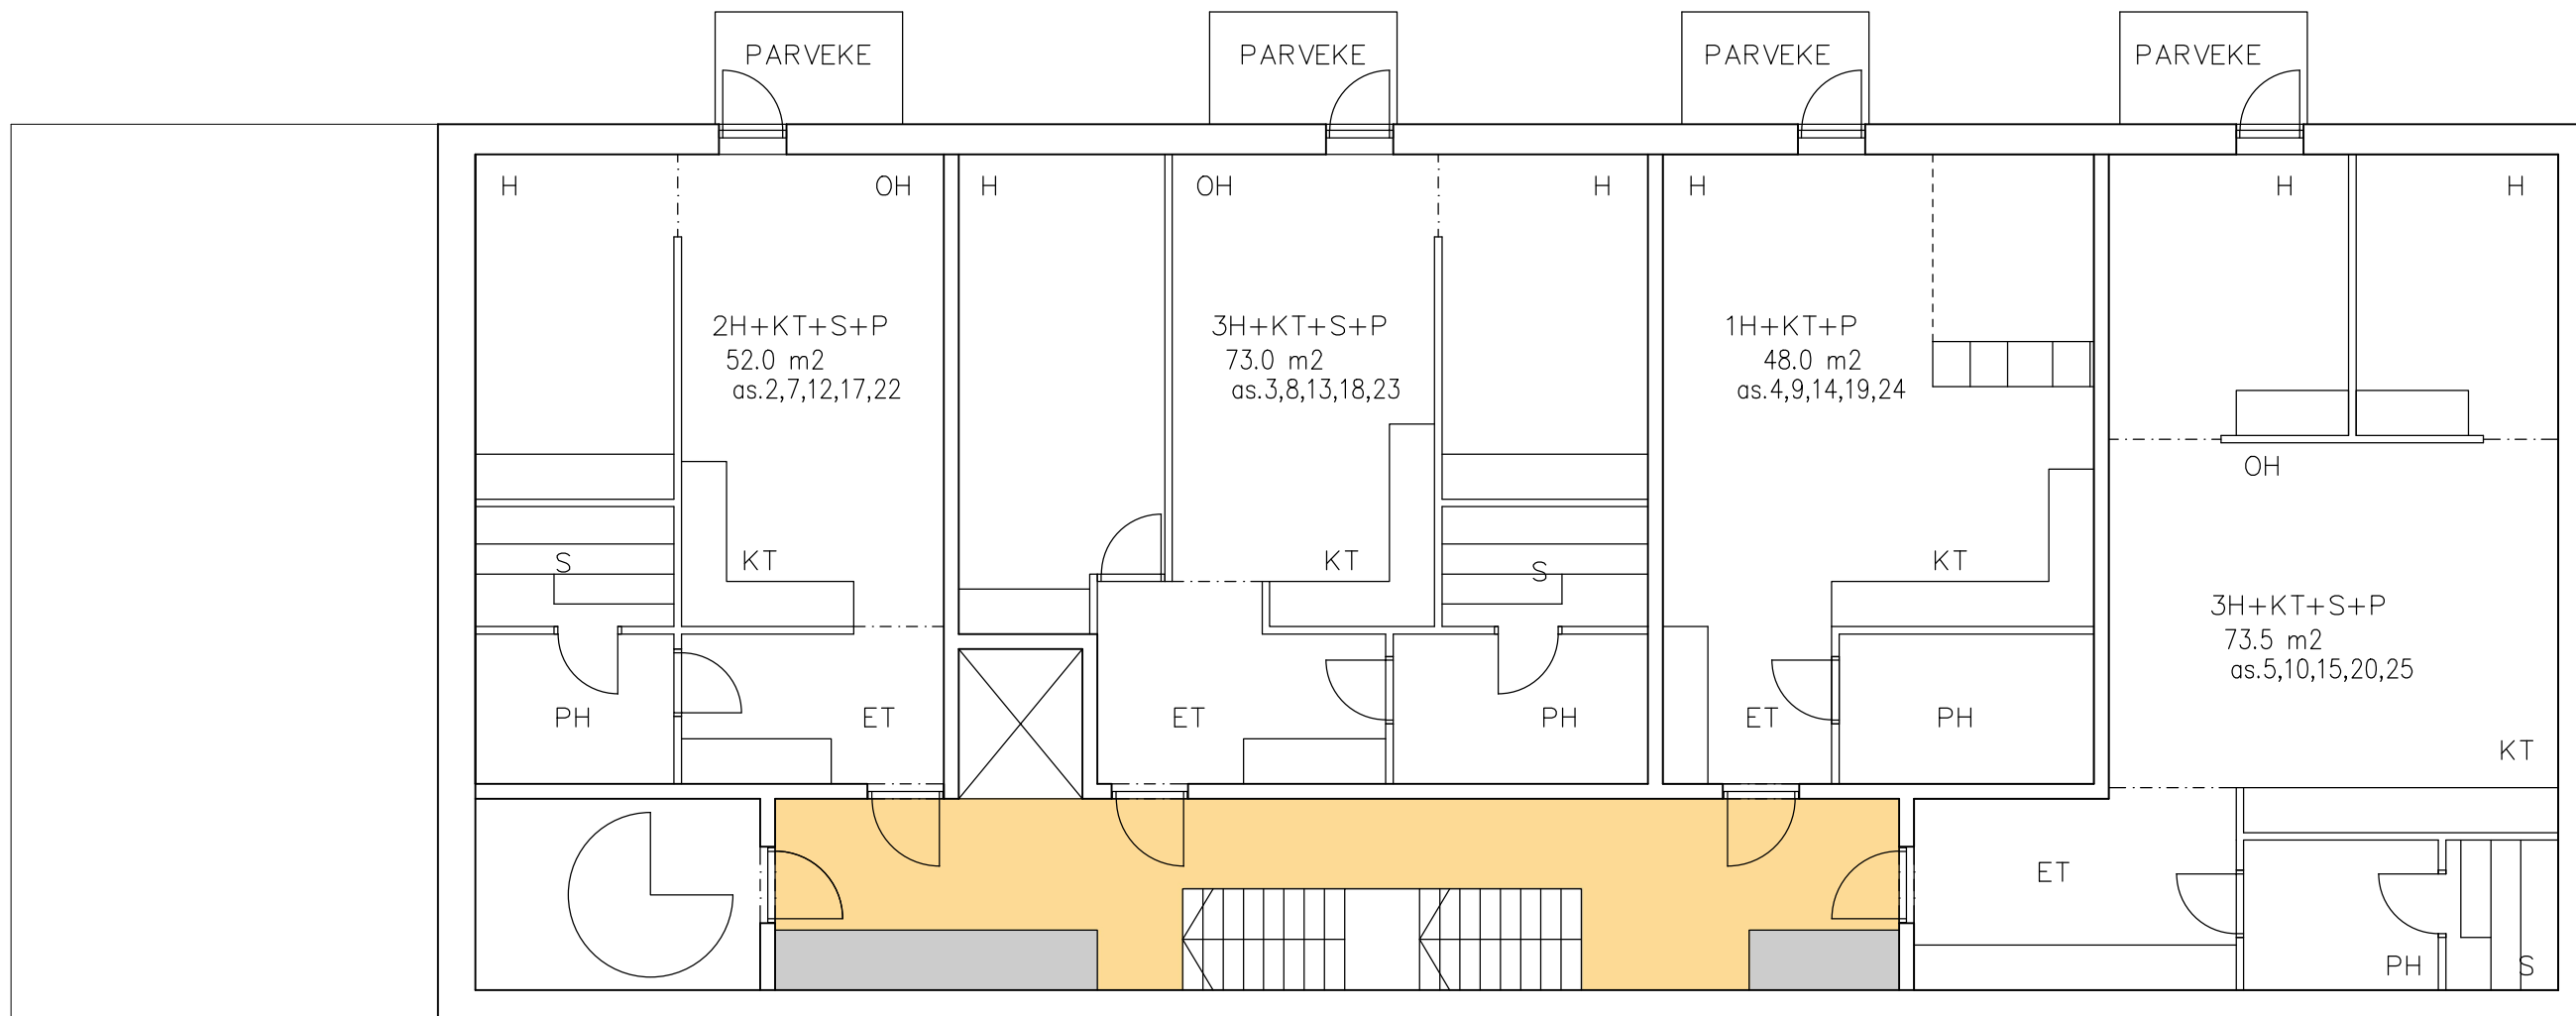


HÄMEENKATU 5
 LAHTI KESKUSTA 1 K15 T71
 2.-8.KERROS 1:100

LUONNOS 23.10.2020.
ARKKITEHTITYÖ OY

LINDSTRÖM ° VIRTANEN

RAUHANKATU 9 B 10
 15110 LAHTI
 puh 03 - 544 3200
 keskus@arkkitehtityo.com



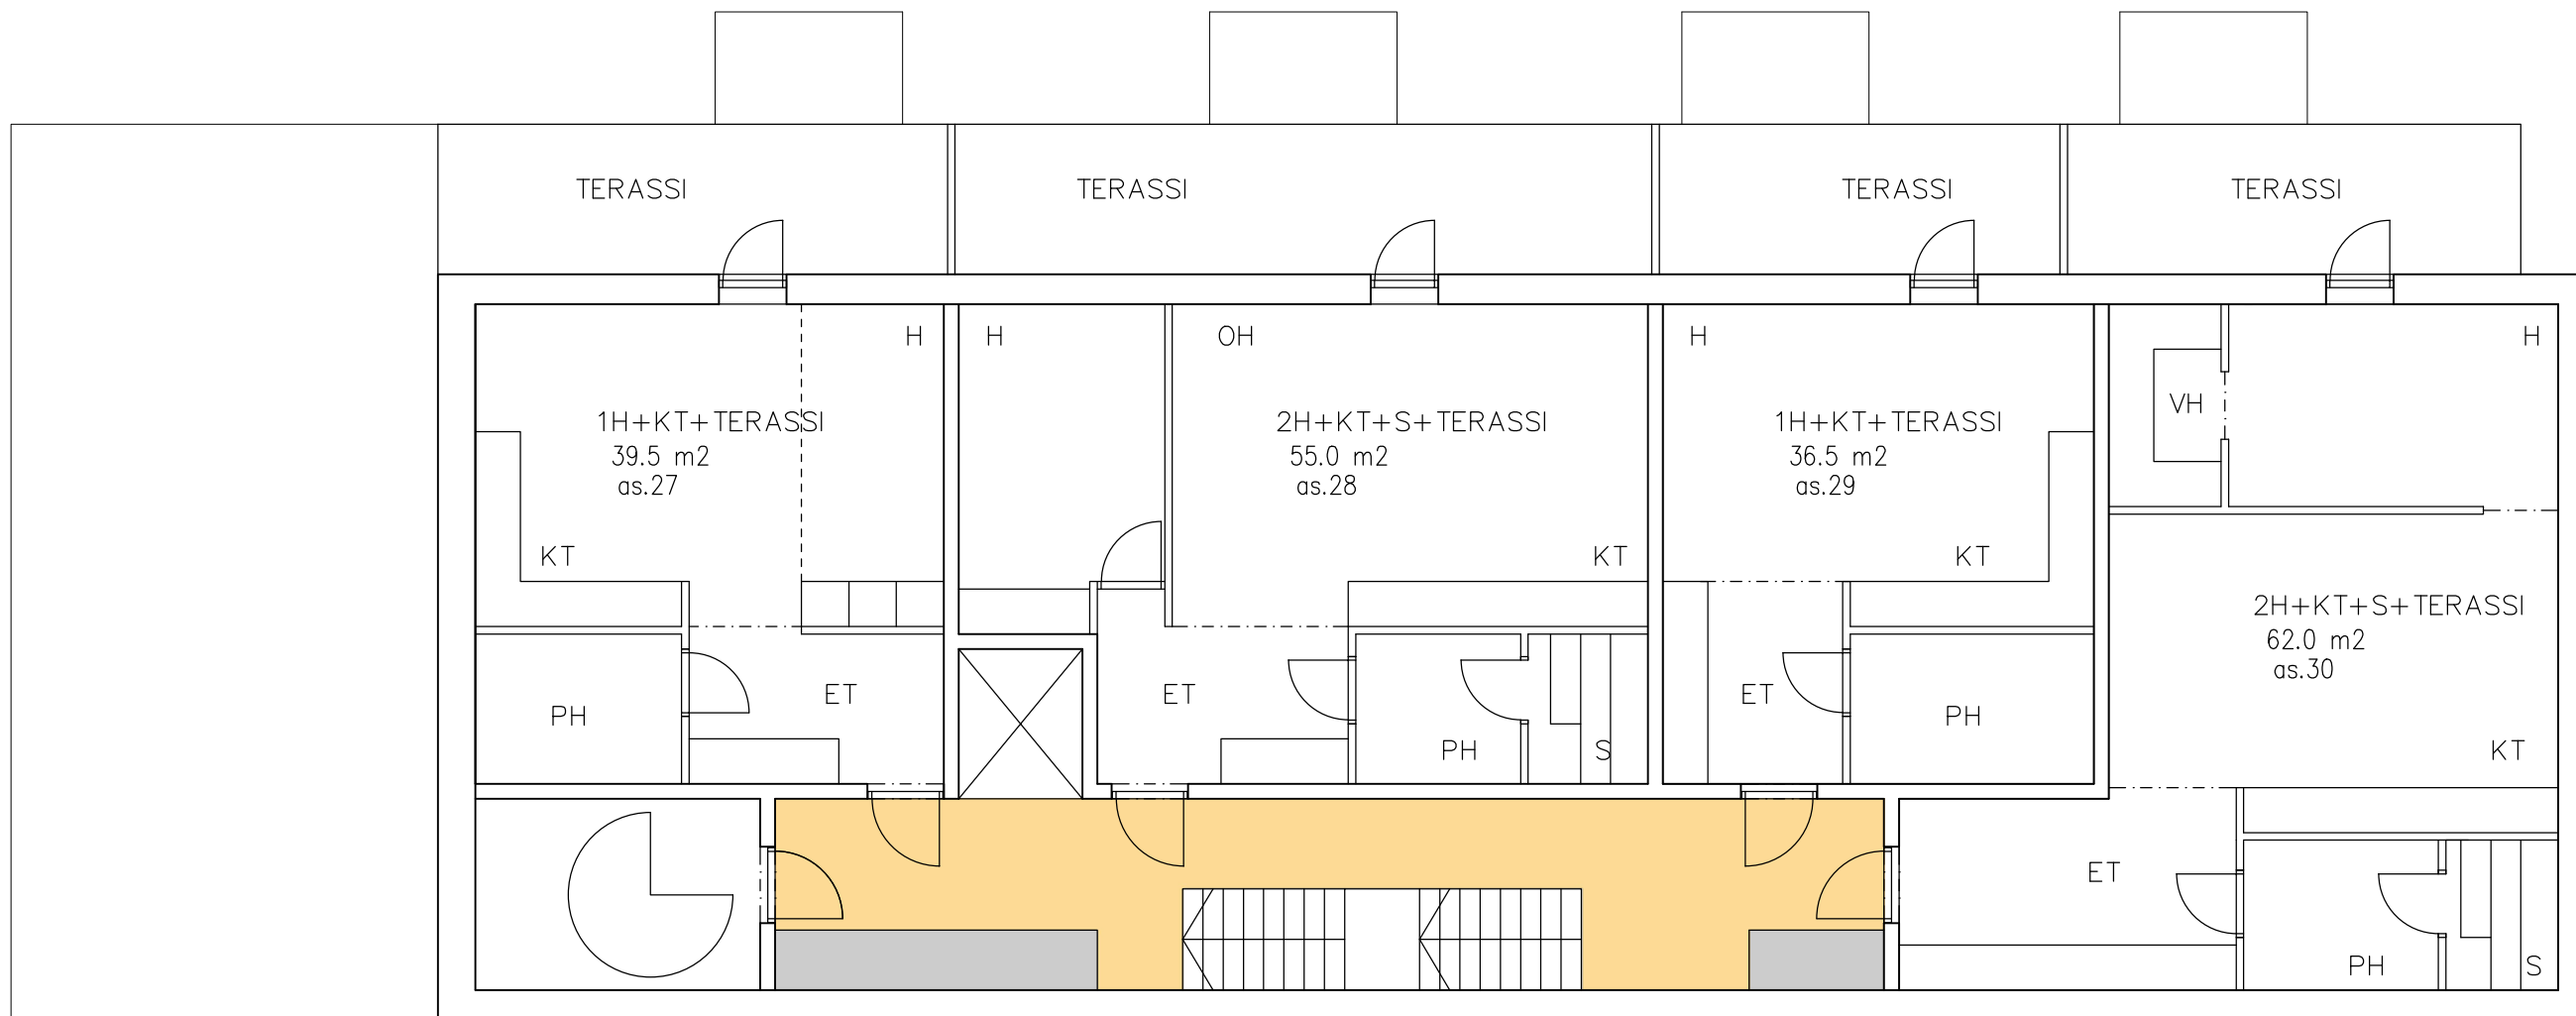

HÄMEENKATU 5
 LAHTI KESKUSTA 1 K15 T71
 9.KERROS 1:100

LUONNOS 23.10.2020.
ARKKITEHTITYÖ OY

LINDSTRÖM ° VIRTANEN

RAUHANKATU 9 B 10
 15110 LAHTI
 puh 03 - 544 3200
 keskus@arkkitehtityo.com

