


- ASEMAKAAVAMERKINNÄT JA -MÄÄRÄYKSET
- 1 **YH** HALLINTO- JA VIRASTORAKENNUSTEN KORTTELIALUE.
 - 2 **VP/s** KAUPUNGINTALON PUISTOA ON HOIDETTAVA SITEN, ETTEI SEN KULTTUURIHISTORIALLINEN ARVO VÄHENE. ENTISTÄVÄT TOIMENPITEET, KUTEN KAUPUNGINTALON PÄÄSISÄÄNKÄYNNIN EDESSÄ OLEVAN KIVEYKSEN PALAUTTAMINEN HISTORIALLISEEN ASUUNSA JA VALAISTUKSEN PALAUTTAMINEN PUISTON ALKUPERÄISTÄ PERIAATETTA NOUDATTAVAKSI, ON SUOTAVAA.
 - 3 **— · — · —** 3 m KAAVA-ALUEEN RAJAN ULKOPOULELLA OLEVA VIIVA.
 - 4 **—** KORTTELIN, KORTTELINOSAN JA ALUEEN RAJA.
 - 5 **—** TONTIN RAJA.
 - 6 **1** KAUPUNGINOSAN NUMERO.
 - 7 **KES** KAUPUNGINOSAN NIMI.
 - 8 **1100** KORTTELIN NUMERO.
 - 9 **①** TONTIN NUMERO.
 - 10 **RAUTATIEN** KADUN, KATUAUKION, TORIN, PUISTON TAI MUUN YLEISEN ALUEEN NIMI.
 - 11 **—** KATU.
 - 12 **41 ap** MERKINTÄ OSOITTAÄ, KUINKA MONTA AUTOPAIKKAA TONTILLE ON RAKENNETTAVA.
 - 13 **1ppp/40** MERKINTÄ OSOITTAÄ, KUINKA MONTAA KERROSALANELIOMETRIÄ KOHTI ON RAKENNETTAVA YKSI POLKUPYÖRÄPAIKKA.
 - 14 **sr** RAKENNUSPERINTÖLAIN 489/2010 MUKAISESTI SUOJELTU RAKENNUS. KAIKKI RAKENNUKSEEN, SEN IRTAIMISTOON JA YMPÄRISTÖÖN KOHDISTUVAT TOIMENPITEET TÄYTYÄ ARVIOIDA SUOJELUESITYKSEN POHJALTA. SUOJELUESITYS ON ASEMAKAAVAN LIITTEENÄ. RAKENNUSTA YMPÄRISTÖINEEN ON HOIDETTAVA JA KÄYTETTÄVÄ SITEN, ETTEI SEN KULTTUURIHISTORIALLINEN ARVO HEIKENNY. KORJAUS- JA MUUTOSTÖIDEN TULEE PERUSTUA KOHTEEN HISTORIAN, ALKUPERÄISTOTEUTUKSEN, MUUTOSVAIHEIDEN JA SÄILYNEISYYDEN HYVÄÄN TUNTEMUKSEEN. RAKENNUSTEN ULKOASU, RAKENNUSRUNKO, KESKEISET SISÄTILAT JA KIINTEÄ SISUSTUS JA IRTAIMISTO ON SÄILYTTÄVÄ ”SUOJELUN KOHDENTUMISESSA” MÄÄRITELLYN MUKAISESTI. KORJAAMISEN LÄHTÖKOHTANA ON SUOJELTUIJEN RAKENTEIDEN, RAKENNUSOSIEN, MATERIAALIEN JA PINTOJEN SÄILYMINEN. KORJAUSKELVOTTOMAT RAKENNUSOSAT VOIDAAN UUSIÄ NIIDEN ALKUPERÄISTÄ TOTEUTUSTA VASTATEN. MIKÄLI RAKENNUSOSIA ON AIEMMIN UUSITTU TÄSTÄ POIKETEN, ON NE VIIMEISTÄÄN ELINKAARENSA PÄÄSSÄ UUSITTAVA RAKENNUKSEN OMINAISPIIRTEISIIN SOVELTUVALLA TAVALLA. RAKENNUS- JA TALOTEKNISET SEKÄ KÄYTTÖTARKOITUKSEN EDELLYTTÄMÄT MUUTOKSET ON SOVITETTAVA RAKENNUSTEN ARKKITEHTUURIIN JA MUIHIN OMINAISPIIRTEISIIN. RAKENNUSTEN KORJAUS- JA MUUTOSTÖISSÄ ON KUULTAVA MUSEOVIRASTOÄ, JOKA MYÖS ANTAA OHJEITA SUOJELUMÄÄRÄYSTEN SOVELTAMISESTA.

- 15 **RKY2009** KAAVA-ALUEEN RAJA. RAJAUS MERKITSEE VALTAKUNNALLISEN KULTTUURIHISTORIALLISESTI MERKITTÄVÄN ALUEEN, JOTA KOSKEVAT VALTIONEUVOSTON 2001 ANTAMAT VALTAKUNNALLISET ALUEIDEN KÄYTTÖTAVOITTEET. LAHDEN KAUPUNGINMUSEOLLE TULEE ANTAA LAUSUNTOMAHDOLLISUUS KAIKESTA ALUEEN RAKENTAMISESTA.
- 16 **pv-1** VEDENHANKINNALLE TÄRKEÄ POHJAVESIALUE. ALUEELLA EI SAA VAARANTAA POHJAVEDEN LAATUÄ EIKÄ MÄÄRÄÄ.

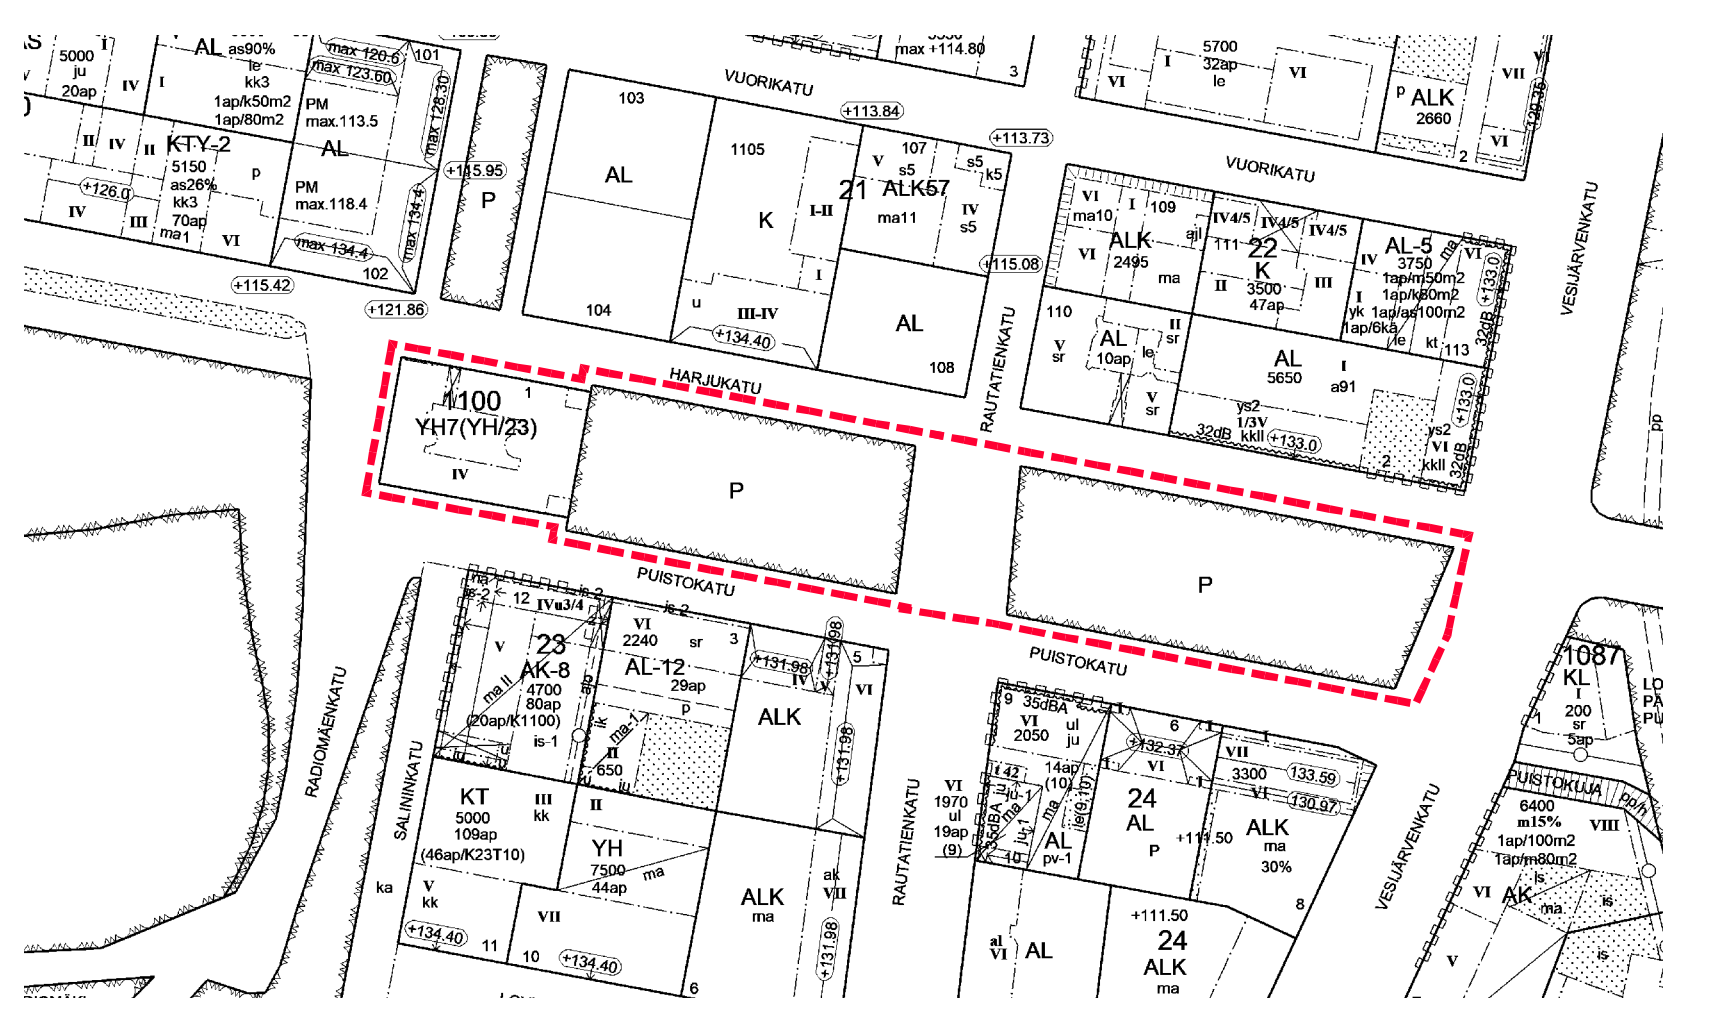

POISTOKARTTA MK 1:2000

LAHTI

ASEMAKAAVAN MUUTOS KOSKEE: KESKI-LAHDEN (1.) KAUPUNGINOSAN KORTTELIA 1100 SEKÄ PUISTO- JA KATUALUETTA

LAHDEN KAUPUNKI MAANKÄYTTÖ JA ALUEHANKKEET

Asemakaavan / asemakaavan muutoksen pohjana oleva kartta täyttää 11.4.2014 MRL 54 §:ssä annetut kaavoitusmittausvaatimukset.

Asemakaavaehdotuksen laatija

Asemakaava on hyväksytty	Paatos on saanut lainvoiman	Mittakaava	Suunnittelija	Valmistelija	Kaavatunnus
	Asianumero	1: 1000	KS	KK	A-2819

Liitteet	
Asianumero	794/2021
Käsittelyt	