










# KERINKALLIO

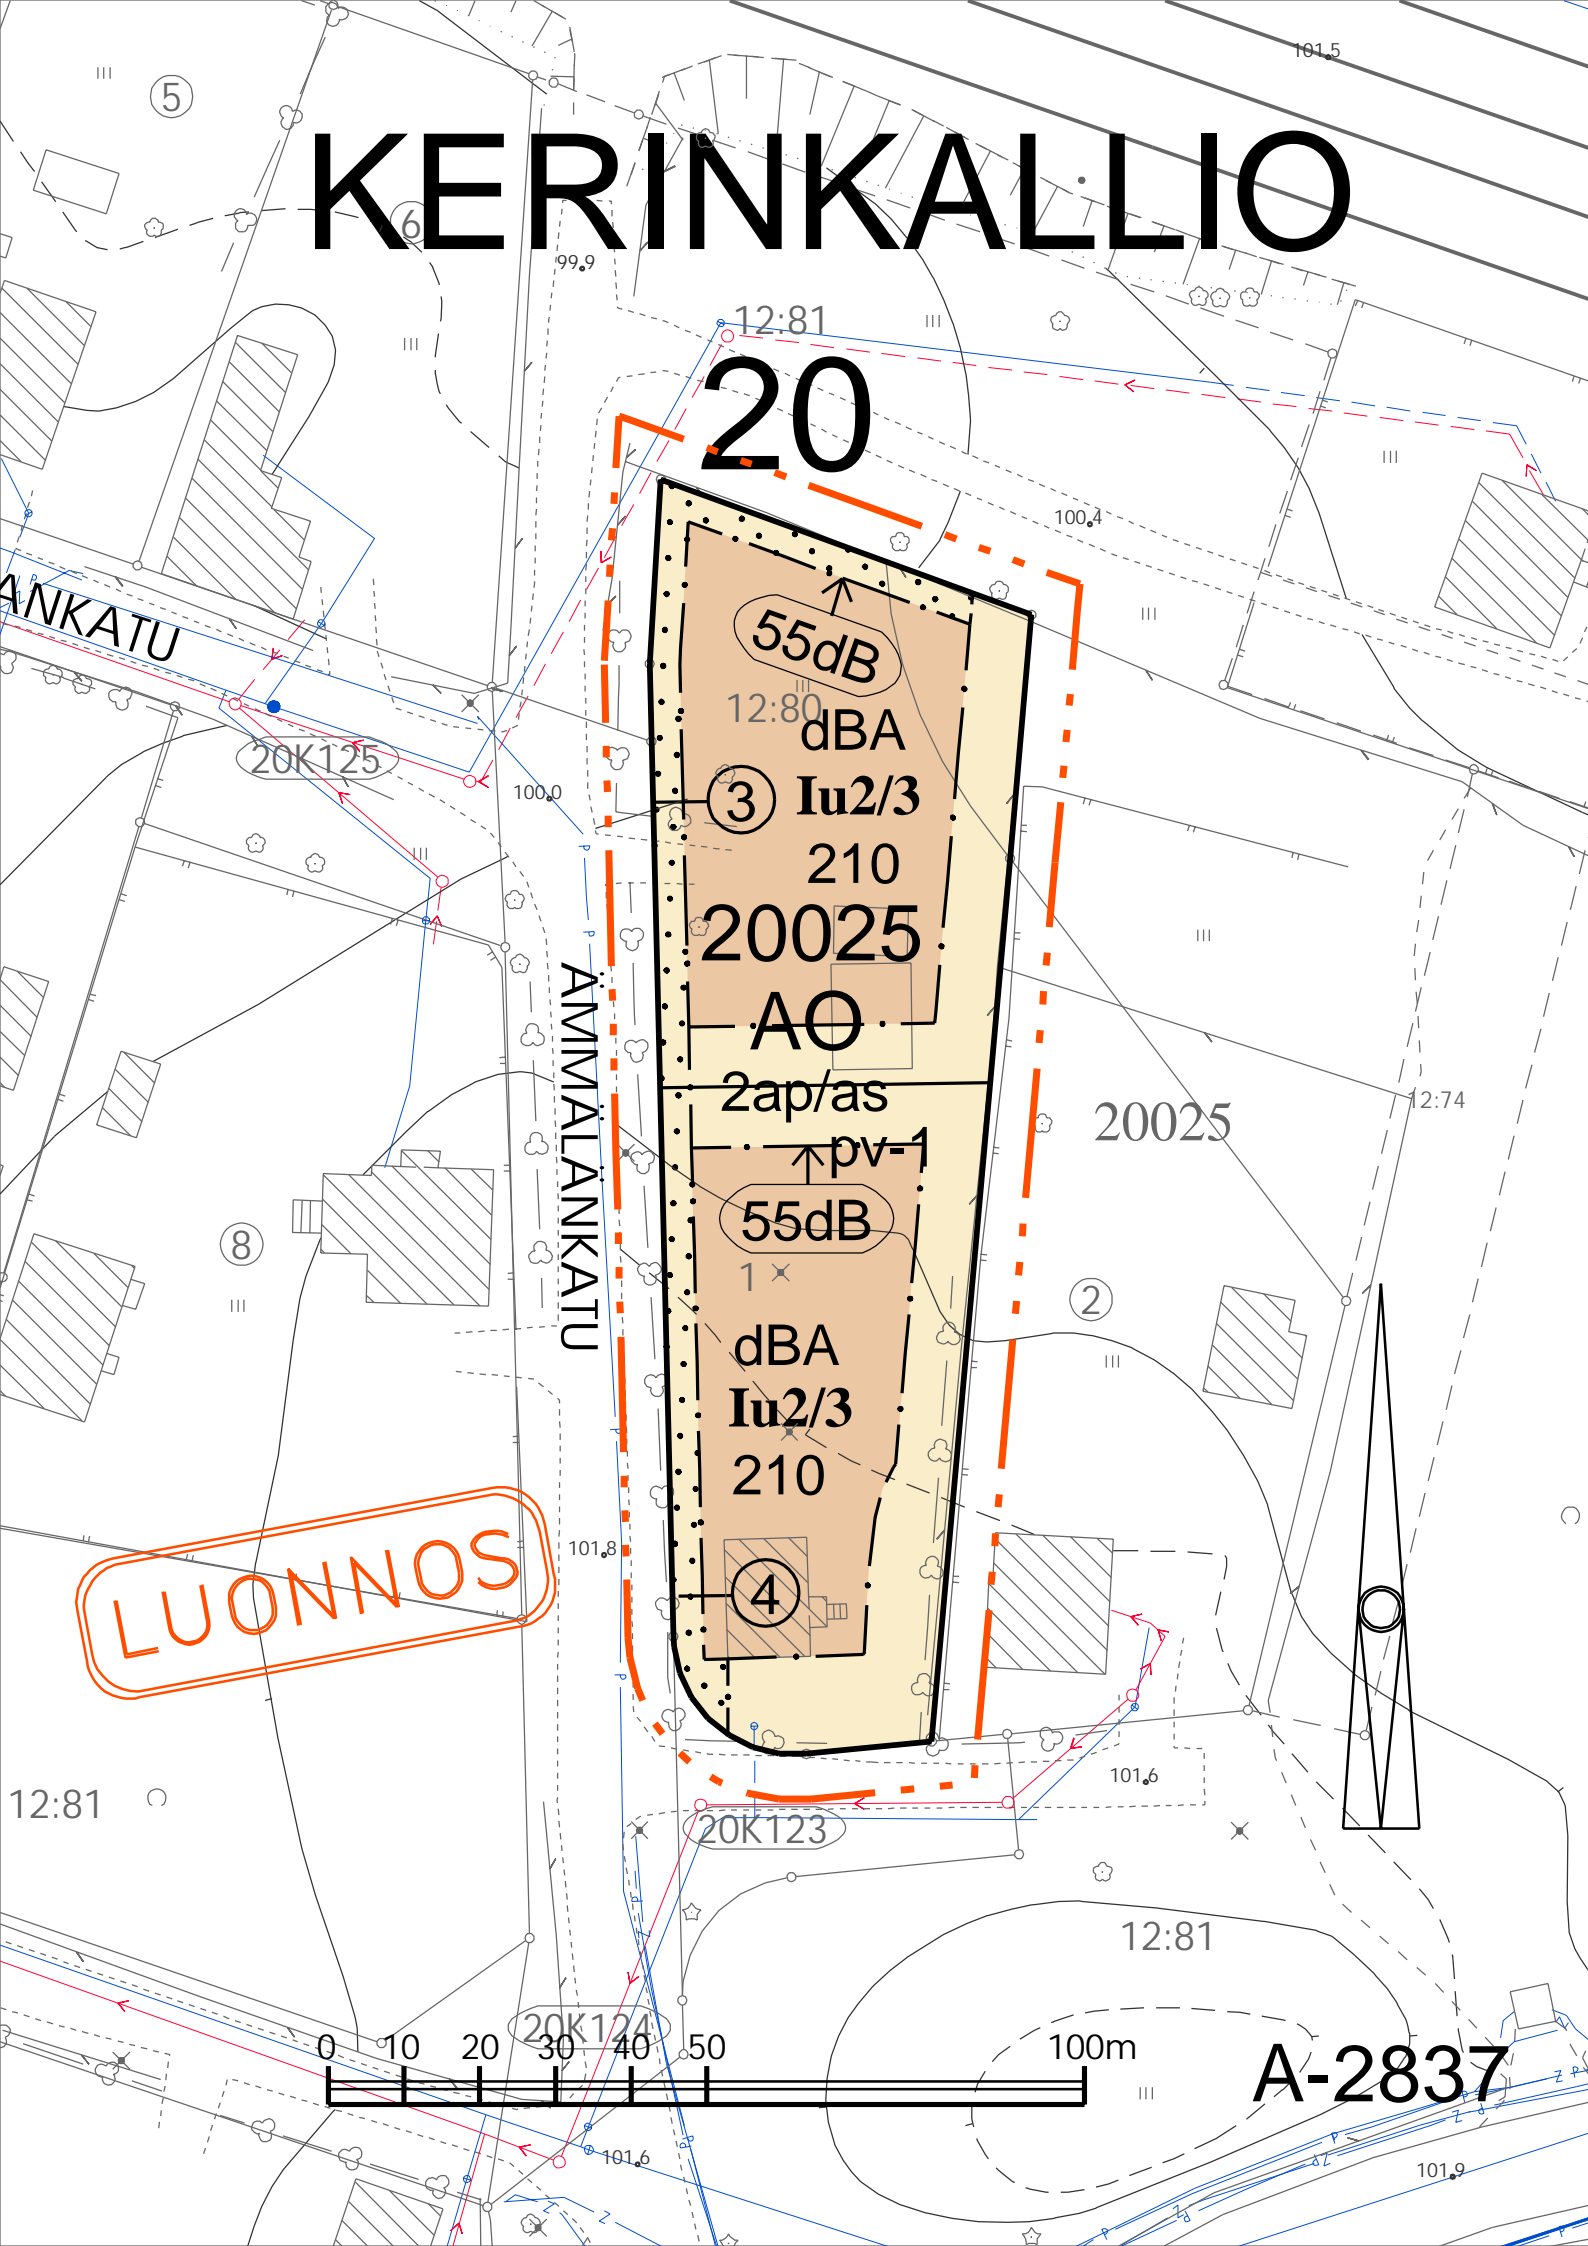

## ASEMAKAAVAMERKINNÄT JA -MÄÄRÄYKSET

- |    |   |    |   |
|----|---|----|---|
| 1  |    | AO | ERILLISPIENTALOJEN KORTTELIALUE.  |
| 2  |    |    | 3 m KAAVA-ALUEEN RAJAN ULKOPUOLELLA OLEVA VIIVA.  |
| 3  |    |    | KORTTELIN, KORTTELINOSAN JA ALUEEN RAJA.  |
| 4  |    |    | OSA-ALUEEN RAJA.  |
| 5  |    | ③  | SITOVAN TONTTIJAON MUKAISEN TONTIN RAJA JA NUMERO.  |
| 6  | <b>20</b>   |    | KAUPUNGINOSAN NUMERO.   |
| 7  | <b>KER</b>  |    | KAUPUNGINOSAN NIMI.   |
| 8  | <b>20025</b>  |    | KORTTELIN NUMERO.   |
| 9  | <b>210</b>  |    | RAKENNUSOIKEUS KERROSALANELIÖMETREINÄ.  |
| 10 | <b>I</b>  |    | ROOMALAINEN NUMERO OSOITTA RAKENNUSTEN, RAKENNUKSEN TAI SEN OSAN SUURIMMAN SALLITUN KERROSLUVUN.  |
| 11 | <b>Iu 2/3</b>   |    | MURTOLUKU ROOMALAISEN NUMERON JÄLJESSÄ OSOITTA, KUINKA SUUREN OSAN RAKENNUKSEN SUURIMMAN KERROKSEN ALASTA ULLAKON TASOLLA SAA KÄYTTÄÄ KERROSALAAN LASKETTAVAKSI TILAKSI.  |
| 12 |  |    | RAKENNUSALA.  |
| 13 | <b>dBA</b>  |    | ASUINRAKENNUS TULEE ÄÄNIERISTÄÄ ULKOVAIPALTAAN SITEN, ETTÄ SISÄTILOJEN MELUARVO EI YLITÄ PÄIVÄLLÄ 45dBA TAI YÖLLÄ 35dBA.  |
| 14 |  |    | RAKENNUSALA, JOLLA OSAN OLESKELUPIHASTA SAA ERISTÄÄ RAKENNUSTEN VÄLEJÄ TÄYDENTÄVÄLLÄ PIHAKOHTAISILLA PUU- JA LASIRAKENTEISELLÄ MELUSEINÄLLÄ, JOKA SAA OLLA ENINTÄÄN 2,5 m KORKEA. TARVITTAESSA MELUERISTYSTÄ SAADAAN TÄYDENTÄÄ LASIKATTEELLA JA -SEINÄLLÄ KUITENKIN NIIN, ETTEI PIHATILASTA SAA MUODOSTUA HUONETTA. |
| 15 |  |    | ISTUTETTAVA ALUEEN OSA.   |
| 16 | <b>2ap/as</b>   |    | MERKINTÄ OSOITTA, KUINKA MONTA AUTOPAIKKAA ASUNTOA KOHTI ON RAKENNETTAVA.   |
| 17 | <b>pv-1</b>   |    | VEDENHANKINNALLE TÄRKEÄ POHJAVESIALUE. ALUEELLA EI SAA VAARANTAA POHJAVEDEN LAATUA EIKÄ MÄÄRÄÄ.   |

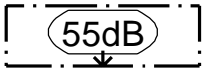ASEMAKAAVAN YHTEYDESSÄ ON TEHTY SITOVA TONTTIJAKO.

A-2837