


KESKI-LAHTI

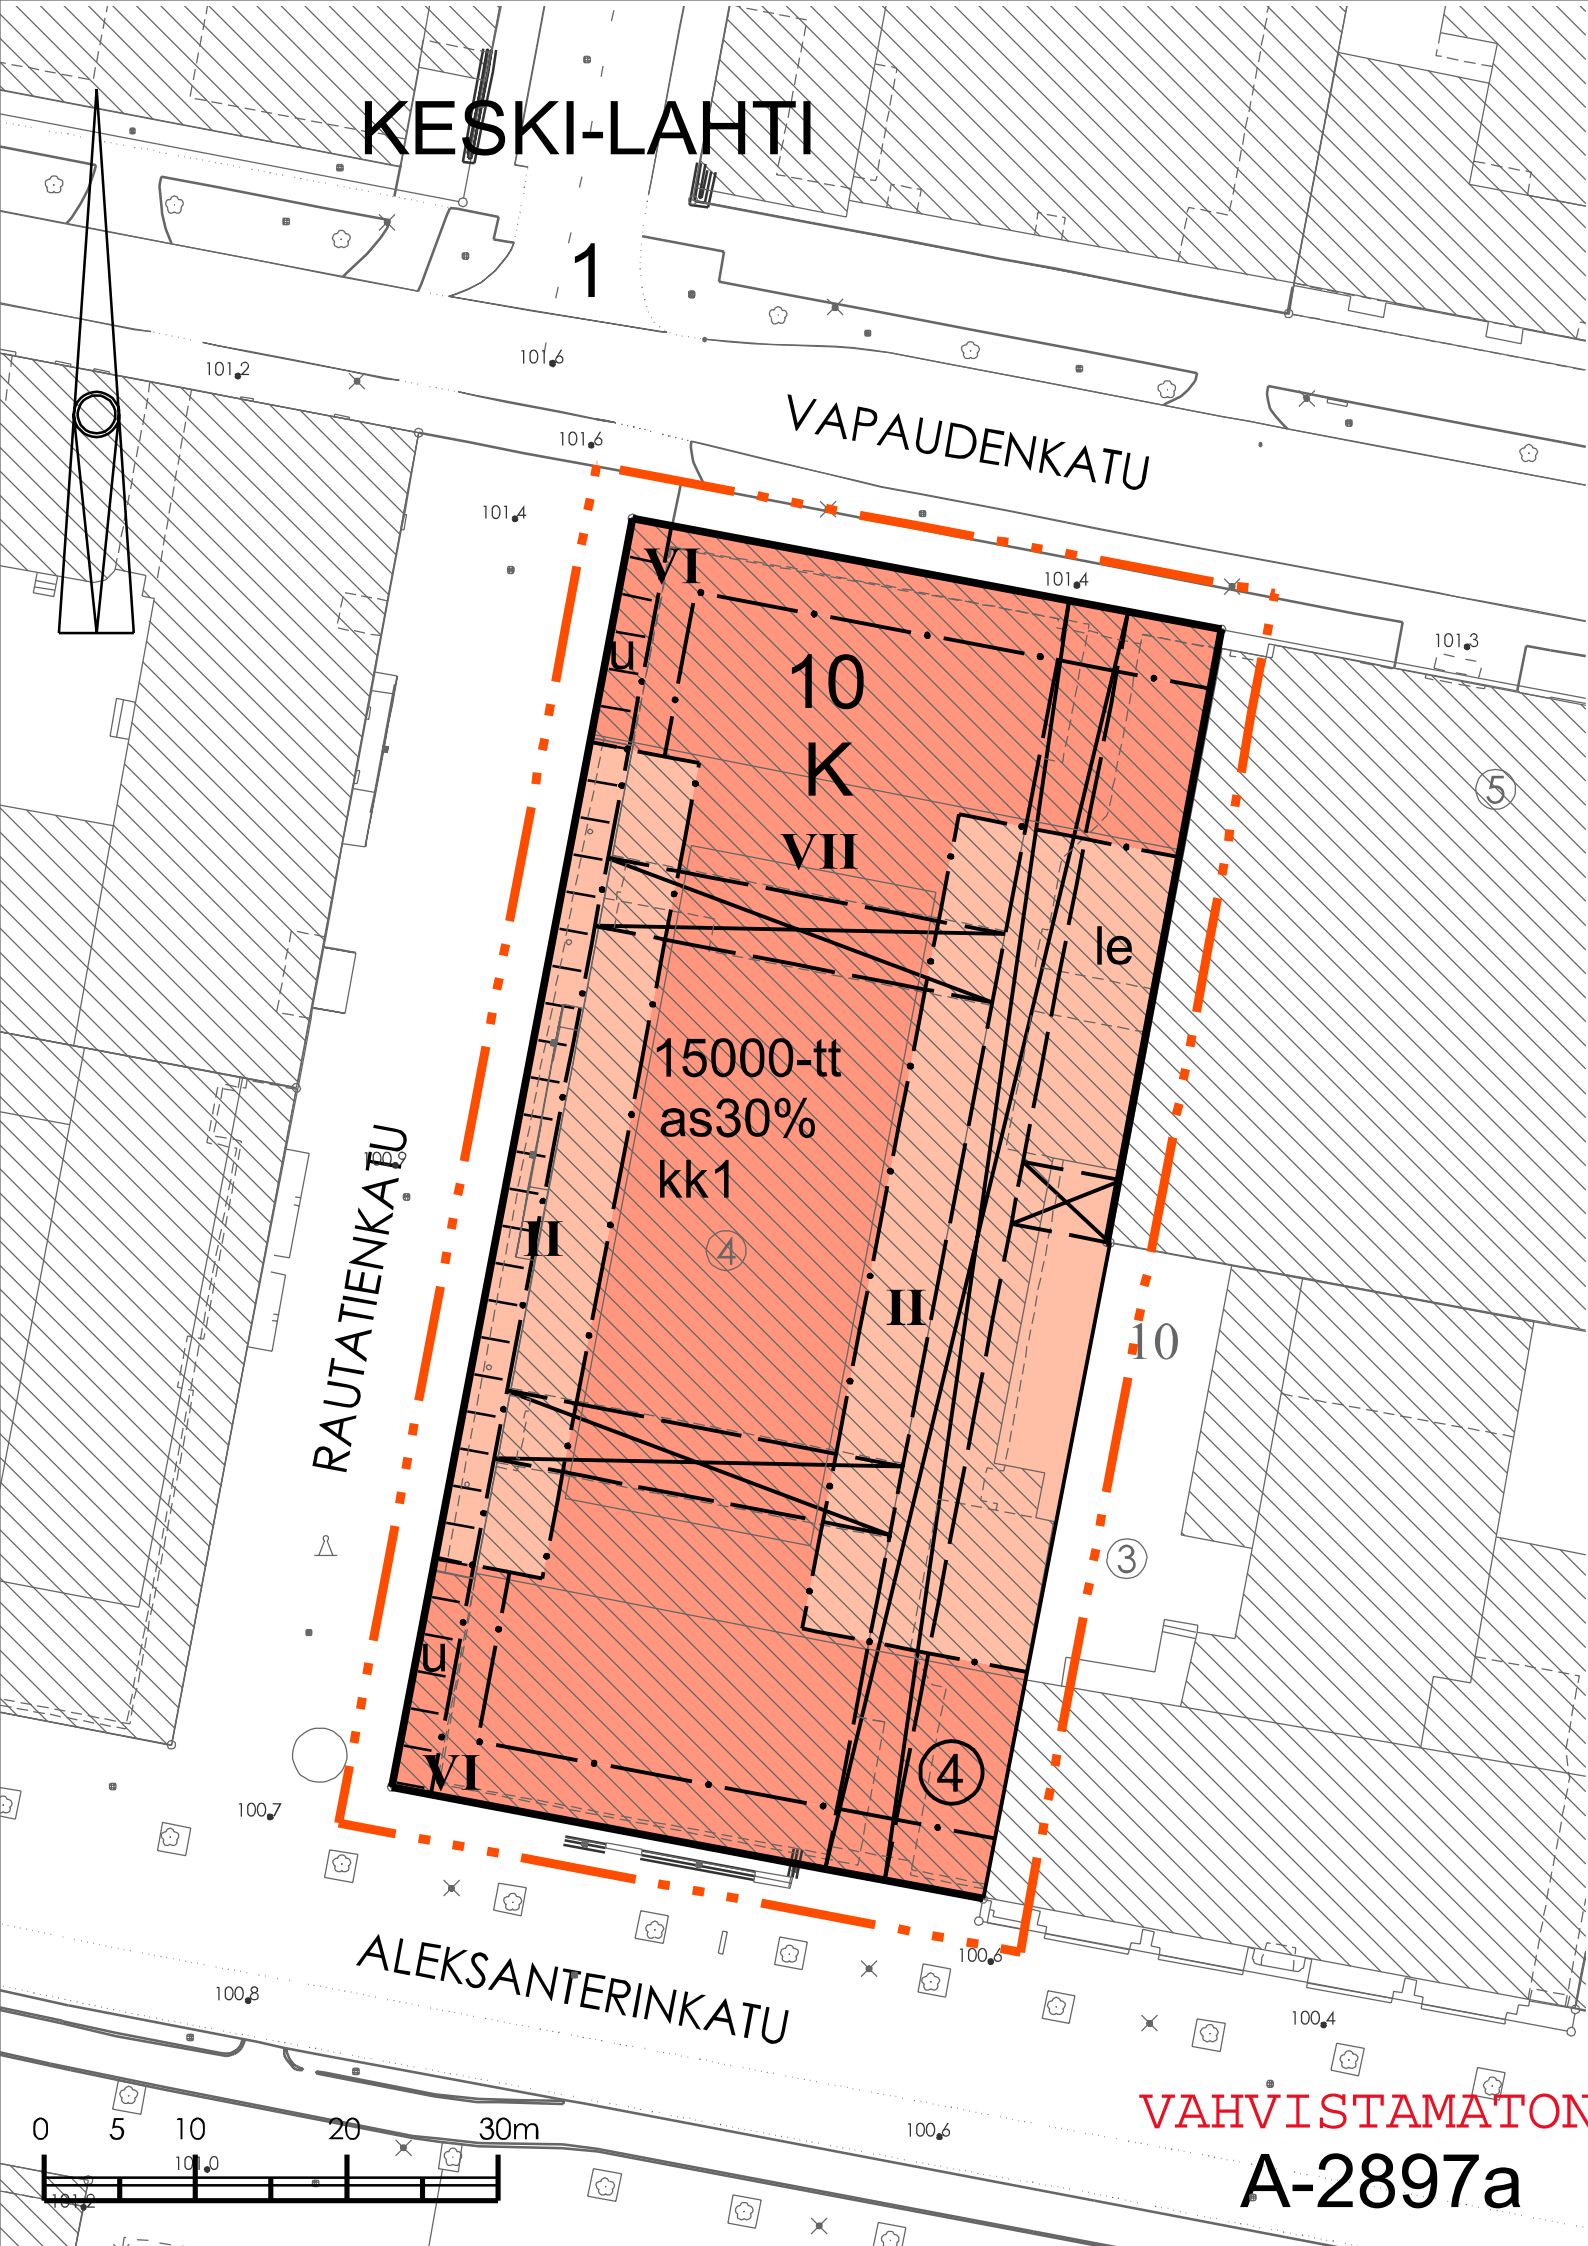

VAHVI STAMATON
A-2897a

ASEMAKAAVAMERKINNÄT JA -MÄÄRÄYKSET

- 1 **K** LIIKE- JA TOIMISTORAKENNUSTEN KORTTELIALUE.
- 2 3 m KAAVA-ALUEEN RAJAN ULKOPUOLELLA OLEVA VIIVA.
- 3 KORTTELIN, KORTTELINOSAN JA ALUEEN RAJA.
- 4 OSA-ALUEEN RAJA.
- 5 OHJEELLINEN ALUEEN TAI OSA-ALUEEN RAJA.
- 6 TONTIN RAJA.
- 7 **1** KAUPUNGINOSAN NUMERO.
- 8 **KES** KAUPUNGINOSAN NIMI.
- 9 **10** KORTTELIN NUMERO.
- 10 **④** TONTIN NUMERO.
- 11 **15000-tt** RAKENNUSOIKEUS KERROSALANELIÖMETREINÄ. RAKENNUKSISSA SIJAITSEVIA TEKNISIÄ TILOJA EI LASKETA RAKENNUSOIKEUTEEN.
- 12 **as30%** RAKENNUSOIKEUDESTA 30 % ELI 4500 KERROSALANELIÖMETRIÄ VOIDAAN OSOITTA ASUMISKÄYTTÖÖN.
- 13 **VII** ROOMALAINEN NUMERO OSOITTA RAKENNUSTEN, RAKENNUKSEN TAI SEN OSAN SUURIMMAN SALLITUN KERROSLUVUN.
- 14 RAKENNUSALA.
- 15 **kk1** TONTILLE SAA RAKENTAA KAKSI KELLARIKERROSTA, JOISTA YLEMPÄÄN SAADAAN SIJOITTA KERROSALAAN LASKETTAVIA TILOJA.
- 16 ULOKKE.
- 17 OHJEELLINEN RAKENNUKSEEN JÄTETTÄVÄ KULKUAUKKO, JOKA ON TARKOITETTU YLEISEN JALANKULUN PÄIVÄKÄYTTÖÖN. KULKUTILOIKSI MERKITTYJÄ ALUEITA JA NÄIHIN VÄLITTÖMÄSTI LIITTYVIÄ SAMASSA KÄYTTÖTARKOITUKSESSA OLEVIA TILOJA ENSIMMÄISESSÄ JA TOISESSA KERROKSESSA EI LASKETA RAKENNUSOIKEUTEEN JA SAADAAN KÄYTTÄÄ LIIKETILANA.
- 18 OHJEELLINEN LEIKKI- JA OLESKELUALUEEKSI VARATTU ALUEEN OSA.
- 19 YLEISELLE JALANKULULLE ENSIMMÄISESSÄ KERROKSESSA VARATTU ALUEEN OSA.
- 20 **60ap** MERKINTÄ OSOITTA, KUINKA MONTA AUTOPAIKKAA TONTTIA KOHTI ON VARATTAVA.

VAHVI STAMATON



POISTOKARTTA MK 1:1500

LAHTI

ASEMAKAAVAN MUUTOS KOSKEE:
KESKI-LAHDEN (1.) KAUPUNGINOSAN
KORTTELIN 10 TONTTIA 4

VAHVI STAMATON

LAHDEN KAUPUNKI KAUPUNKISUUNNITTELU

Asemakaavan / asemakaavan muutoksen pohjana oleva kartta täyttää 11.4.2014 MRL 54 §:ssä annetut kaavoitusmittausvaatimukset.

Aija Holopainen 18.04.2023

Asemakaavaehdotuksen laatija

Tuomas Helin 18.04.2023

Liitteet

Asianumero 17391/2022

Käsittelyt

Kyla 26.04.2023

Numeronmuutos 23.05.2023

Asemakaava on hyväksytty	Päätös on saanut lainvoiman	Mittakaava	Suunnittelija	Valmistelija	Kaavatunnus
		1 : 500	TH	RK	A-2897a