

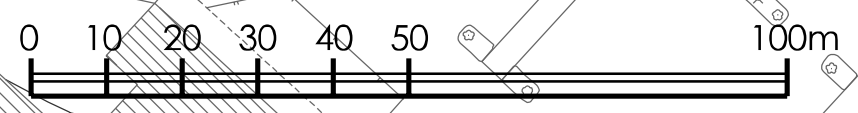
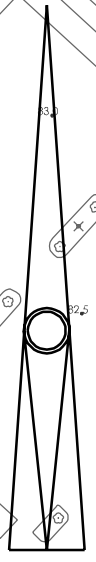
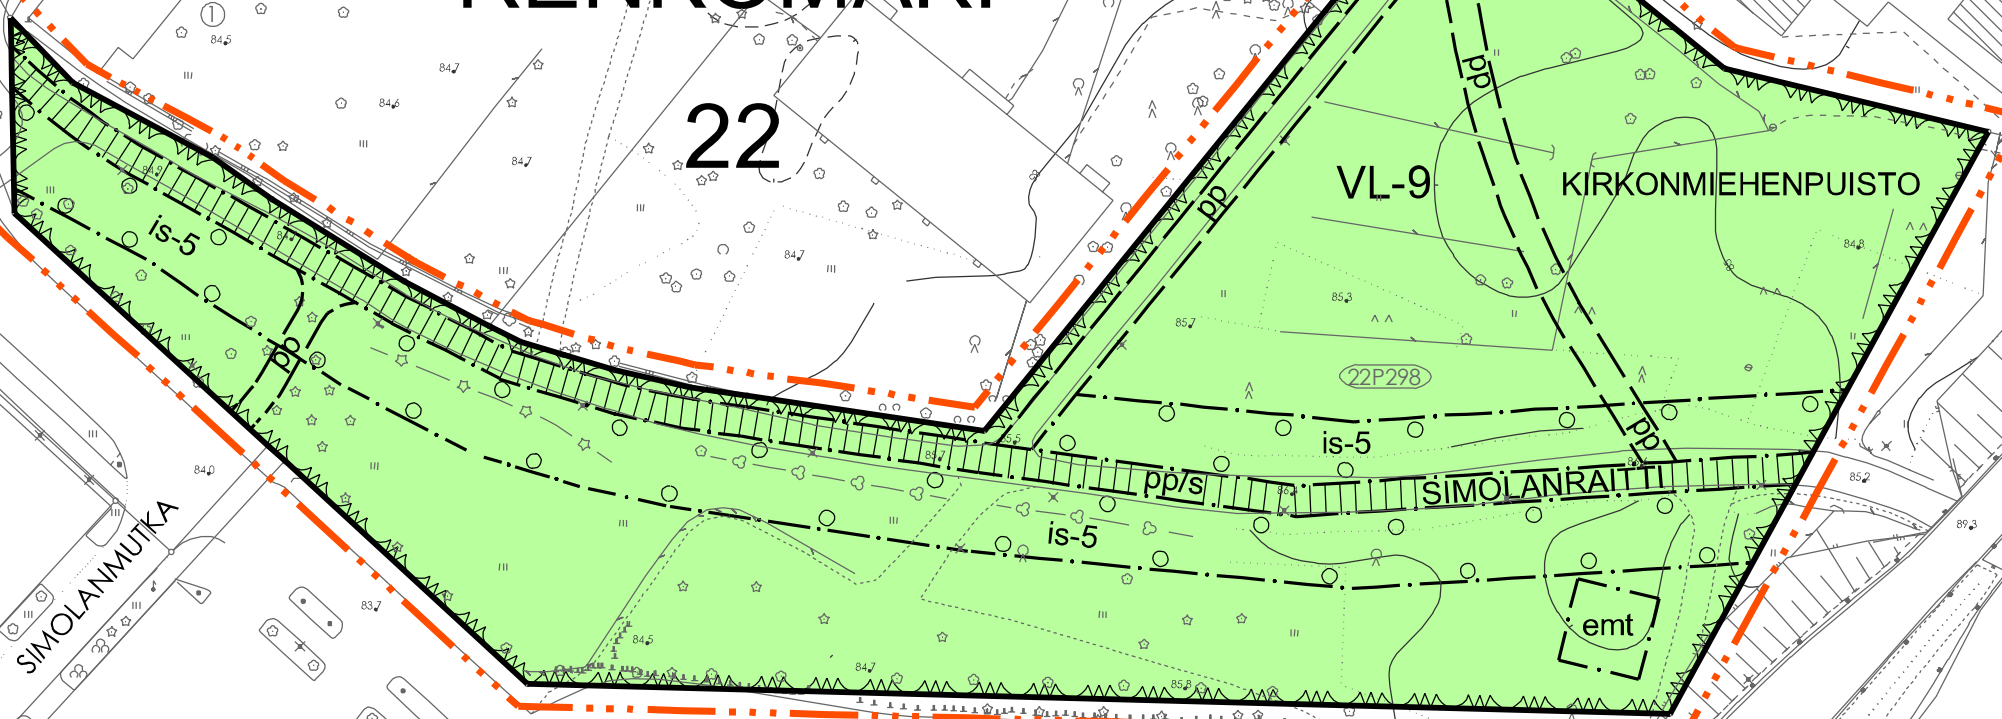
LUONNOS






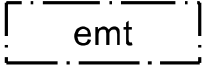
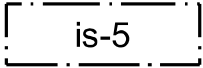

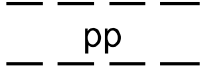
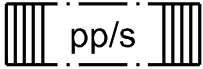
# RENKOMÄKI

22

VL-9

KIRKONMIEHENPUISTO



- |    |   |  |
|----|---|--|
| 1  |    | LÄHIVIRKISTYSALUE, JONKA KAUTTA KULKEVA KEVYEN LIIKENTEEN VÄYLÄ ON KULTTUURIHISTORIALLISTESTI MERKITTÄVÄ TIEYHTEYS.  |
| 2  |    | 3 m KAAVA-ALUEEN RAJAN ULKOPUOLELLA OLEVA VIIVA.   |
| 3  |    | KORTTELIN, KORTTELINOSAN JA ALUEEN RAJA.   |
| 4  |    | OSA-ALUEEN RAJA.   |
| 5  |    | OHJEELLINEN ALUEEN TAI OSA-ALUEEN RAJA.  |
| 6  | <b>22</b>   | KAUPUNGINOSAN NUMERO.  |
| 7  | <b>REN</b>  | KAUPUNGINOSAN NIMI.  |
| 8  | <b>KIRKONM</b>  | KADUN, KATUAUKION, TORIN, PUISTON TAI MUUN YLEISEN ALUEEN NIMI.  |
| 9  |   | ALUEEN OSA, JOLLE SAA SISOITTAA ENINTÄÄN 40 METRIÄ KORKEAN MAINOSMASTON.   |
| 10 |  | ISTUTETTAVA ALUEEN OSA. PUULAJIEN VALINNASSA ON OTETTAVA HUOMIOON VÄYLÄN KULTTUURIHISTORIALLINEN MERKITYS JA NÄKYMINEN KAUKOMAISEMASSA. OLEMASSA OLEVAA PUUSTOA ON PYRITTÄVÄ SÄILYTTÄMÄÄN JA UUSITTAVA VASTAAVILLA LAJEILLA. |
| 11 |  | SÄILYTETTÄVÄ / ISTUTETTAVA PUURIVI.  |
| 12 |  | OHJEELLINEN YLEISELLE JALANKULULLE JA PYÖRÄILYLLE VARATTU ALUEEN OSA.  |
| 13 |  | YLEISELLE JALANKULULLE JA PYÖRÄILYLLE VARATTU ALUEEN OSA, JONKA SUUNNITTELUSSA JA TOTEUTUKSESSA TULEE OTTAA HUOMIOON VÄYLÄN KULTTUURIHISTORIALLINEN MERKITYS.  |

LUONNOS