

## Vaihtoehto 1:

- rak.oikeus 2800+2800 kem<sup>2</sup>, yht. 5600, tehokkuusluku e=1,77
- talot 9-kerroksiset
- pihapysäköinti 6+12, kaksitasoisessa autosuojassa 21+23, yht. 62
- ajoliittymät Ahtialantielle ja Viipurintielle



## VAIHTOEHTO 1


Viipurintie 2, kortteli 526, tontti 6

ASEMAPIIRROS, 1:300

LUONNOS

13.12.2023

VUOPALA ARKKITEHDIT

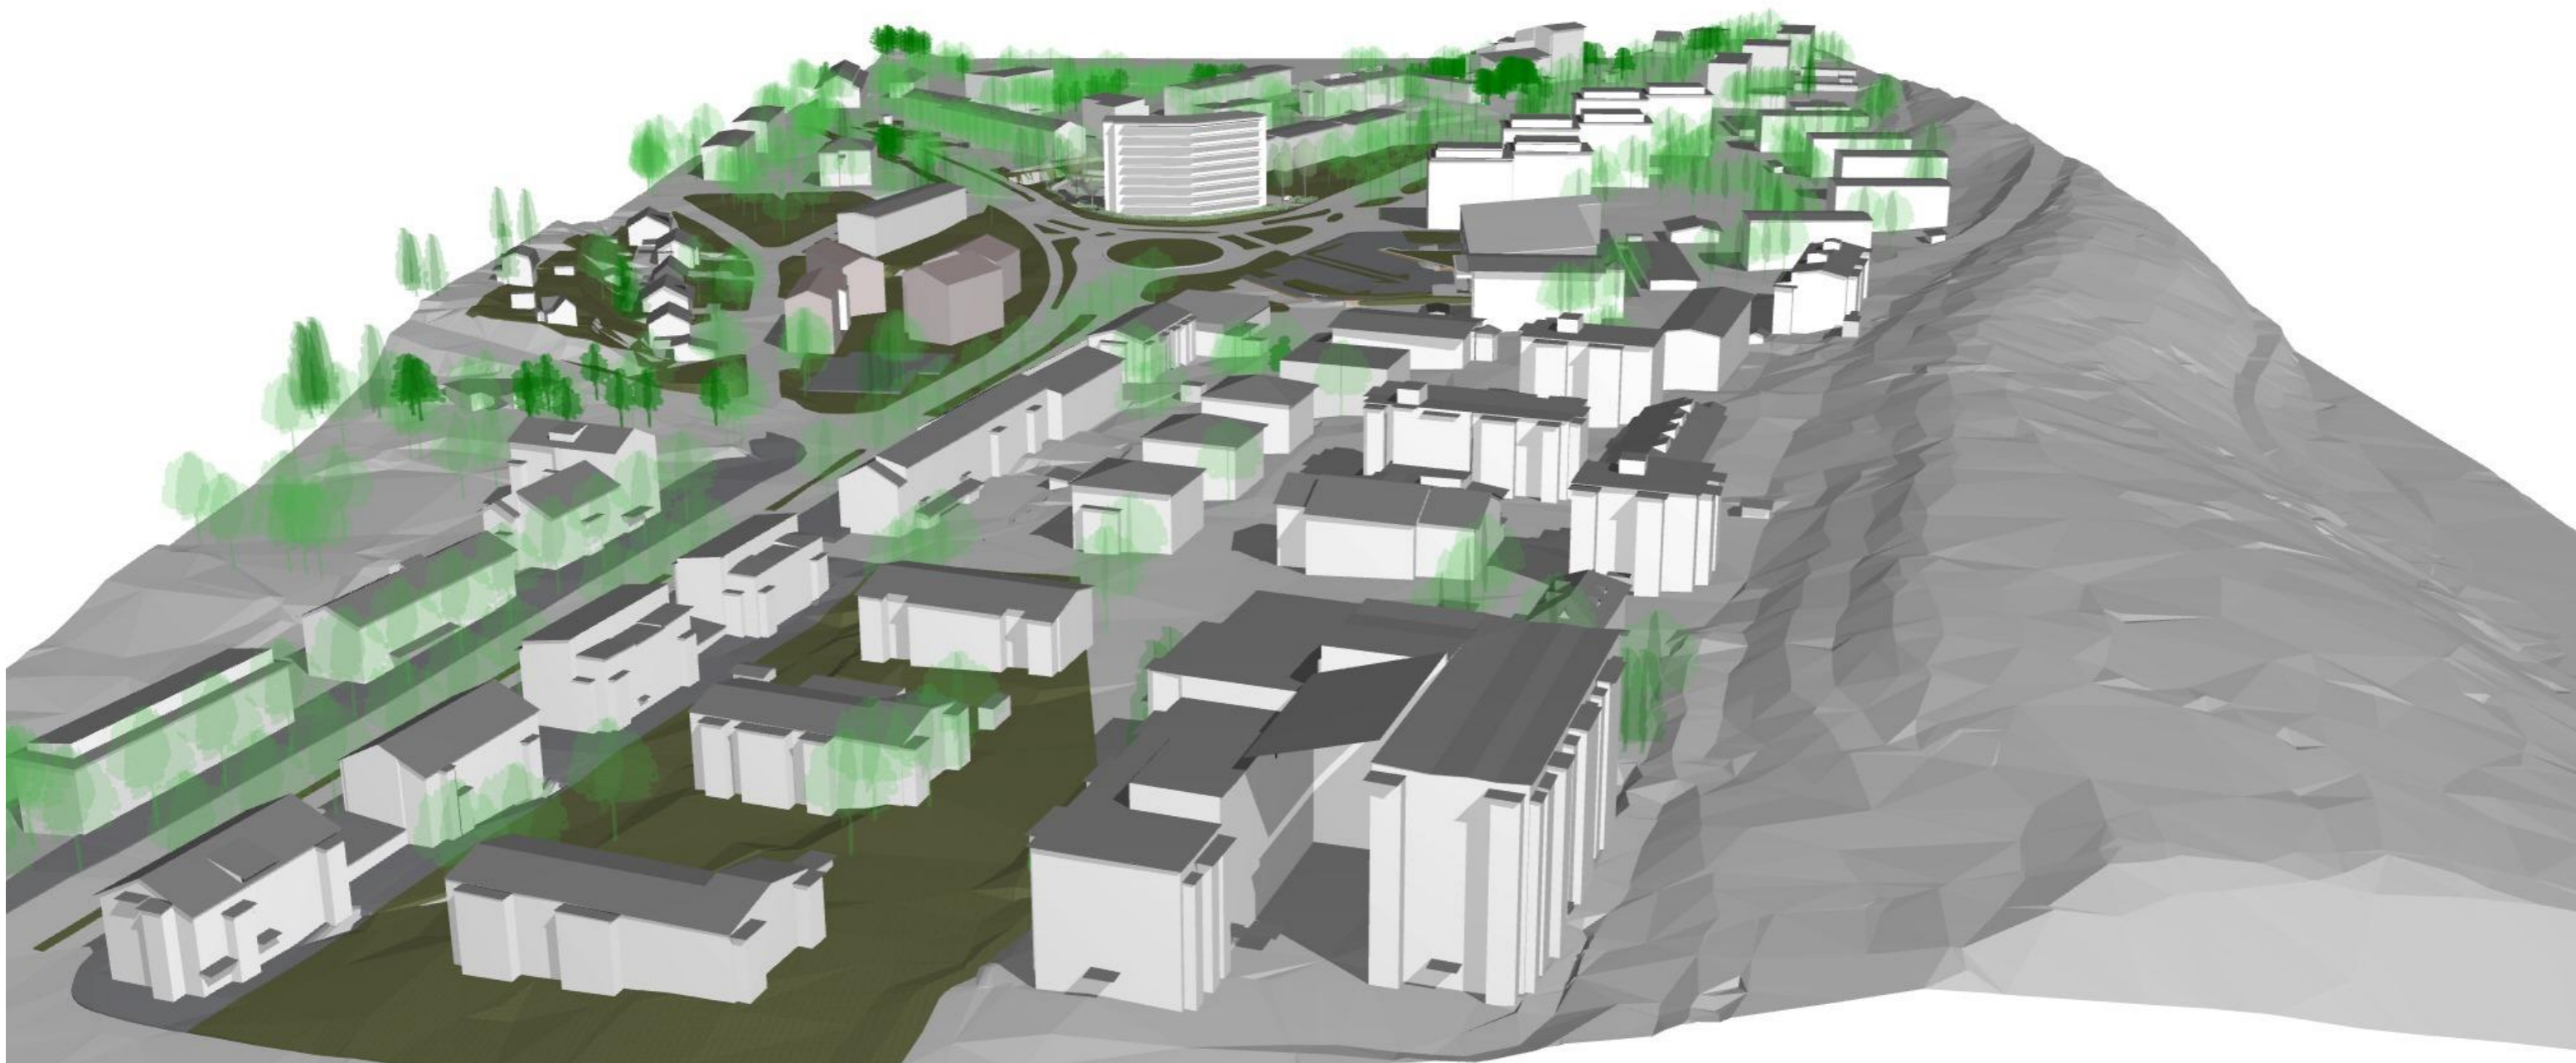

lintuperspektiivi lännestä (keskustasta) päin




VAIHTOEHTO 1

Viipurintie 2, kortteli 526, tontti 6

HAVAINNEKUVA 13.12.2023

LUONNOS

VUOPALA ARKKITEHDIT

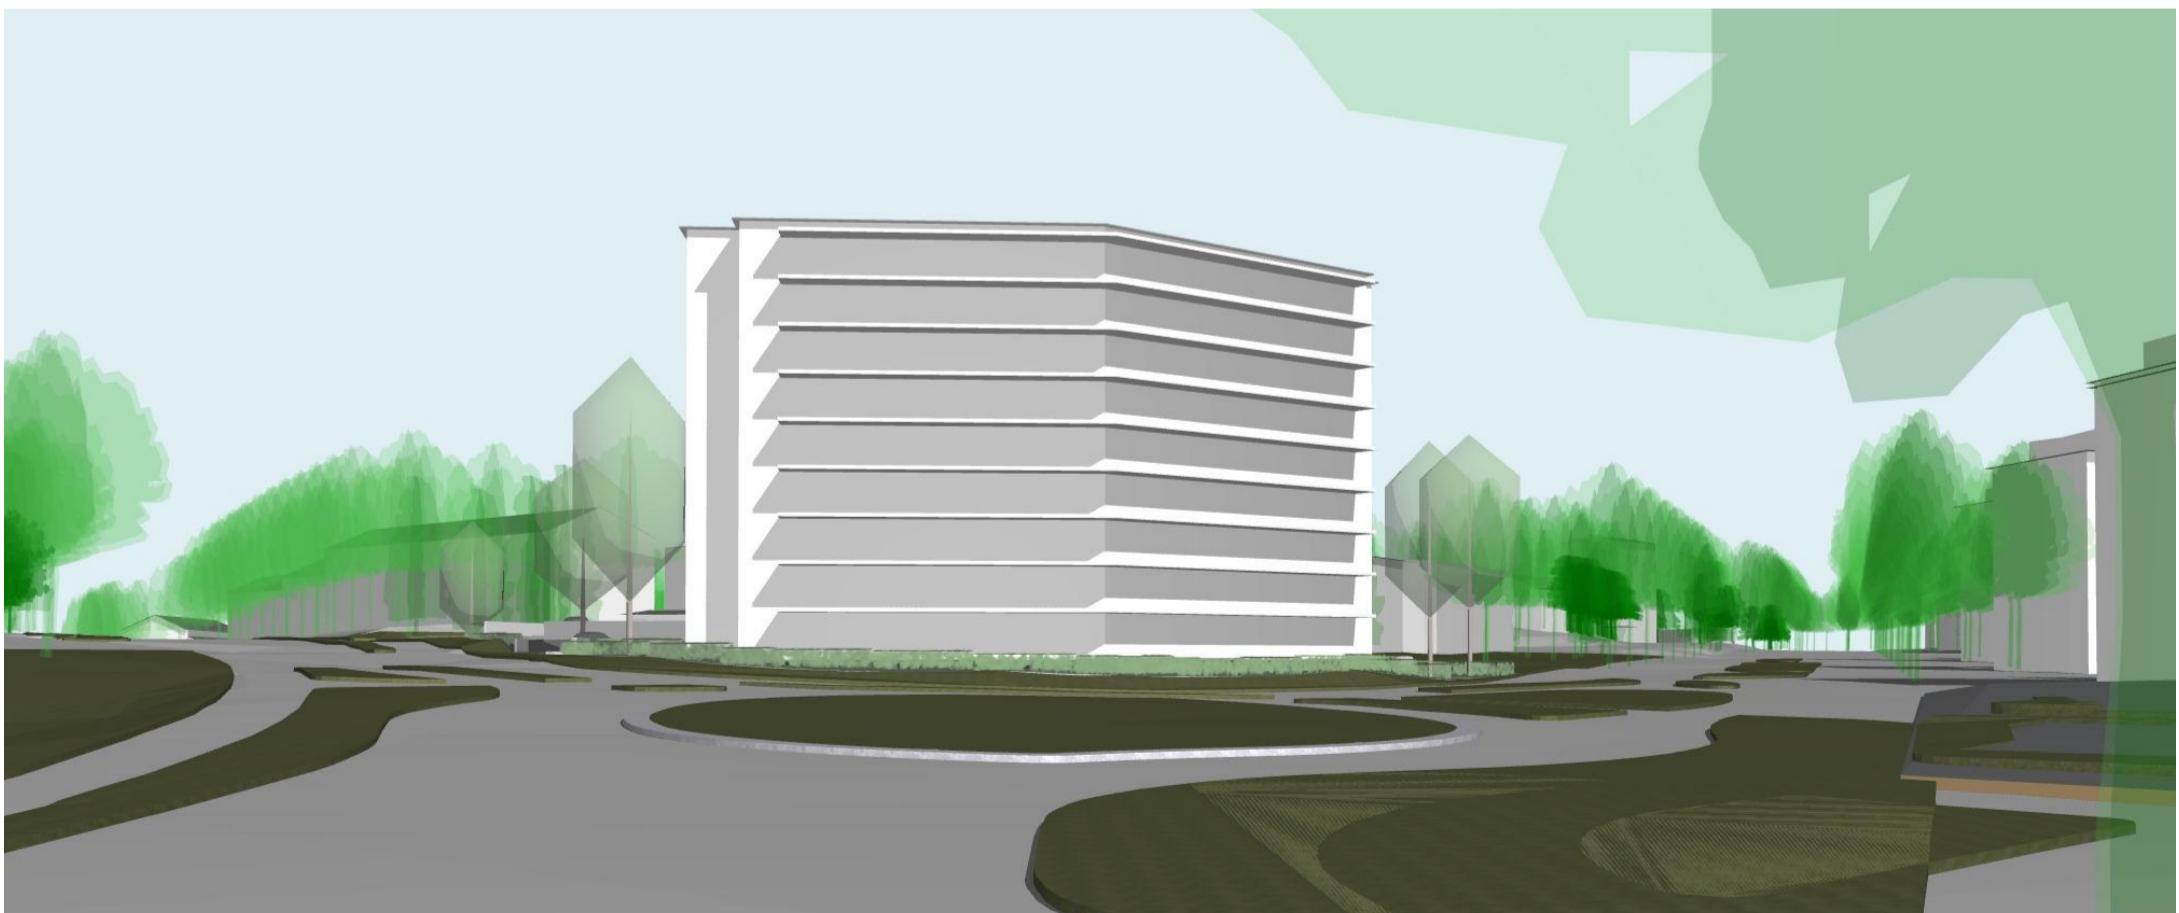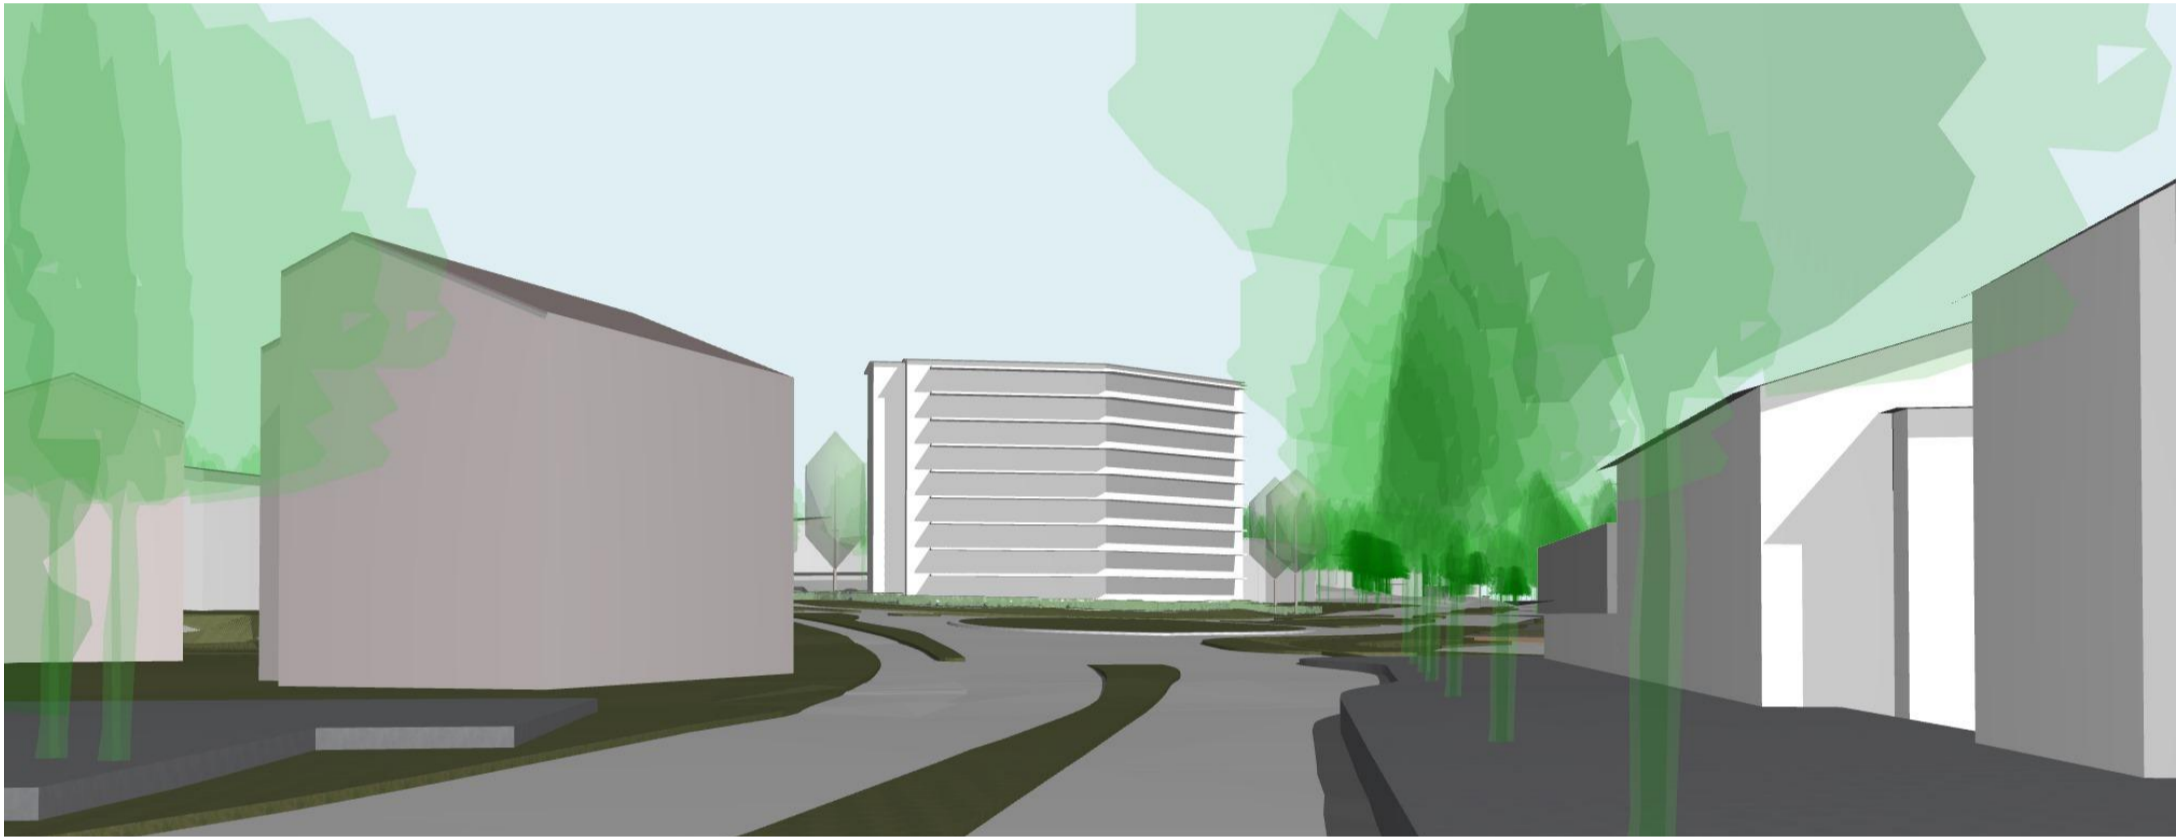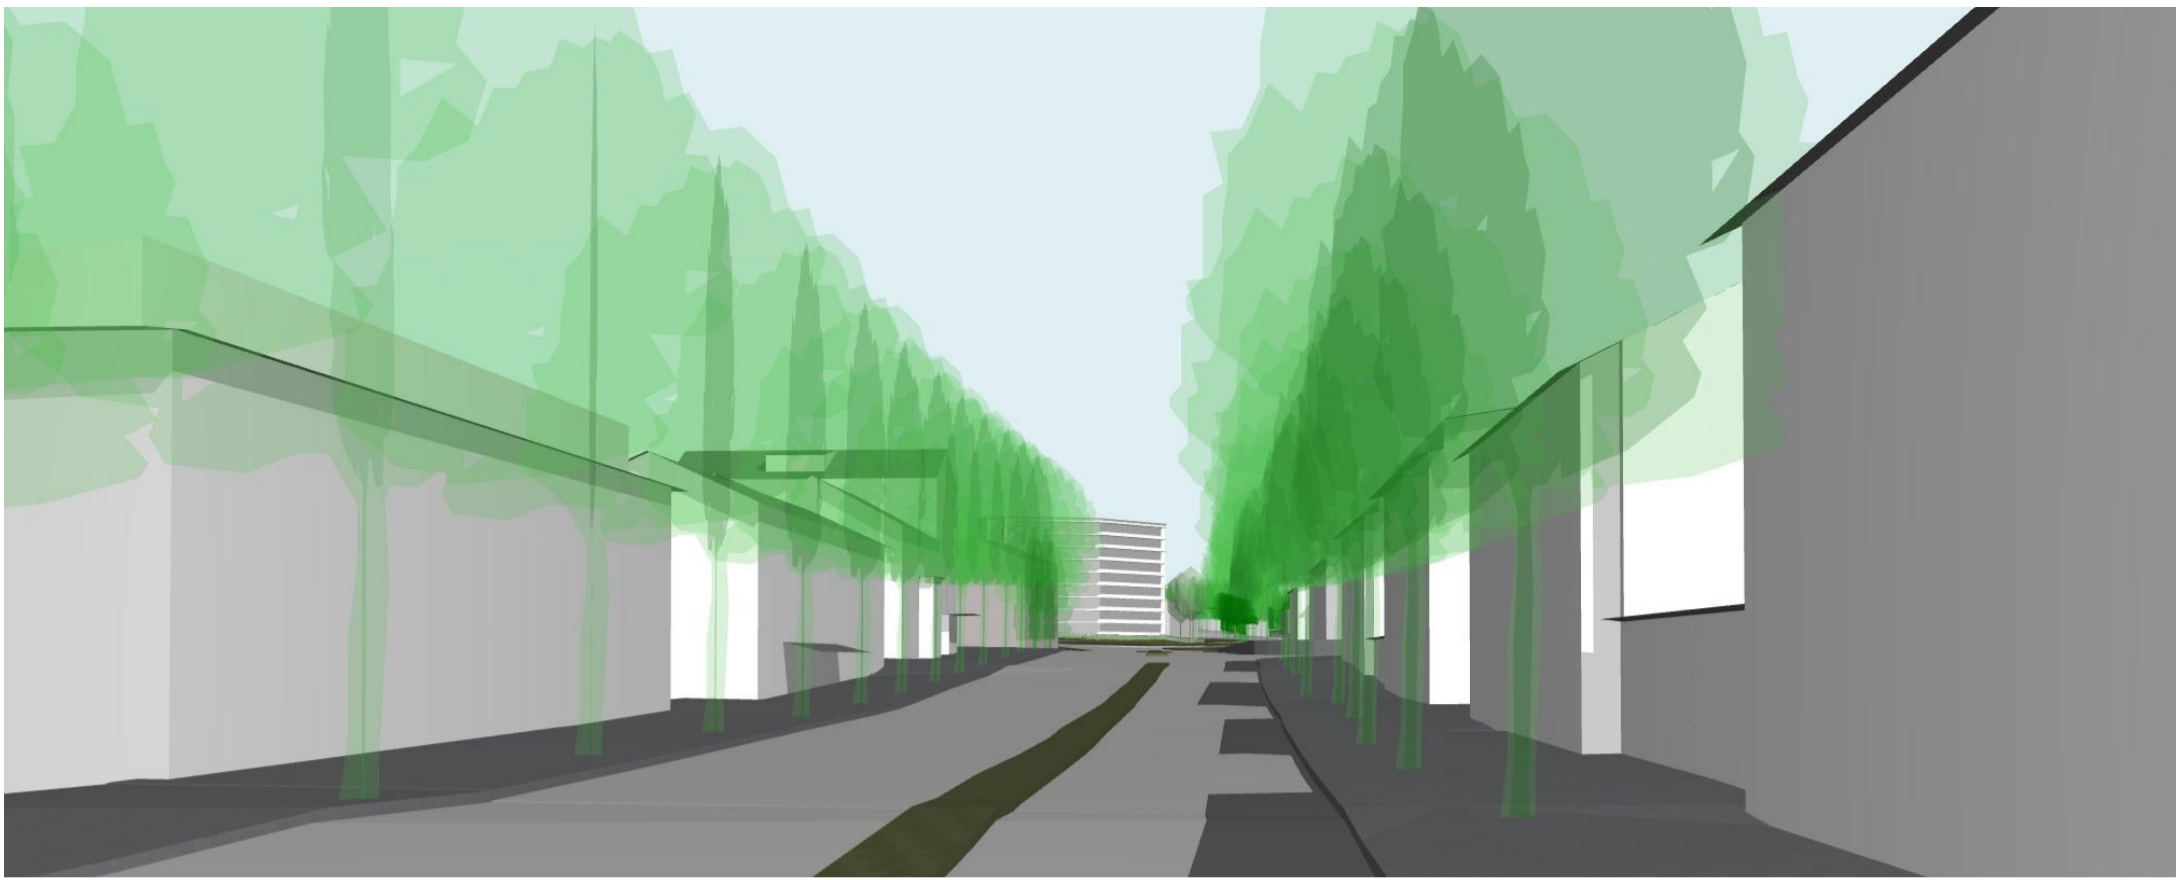

Havainnekuvia Karjalankadulta päin


VAIHTOEHTO 1

Viipurintie 2, kortteli 526, tontti 6

HAVAINNEKUVA 13.12.2023

LUONNOS

VUOPALA ARKKITEHDIT

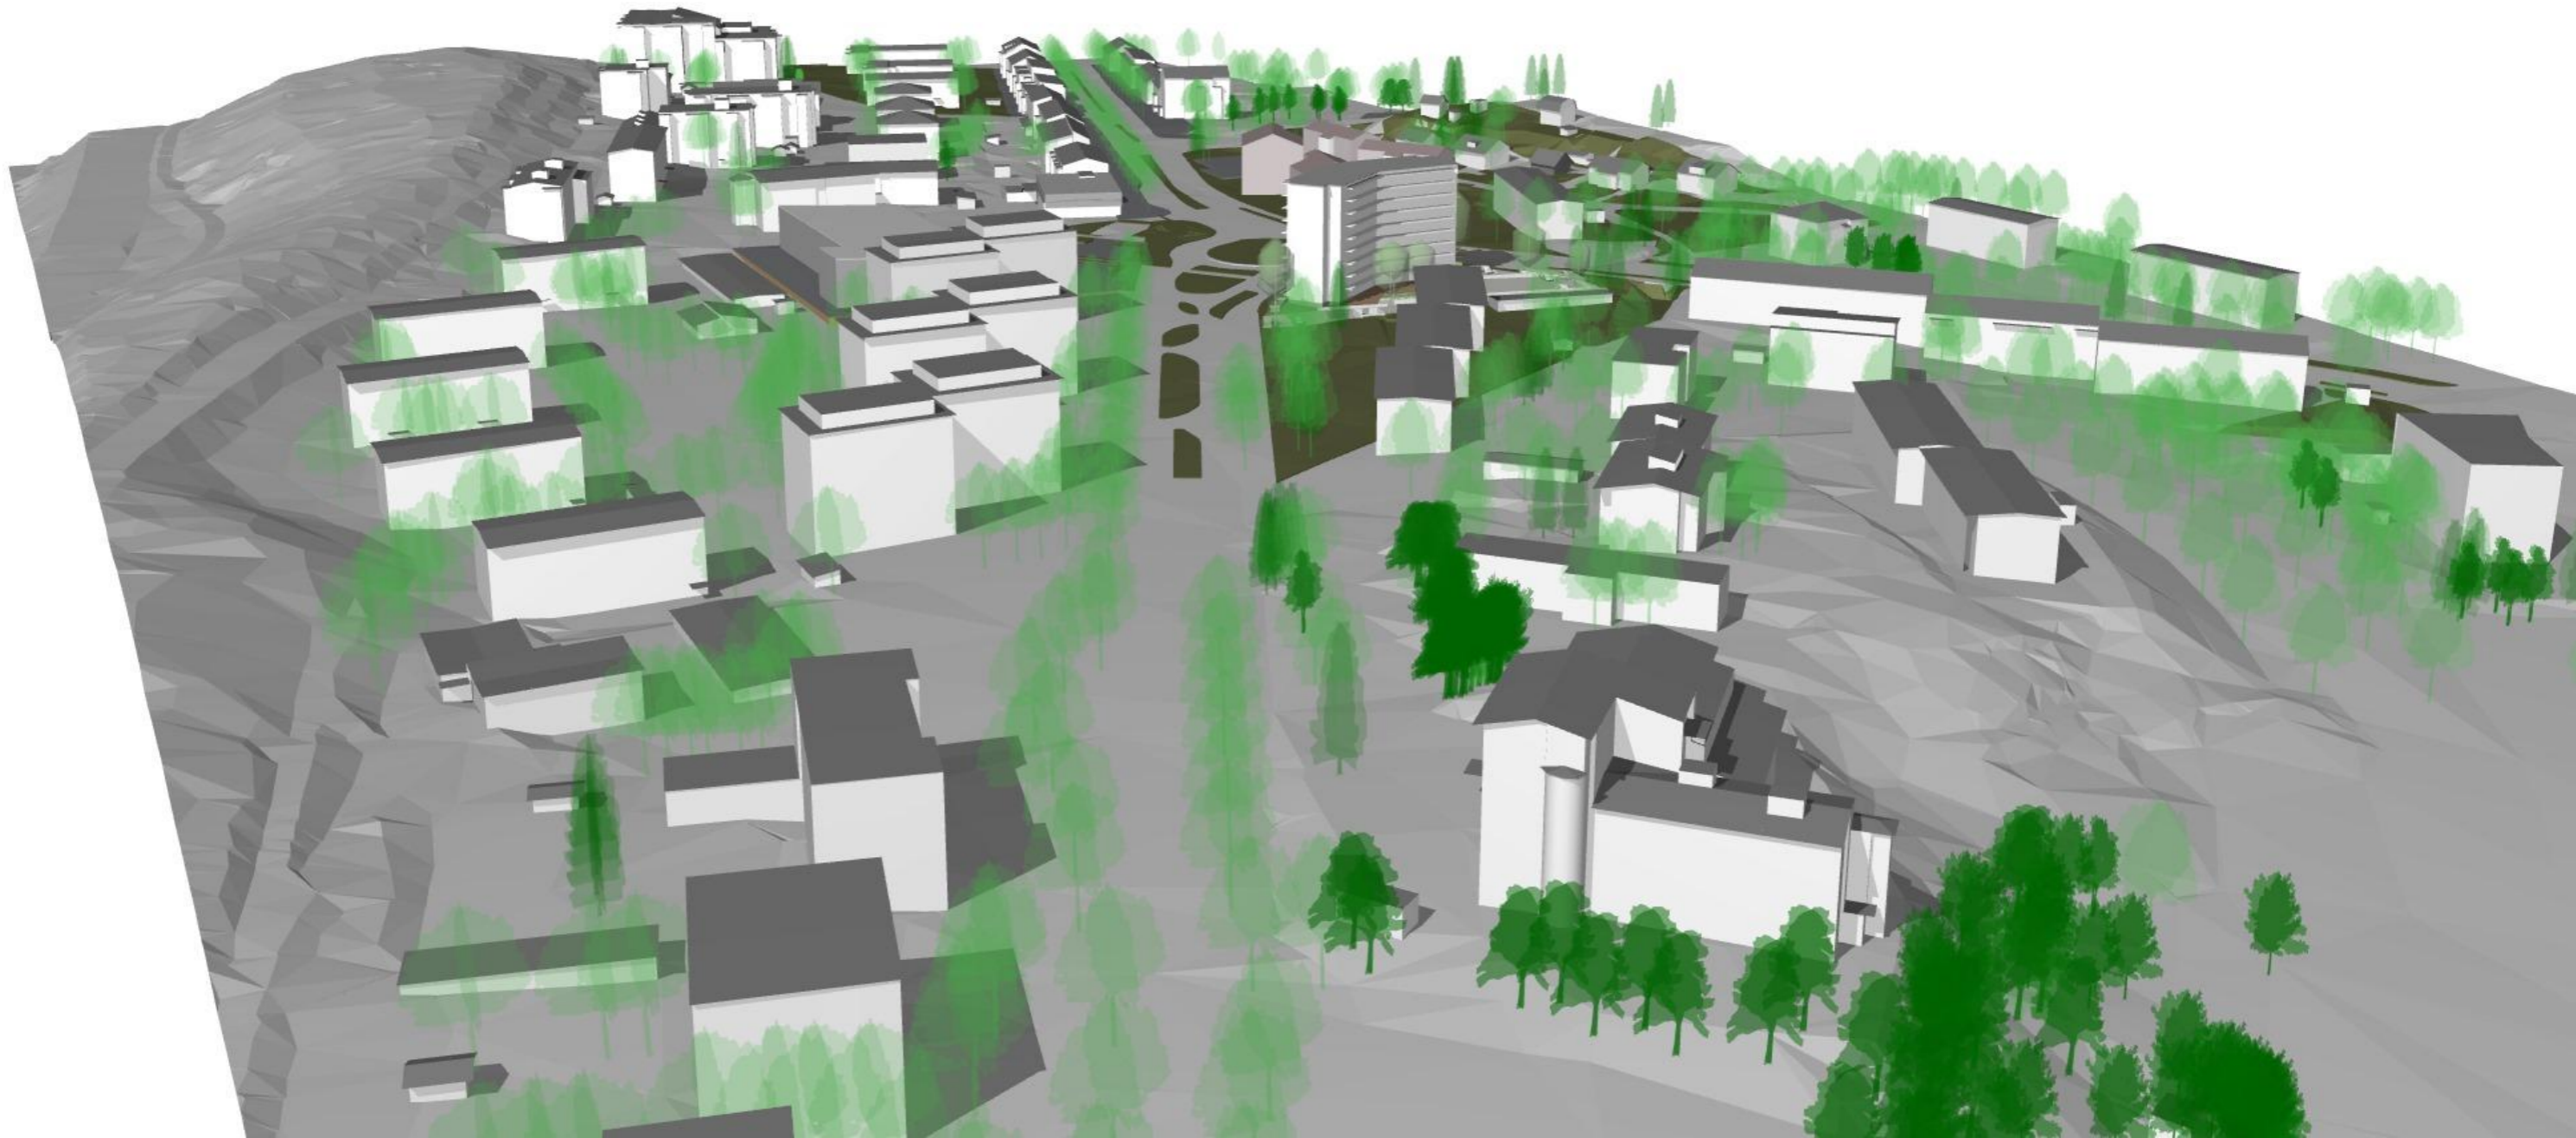

lintuperspektiivi Viipurintieltä (kaakosta) päin




VAIHTOEHTO 1

Viipurintie 2, kortteli 526, tontti 6

HAVAINNEKUVA 13.12.2023

LUONNOS

VUOPALA ARKKITEHDIT

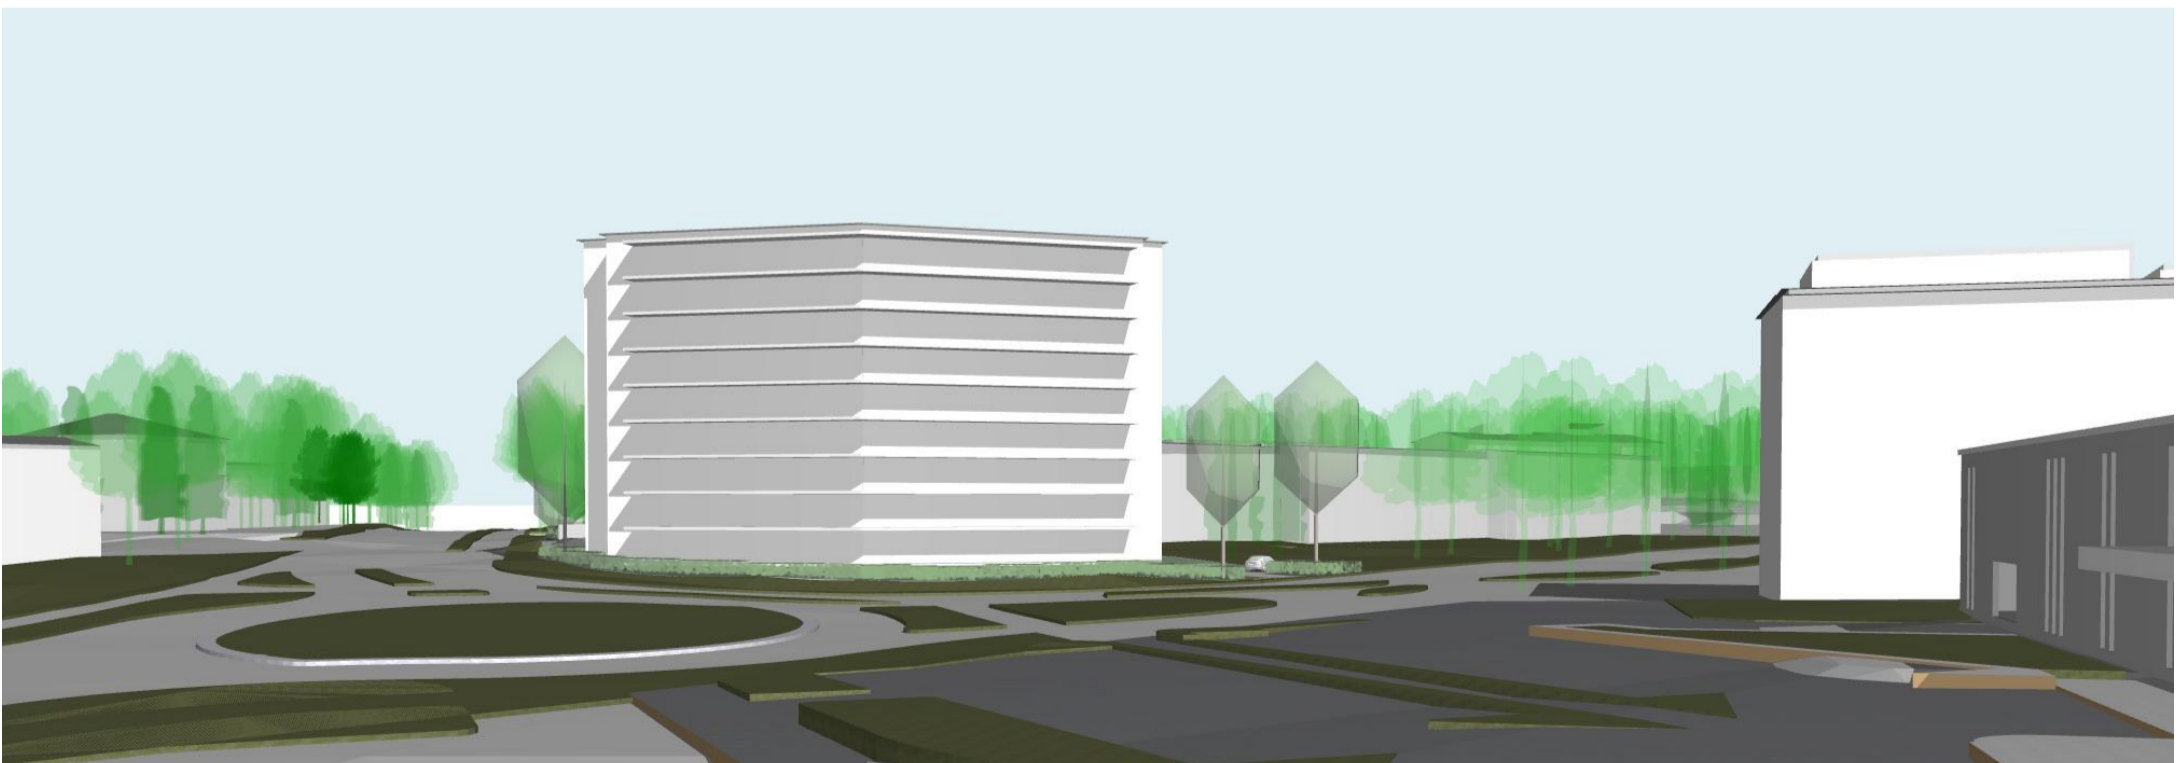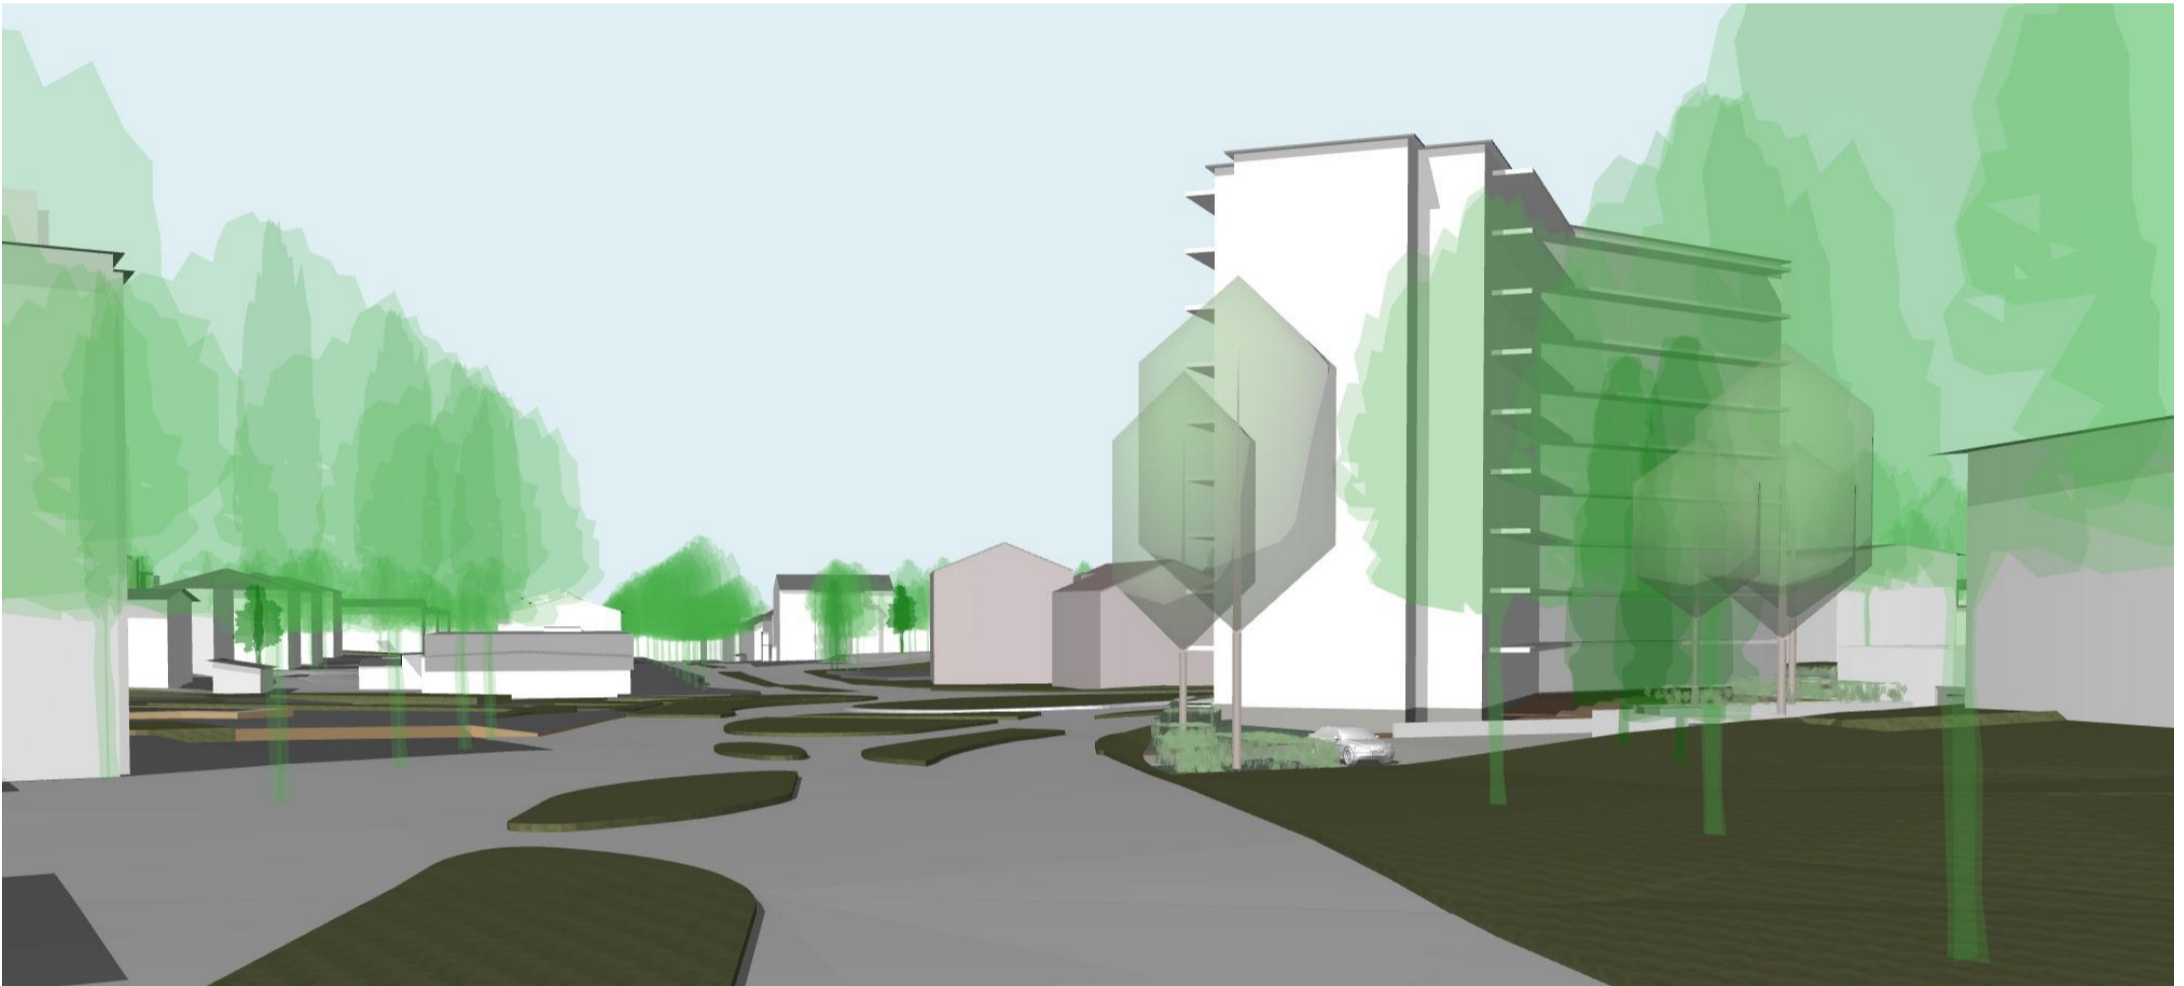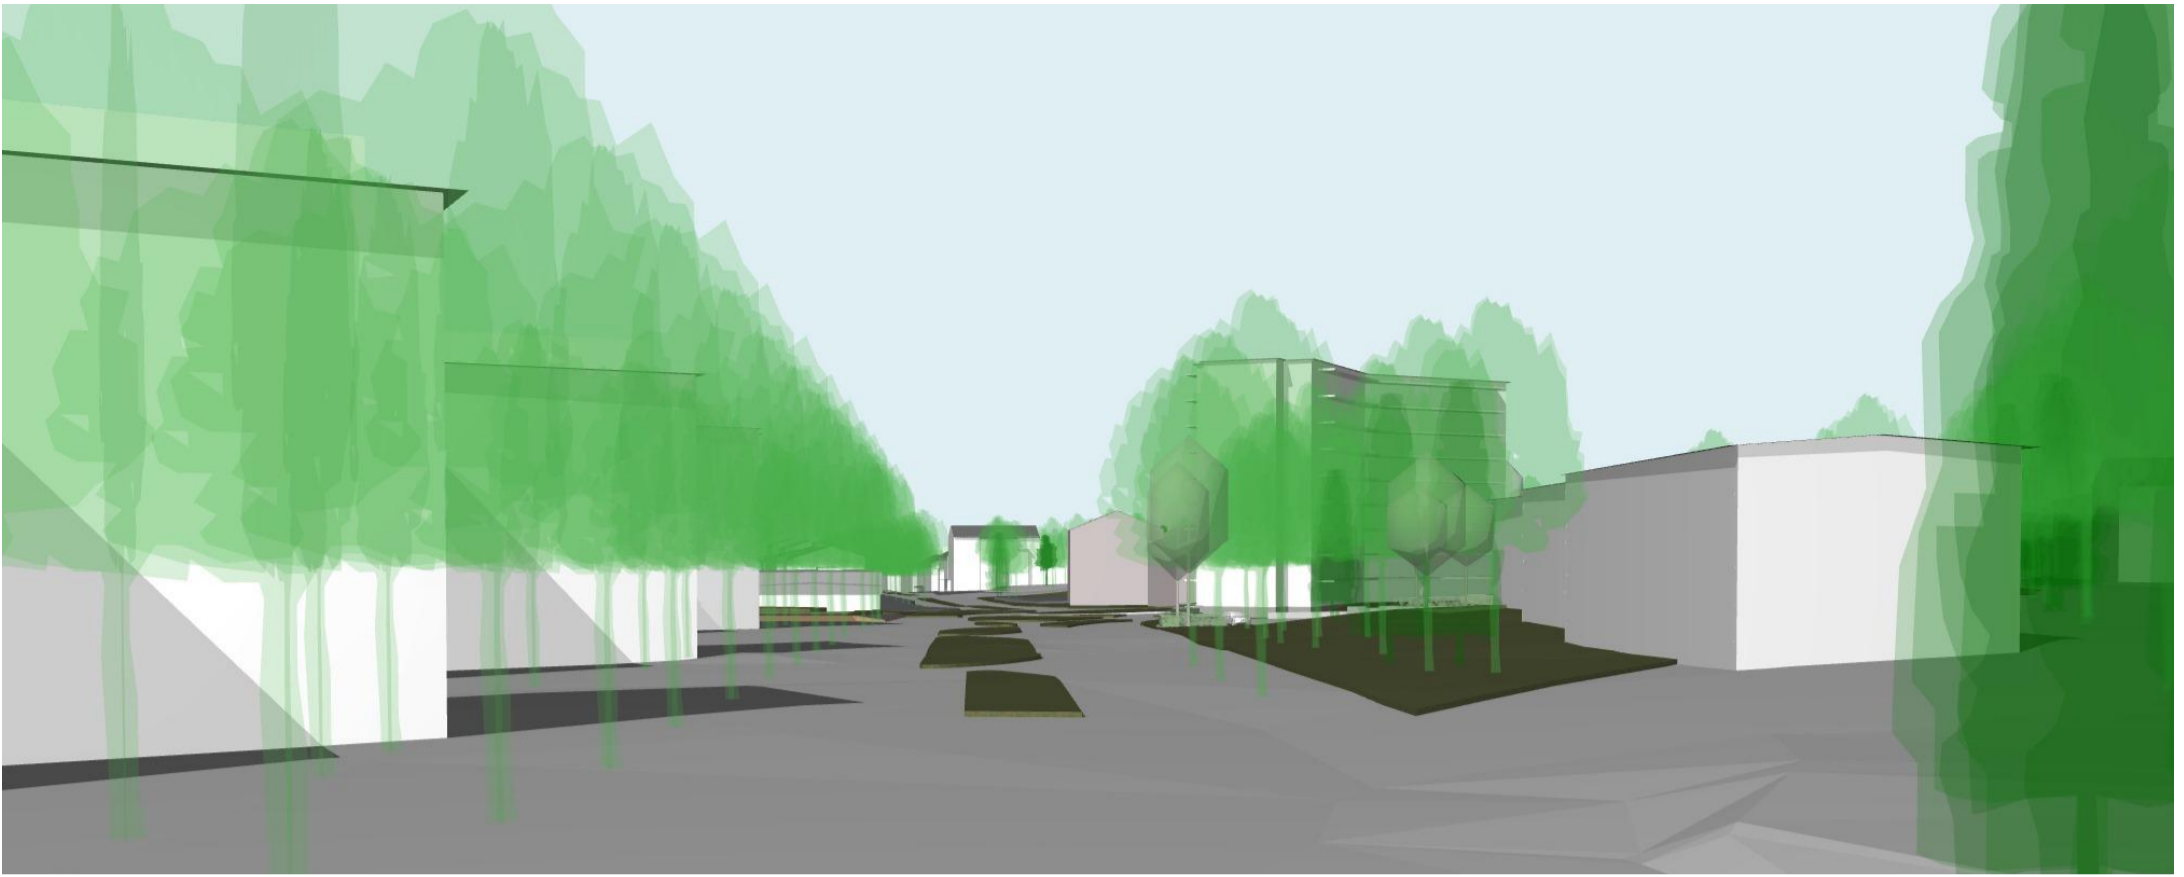

Havainnekuvia Viipurintieltä ja Ruolan ostarilta


VAIHTOEHTO 1

Viipurintie 2, kortteli 526, tontti 6

HAVAINNEKUVA 13.12.2023

LUONNOS

VUOPALA ARKKITEHDIT

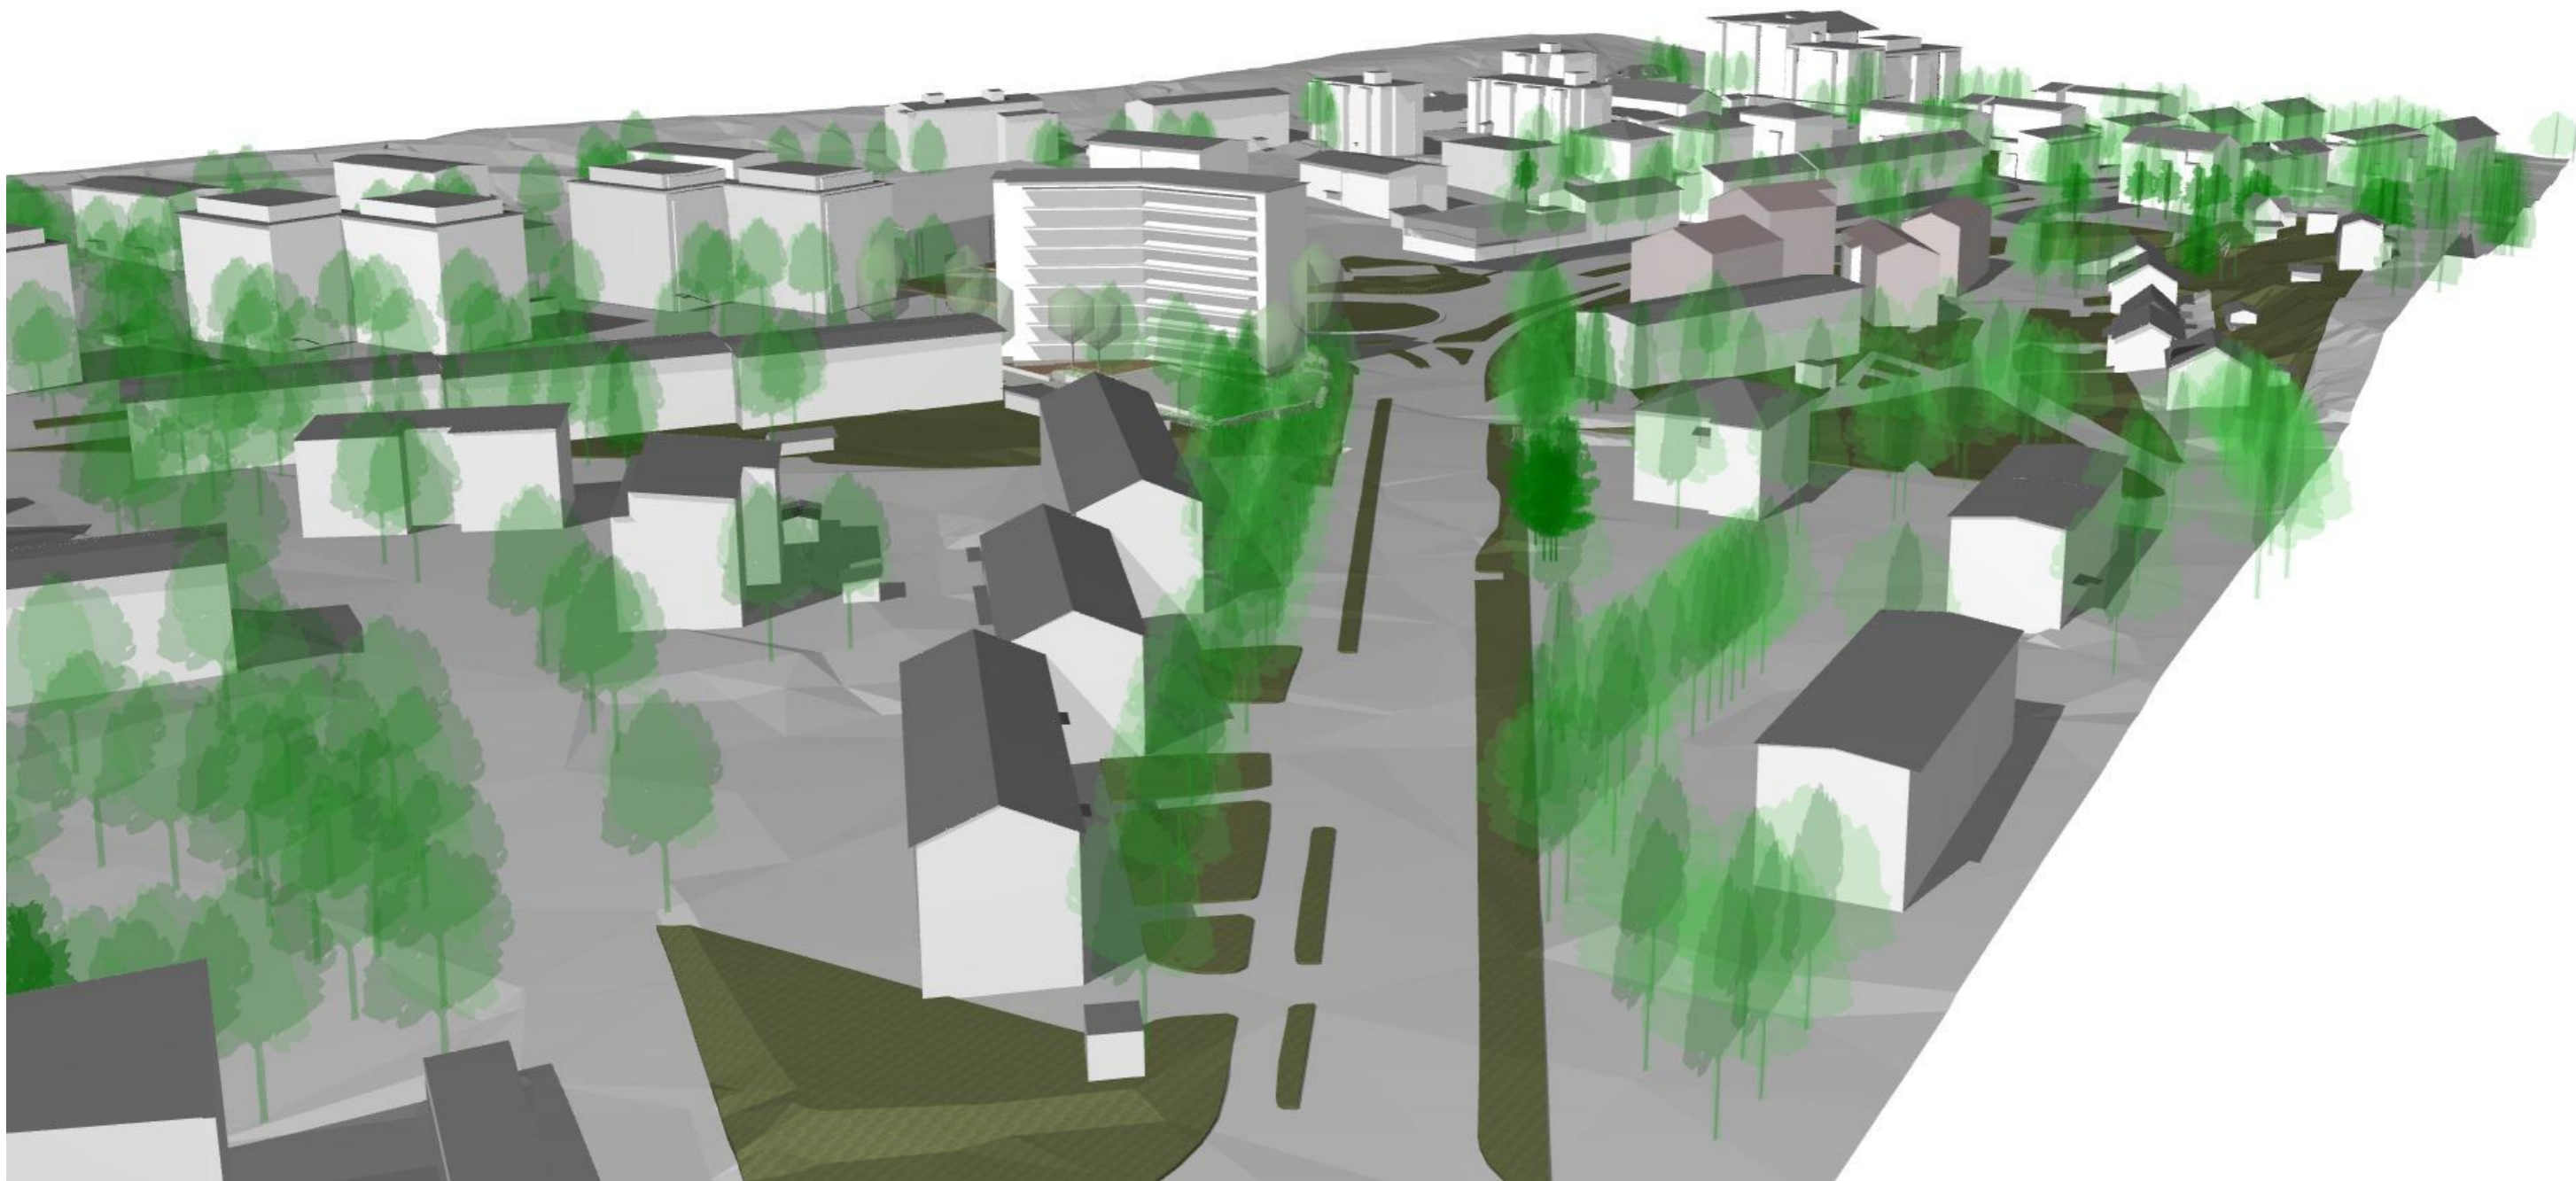

lintuperspektiivi Ahtialantieltä päin




## VAIHTOEHTO 1

Viipurintie 2, kortteli 526, tontti 6

HAVAINNEKUVA 13.12.2023

LUONNOS

VUOPALA ARKKITEHDIT

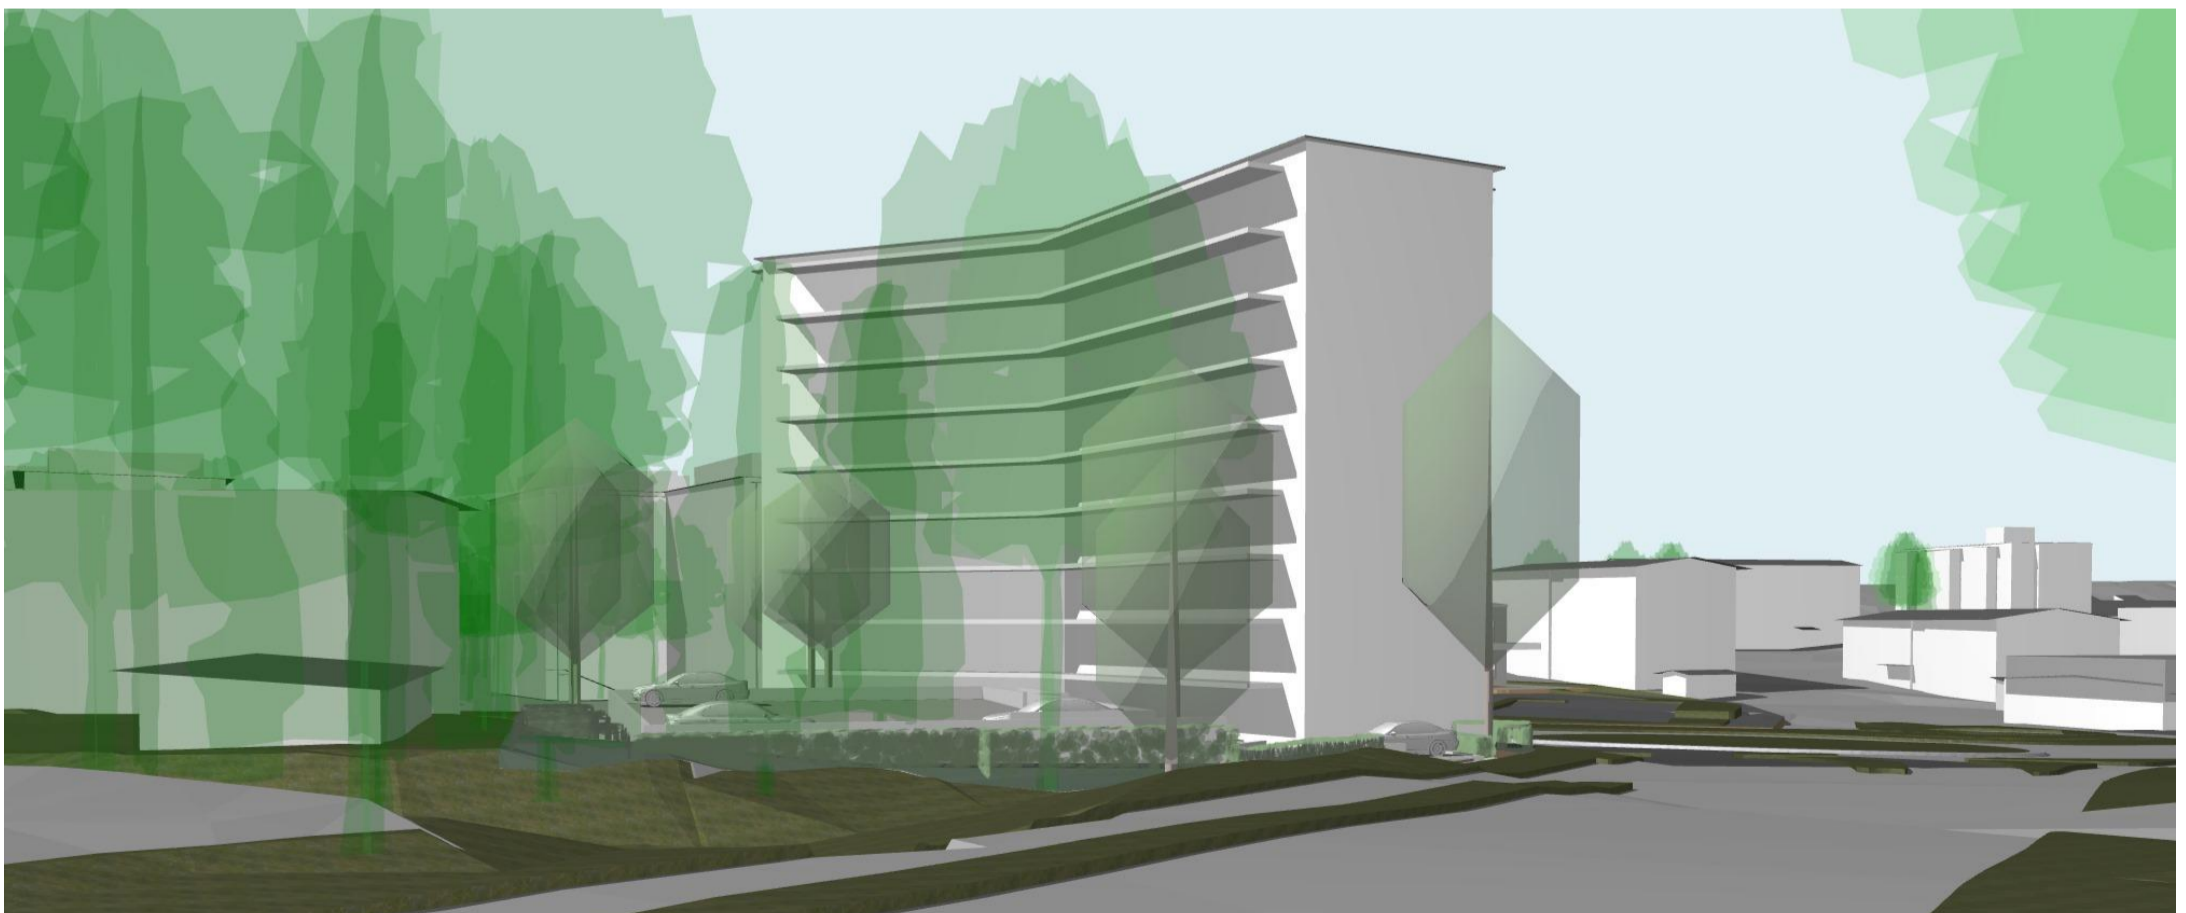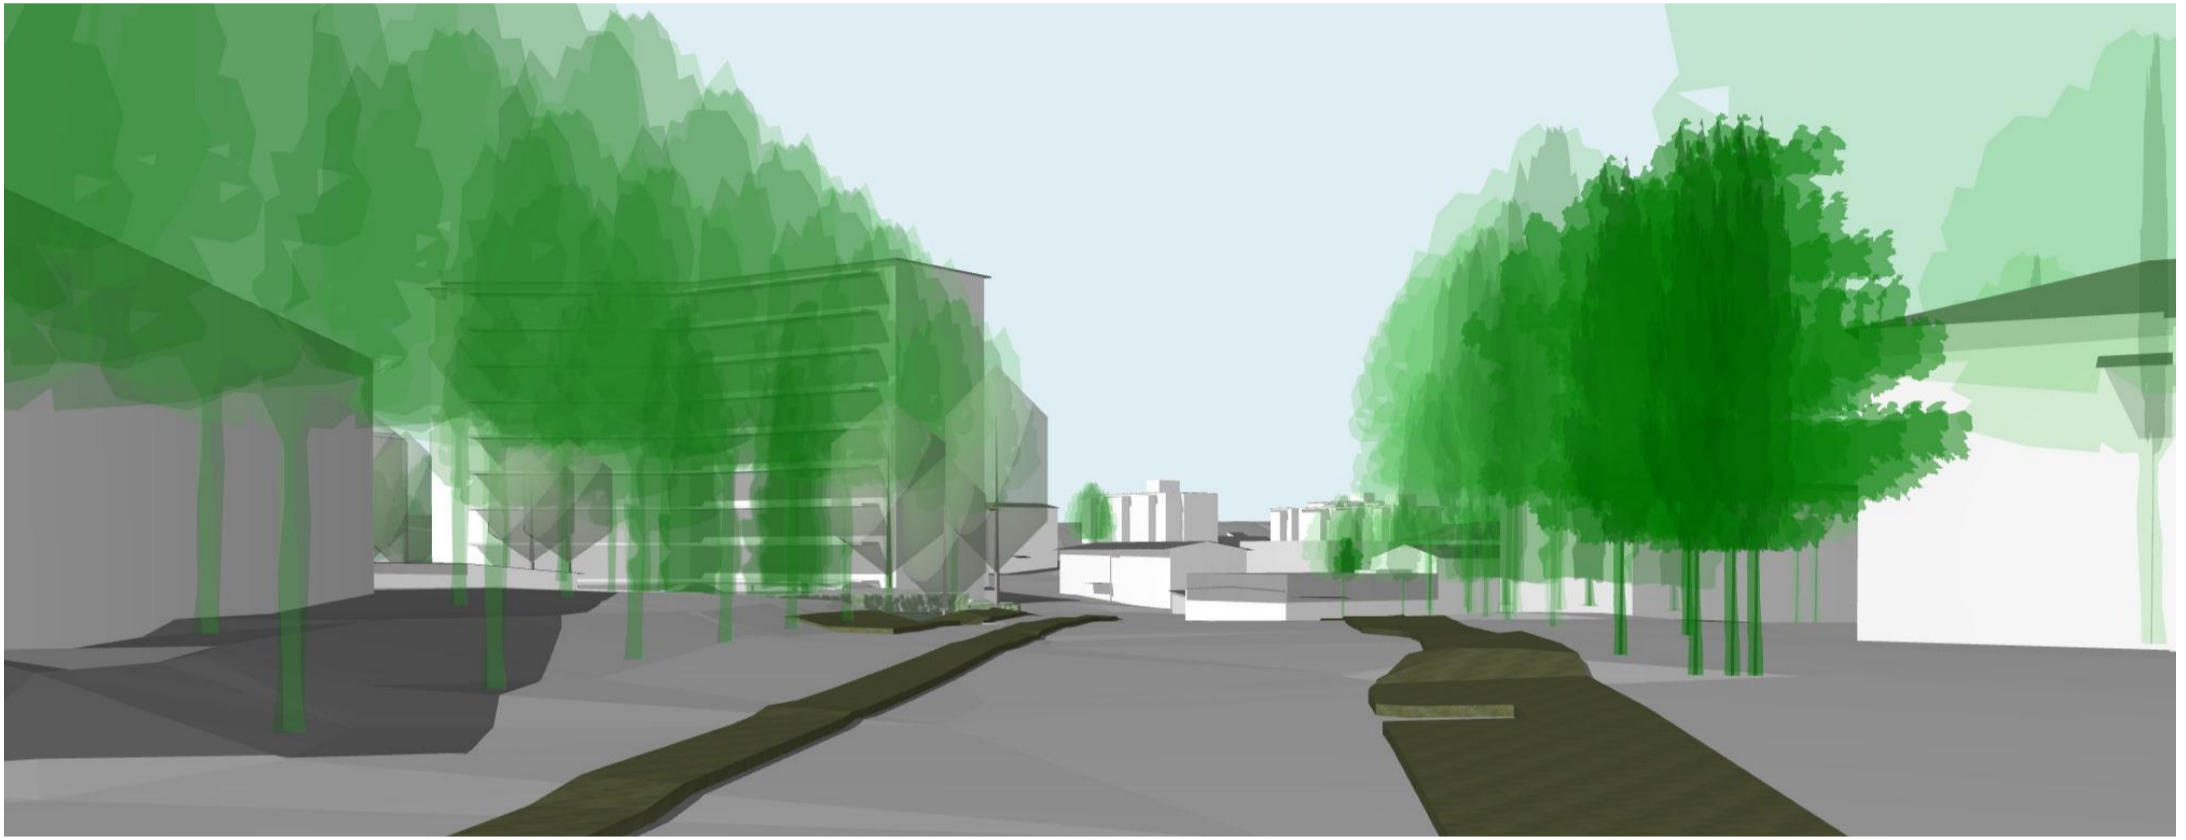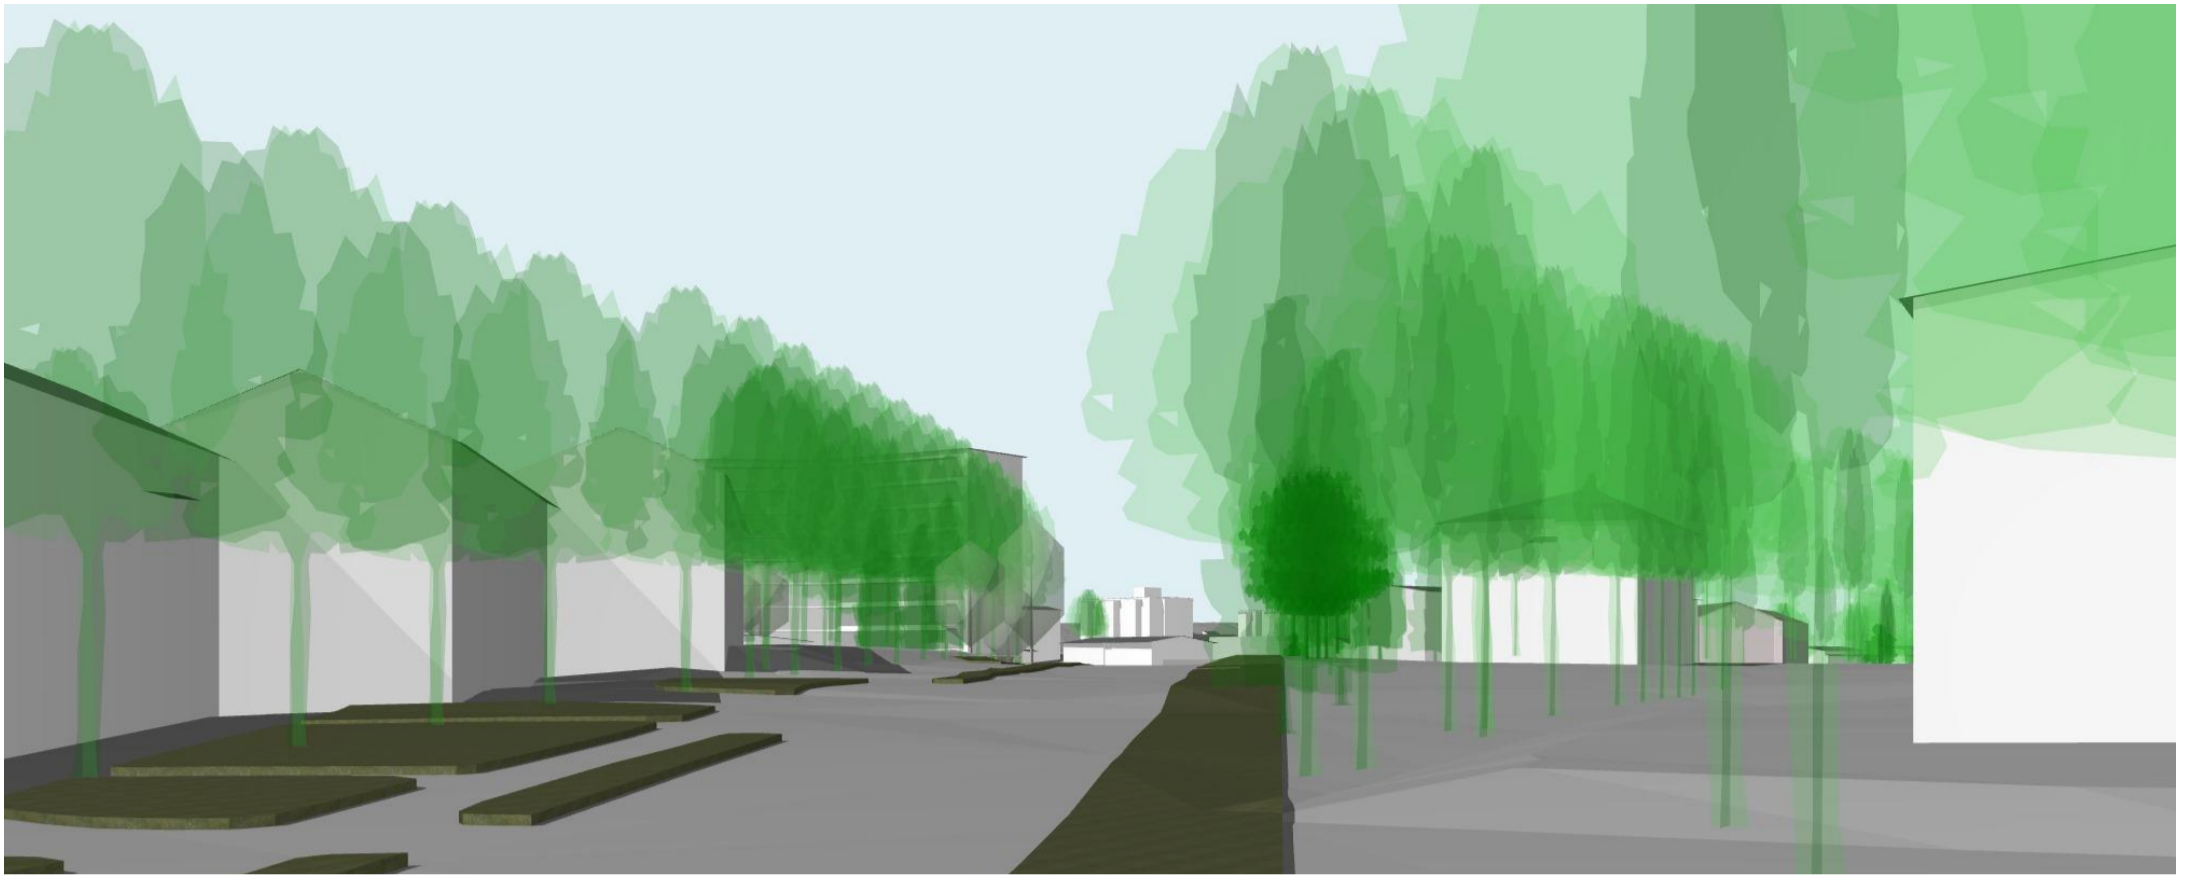

Havainnekuvia Ahtialantieltä

VAIHTOEHTO 1

Viipurintie 2, kortteli 526, tontti 6

HAVAINNEKUVA 13.12.2023

LUONNOS

VUOPALA ARKKITEHDIT

## Vaihtoehto 2:

- rak.oikeus 2800+2800 kem<sup>2</sup>, yht. 5600, tehokkuusluku e=1,77
- talot 9-kerroksiset
- pihapysäköinti 6+12, kaksitasoisessa autosuojassa 21+23, yht. 62
- ajoliittymät Viipurintielle ja Ahtialantielle



## VAIHTOEHTO 2

Viipurintie 2, kortteli 526, tontti 6


LUONNOS

ASEMAPIIRROS, 1:300

13.12.2023

VUOPALA ARKKITEHDIT



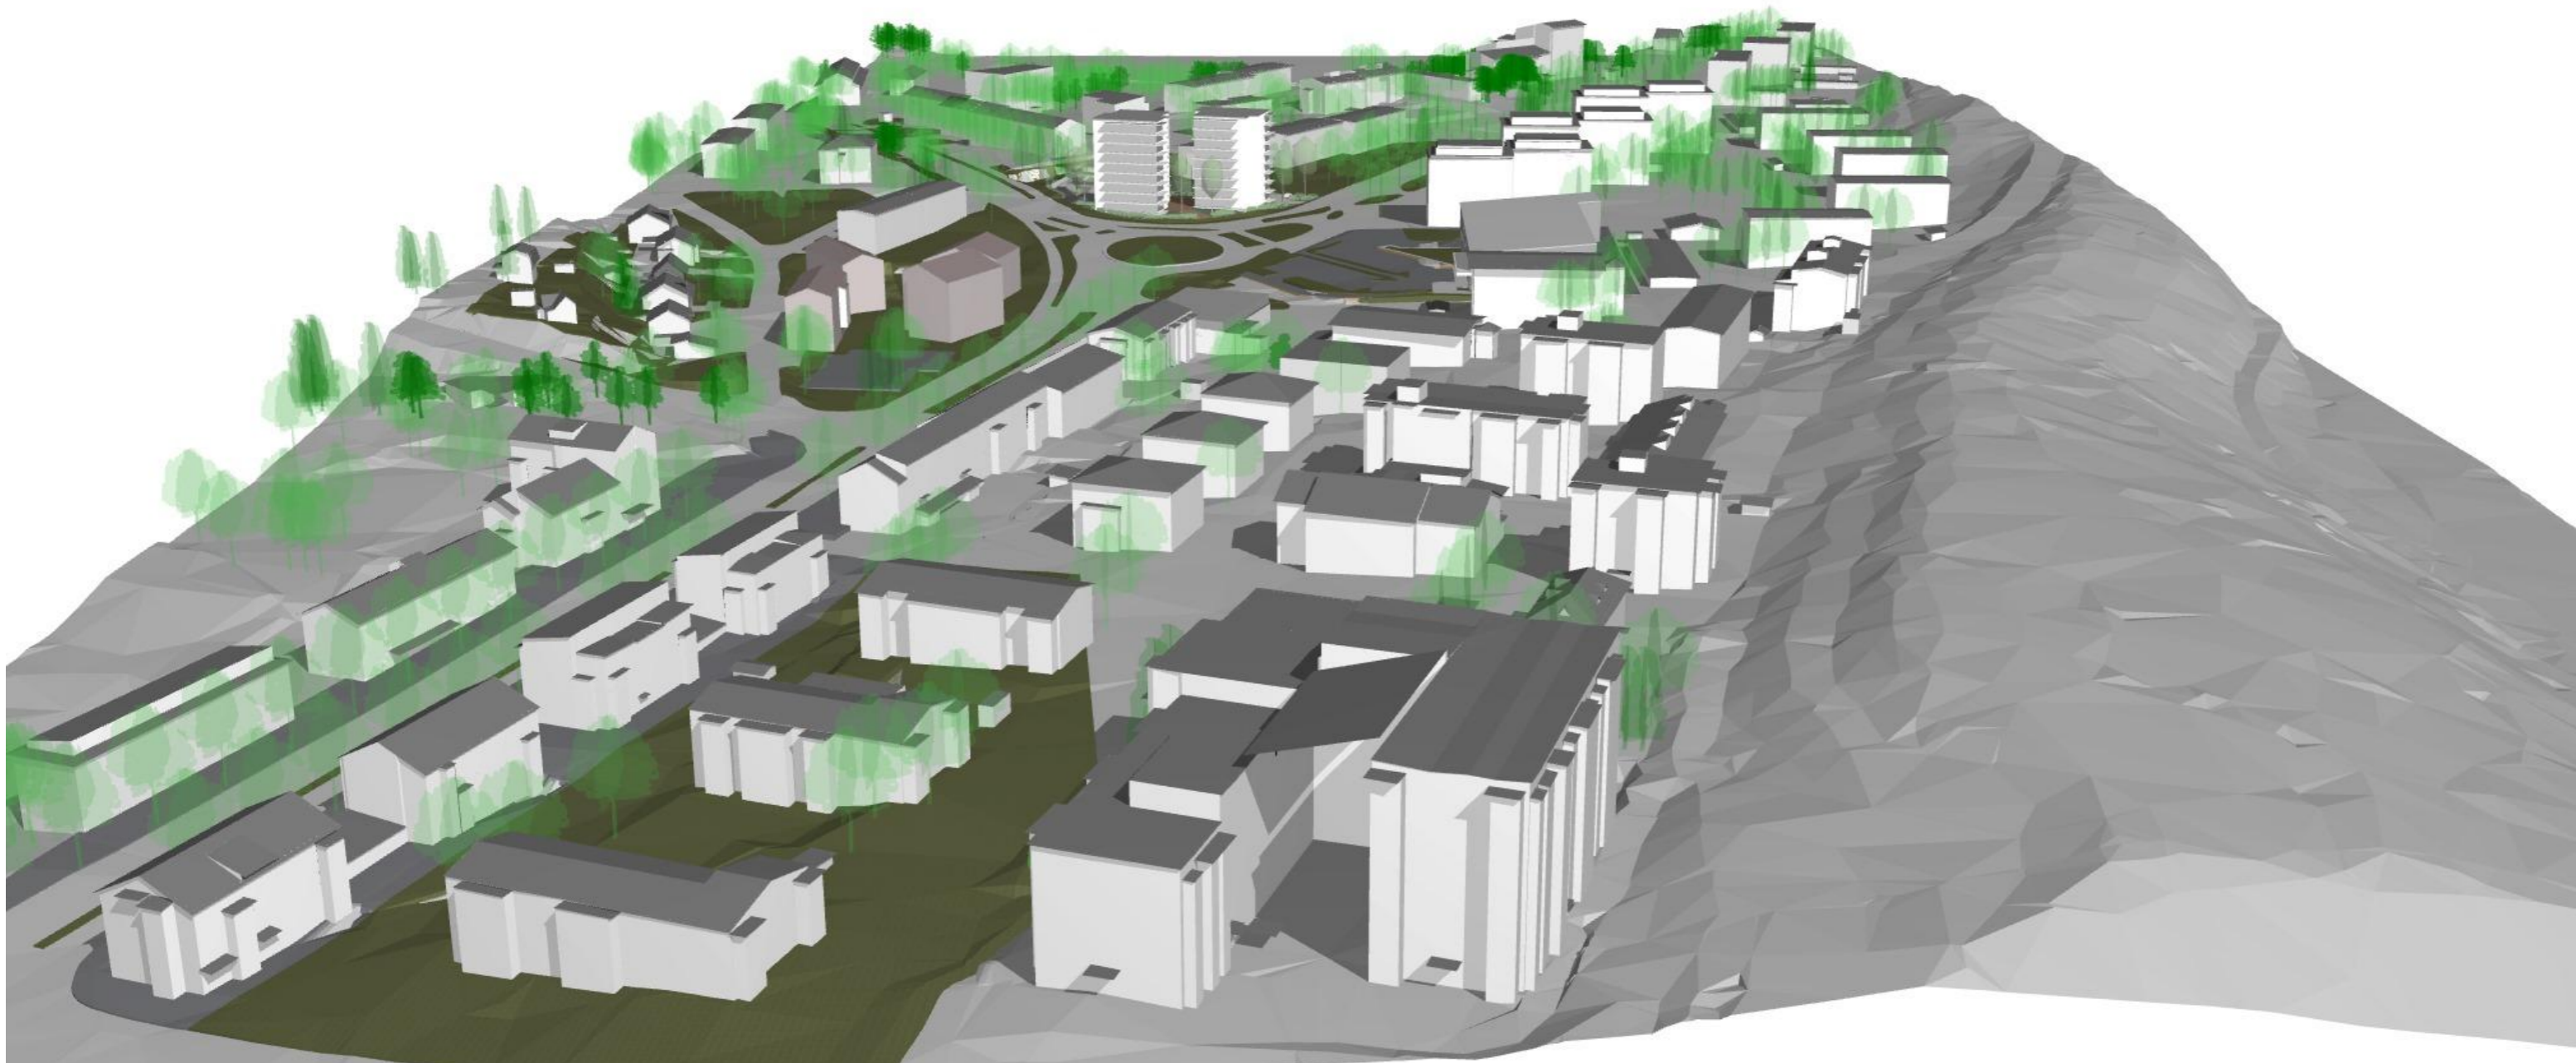

Lintuperspektiivi lännestä (keskustasta) päin



VAIHTOEHTO 2

Viipurintie 2, kortteli 526, tontti 6

HAVAINNEKUVA 13.12.2023

LUONNOS

VUOPALA ARKKITEHDIT

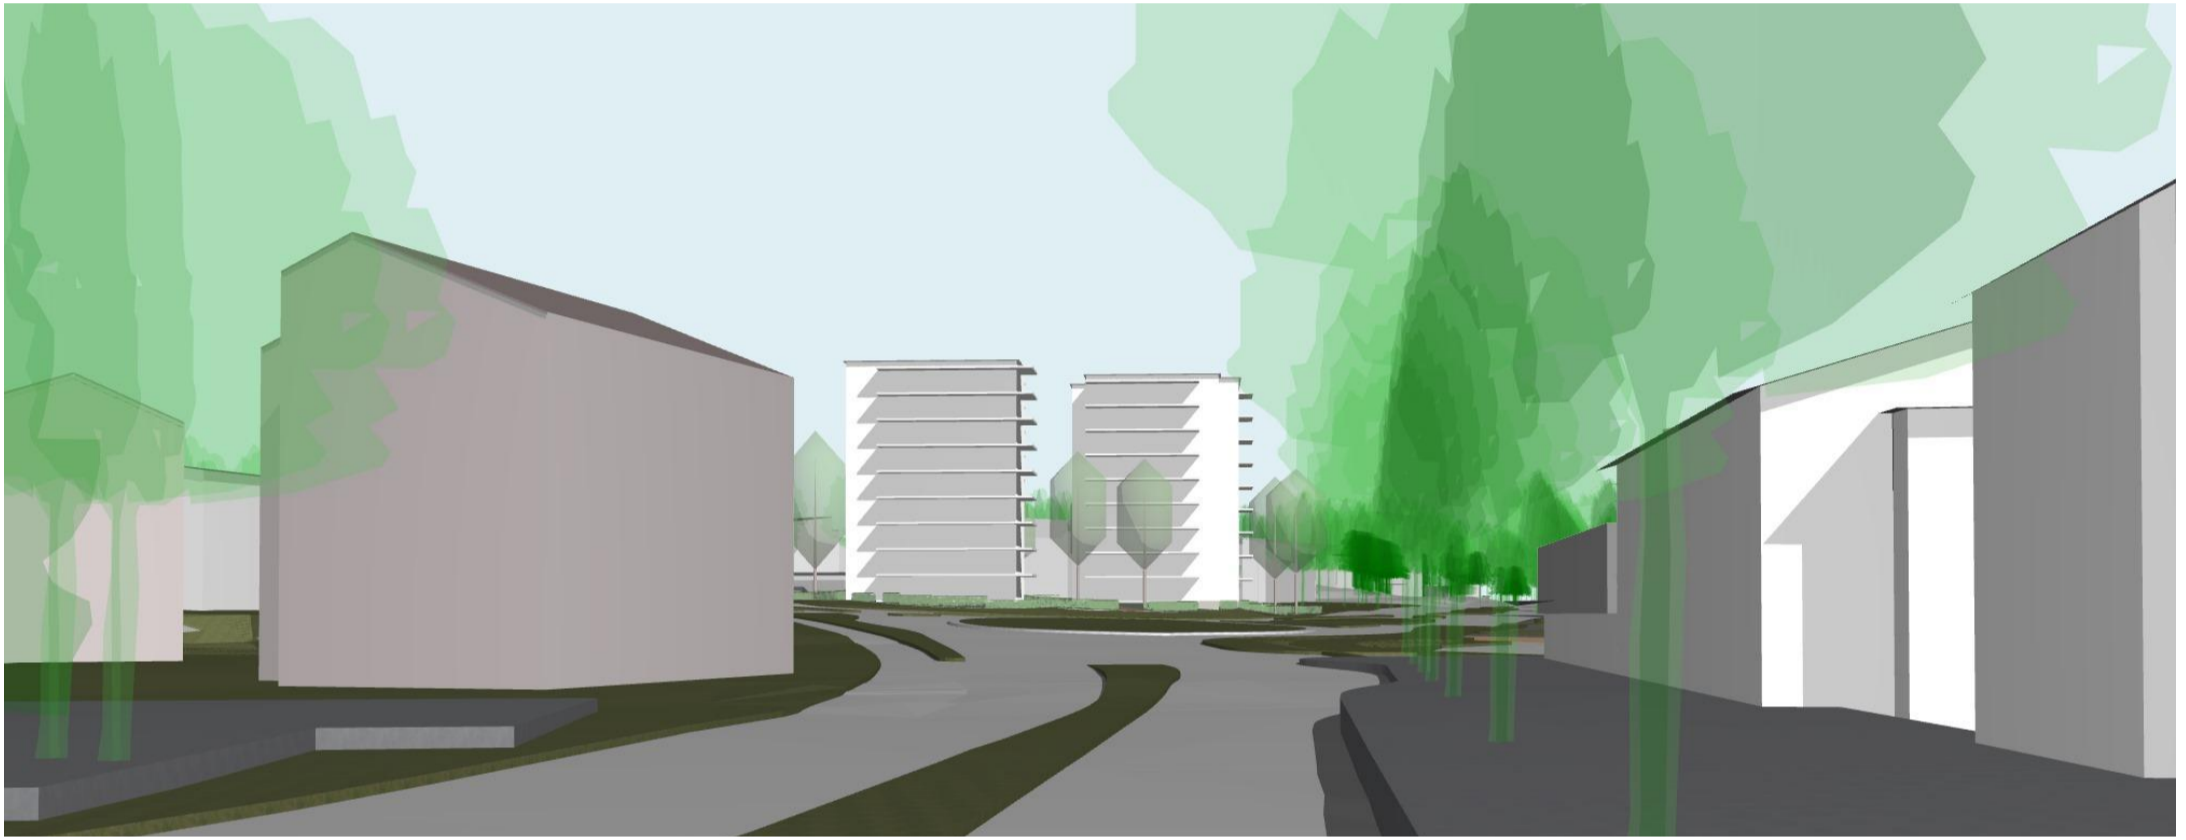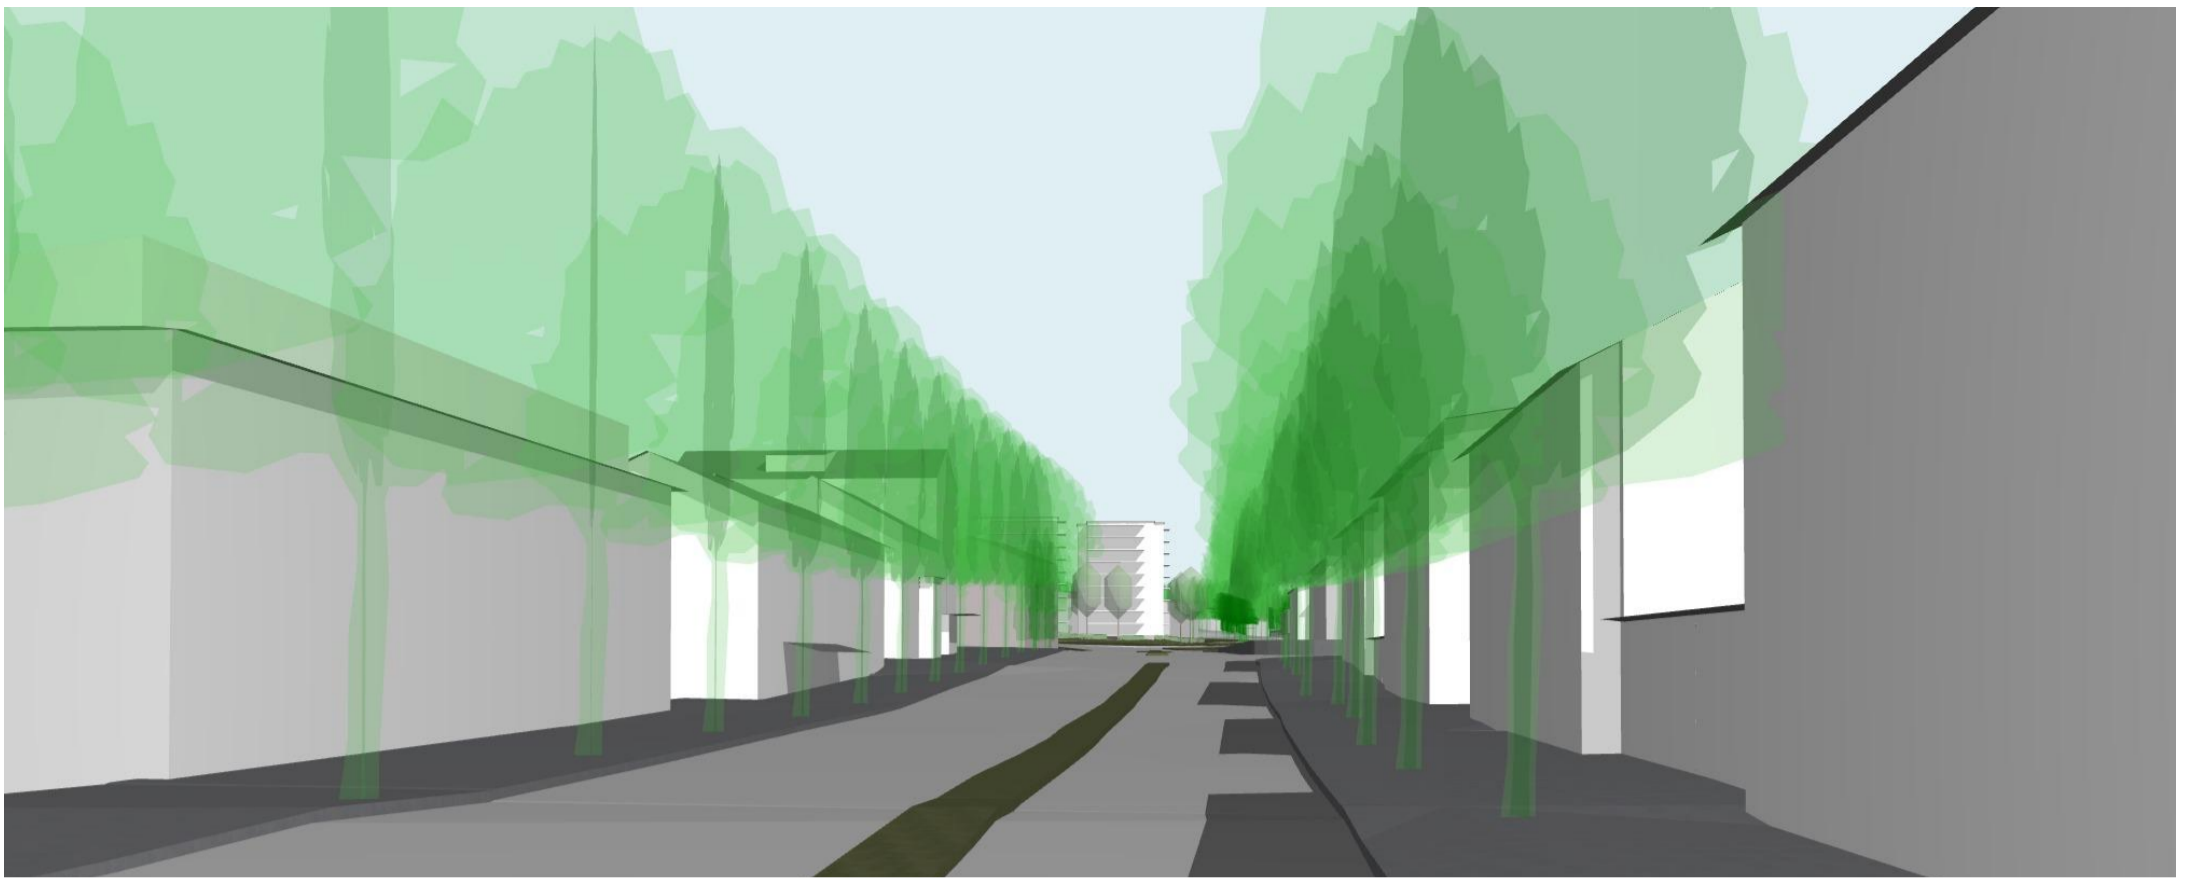

Havainnekuvia Karjalankadulta päin


VAIHTOEHTO 2

Viipurintie 2, kortteli 526, tontti 6

HAVAINNEKUVA 13.12.2023

LUONNOS

VUOPALA ARKKITEHDIT

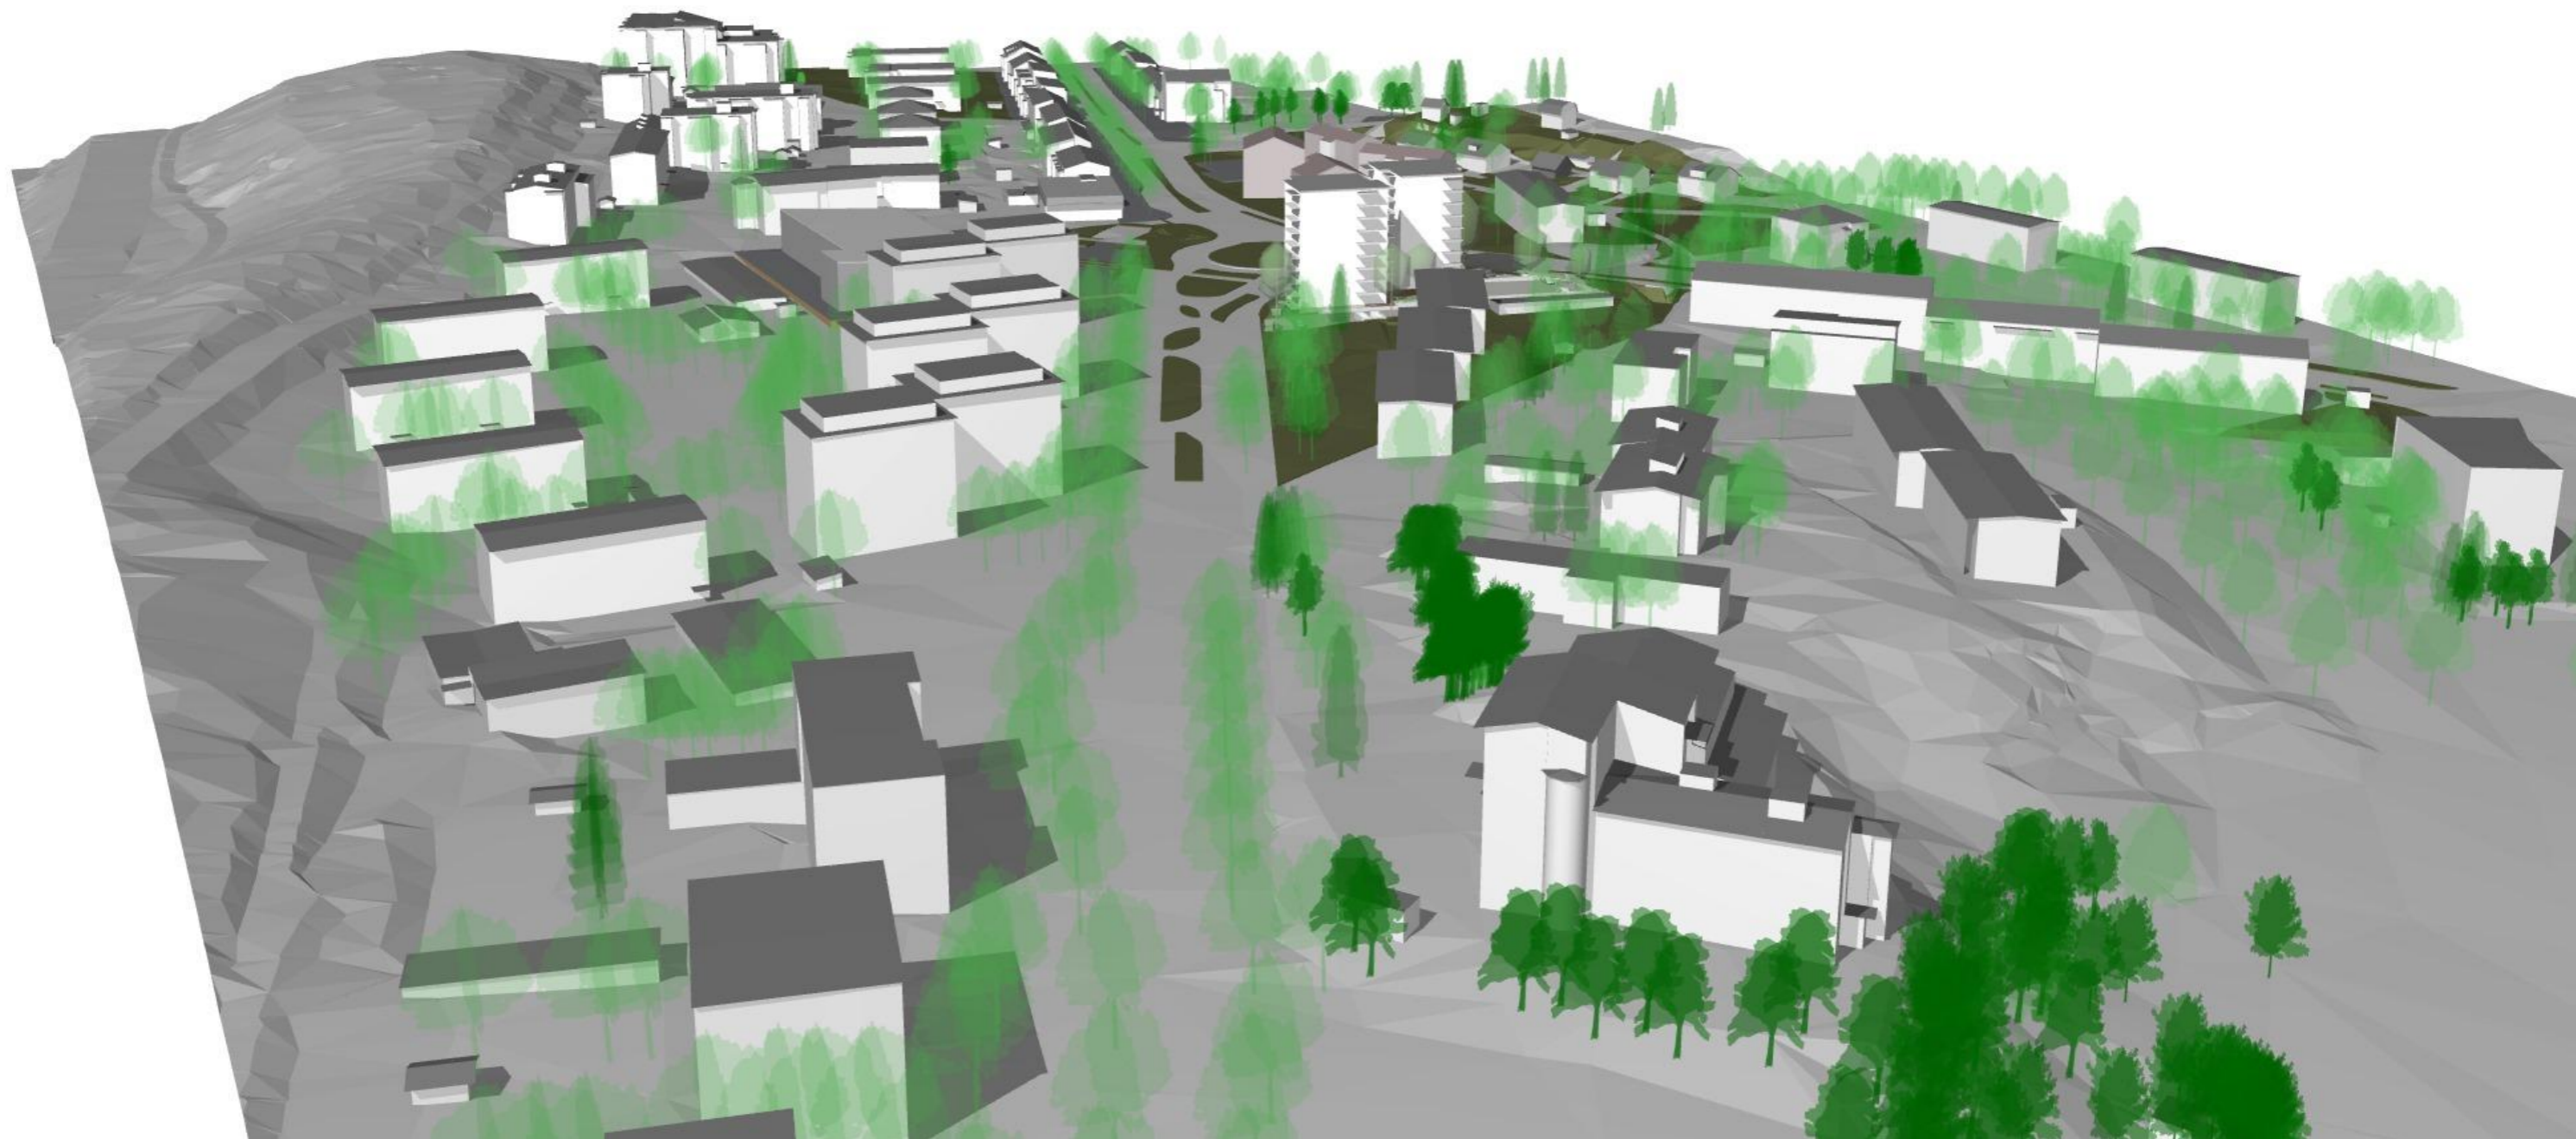

Lintuperspektiivi Viipurintieltä (kaakosta) päin



VAIHTOEHTO 2

Viipurintie 2, kortteli 526, tontti 6

HAVAINNEKUVA 13.12.2023

LUONNOS

VUOPALA ARKKITEHDIT

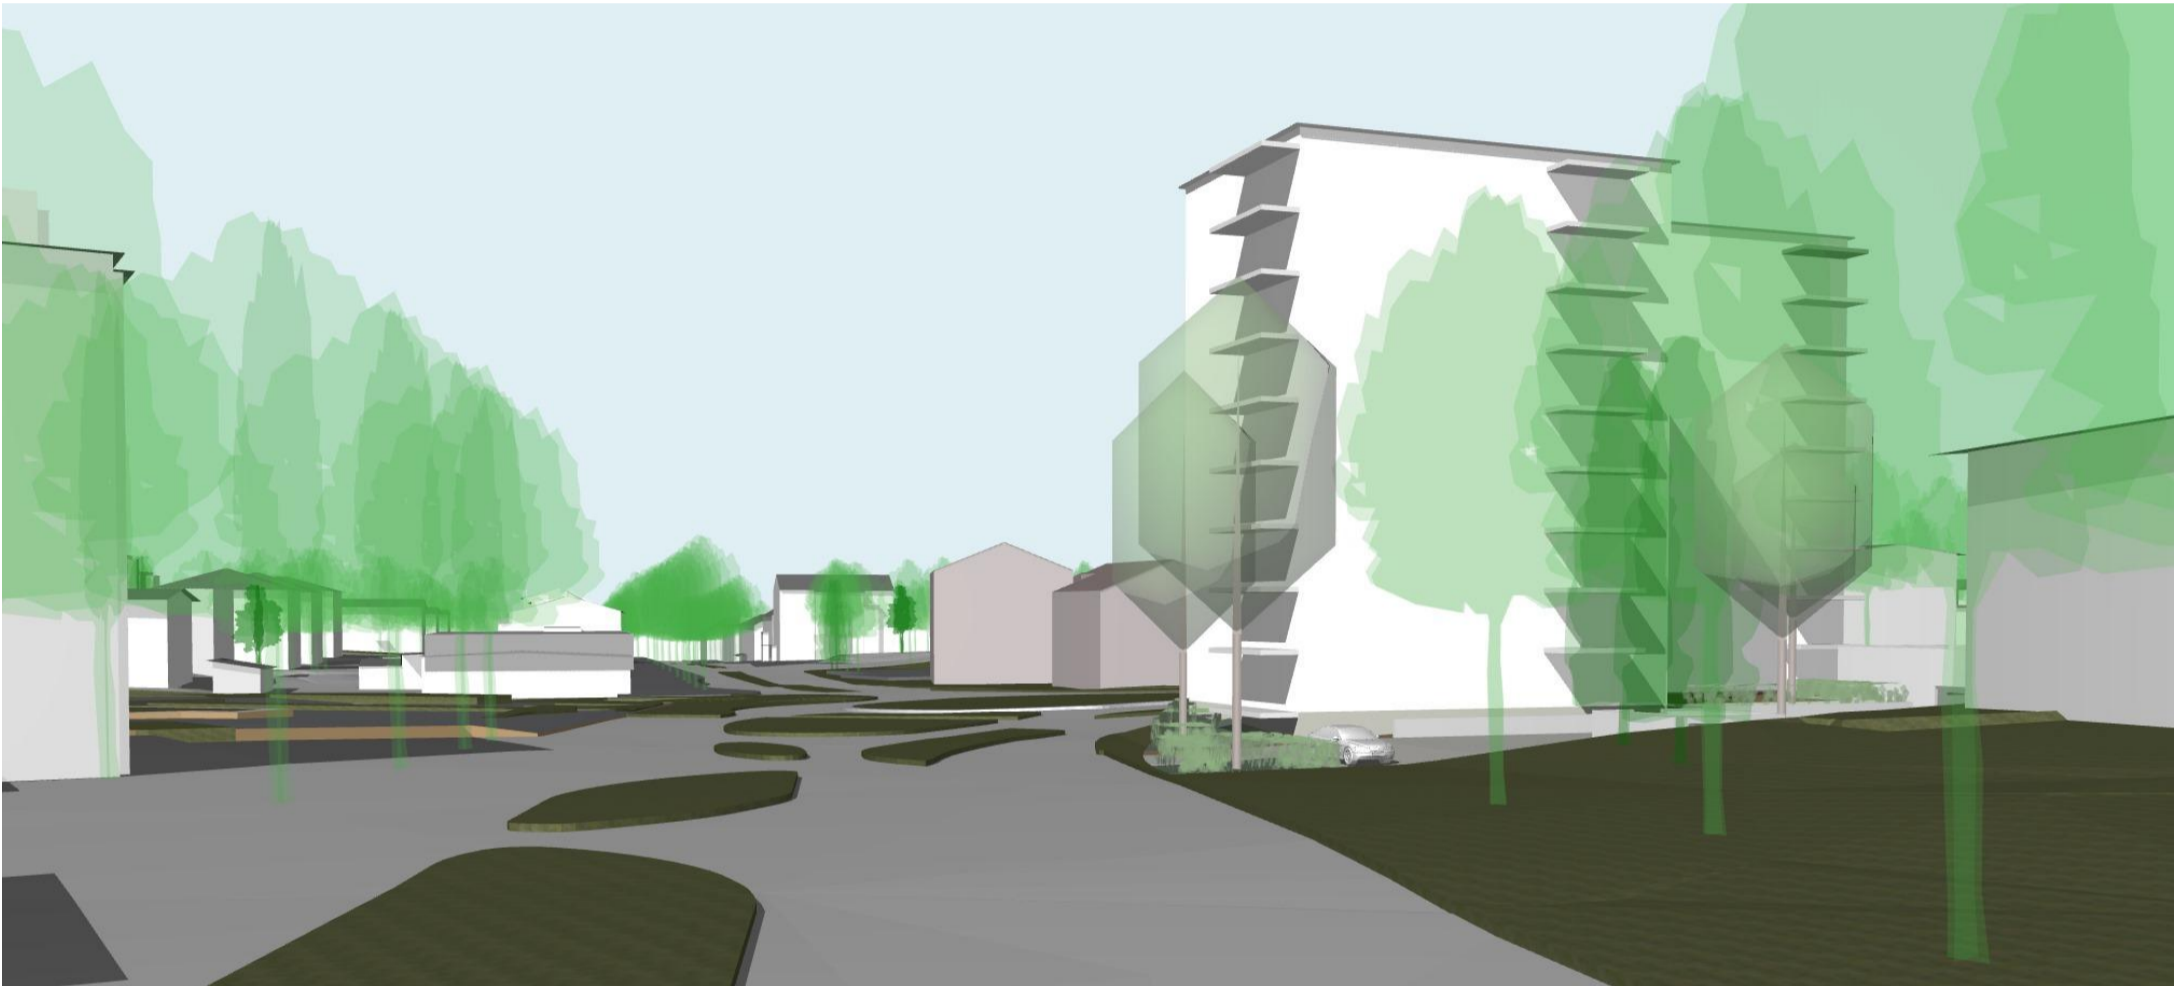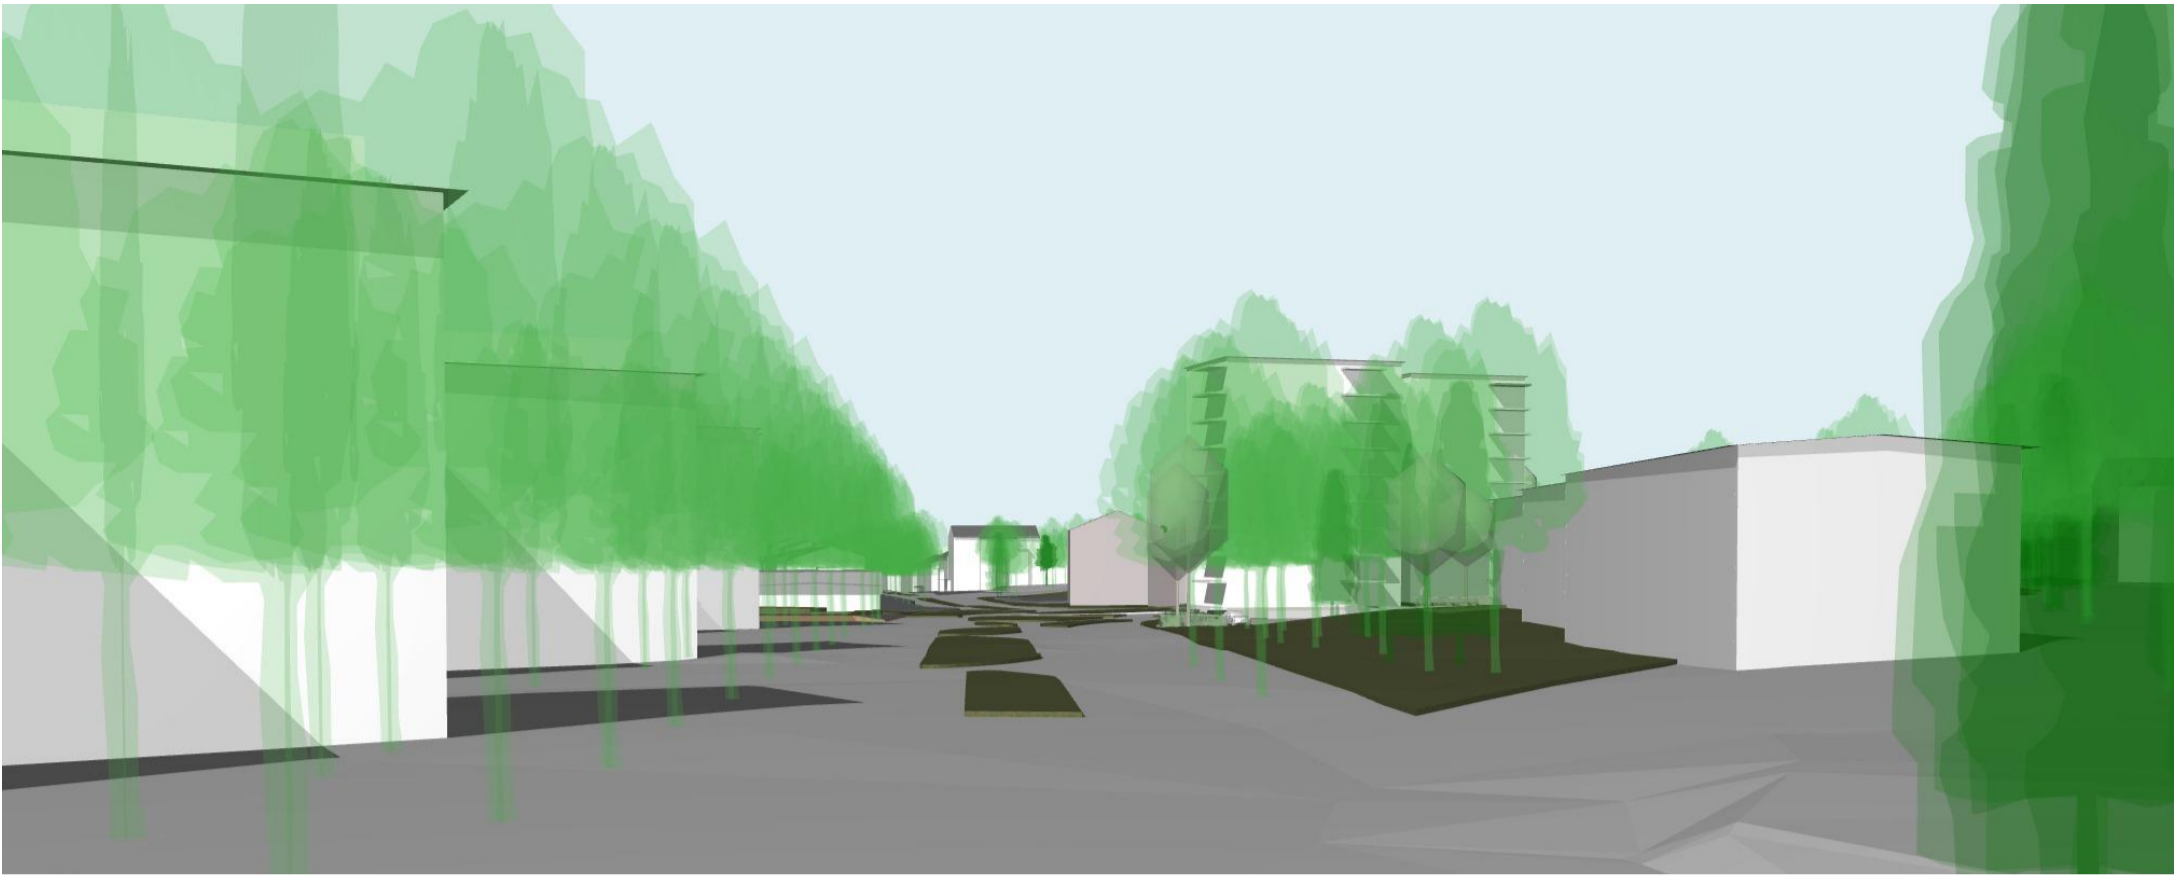

Havainnekuvia Viipurintieltä ja Ruolan ostarilta

## VAIHTOEHTO 2

Viipurintie 2, kortteli 526, tontti 6

HAVAINNEKUVA 13.12.2023

LUONNOS

VUOPALA ARKKITEHDIT



Lintuperspektiivi Ahtialantieltä päin




VAIHTOEHTO 2

Viipurintie 2, kortteli 526, tontti 6

HAVAINNEKUVA 13.12.2023

LUONNOS

VUOPALA ARKKITEHDIT

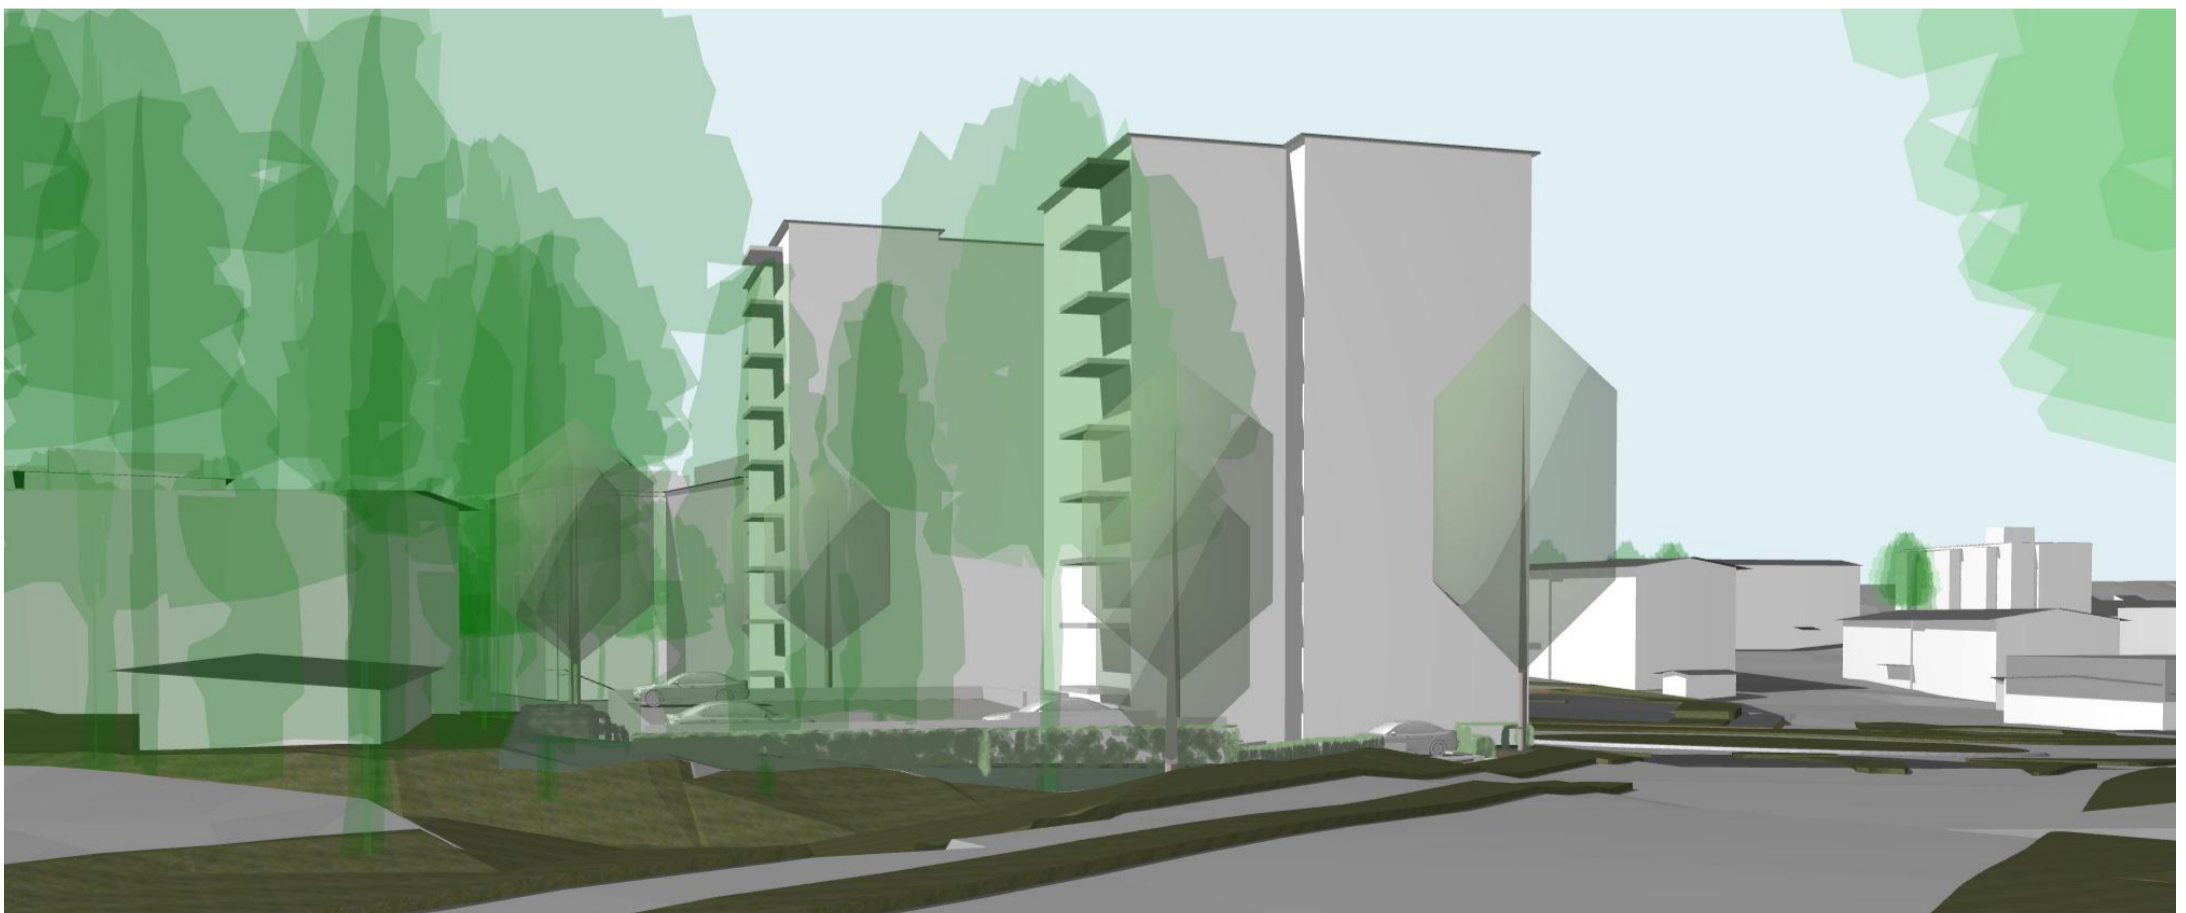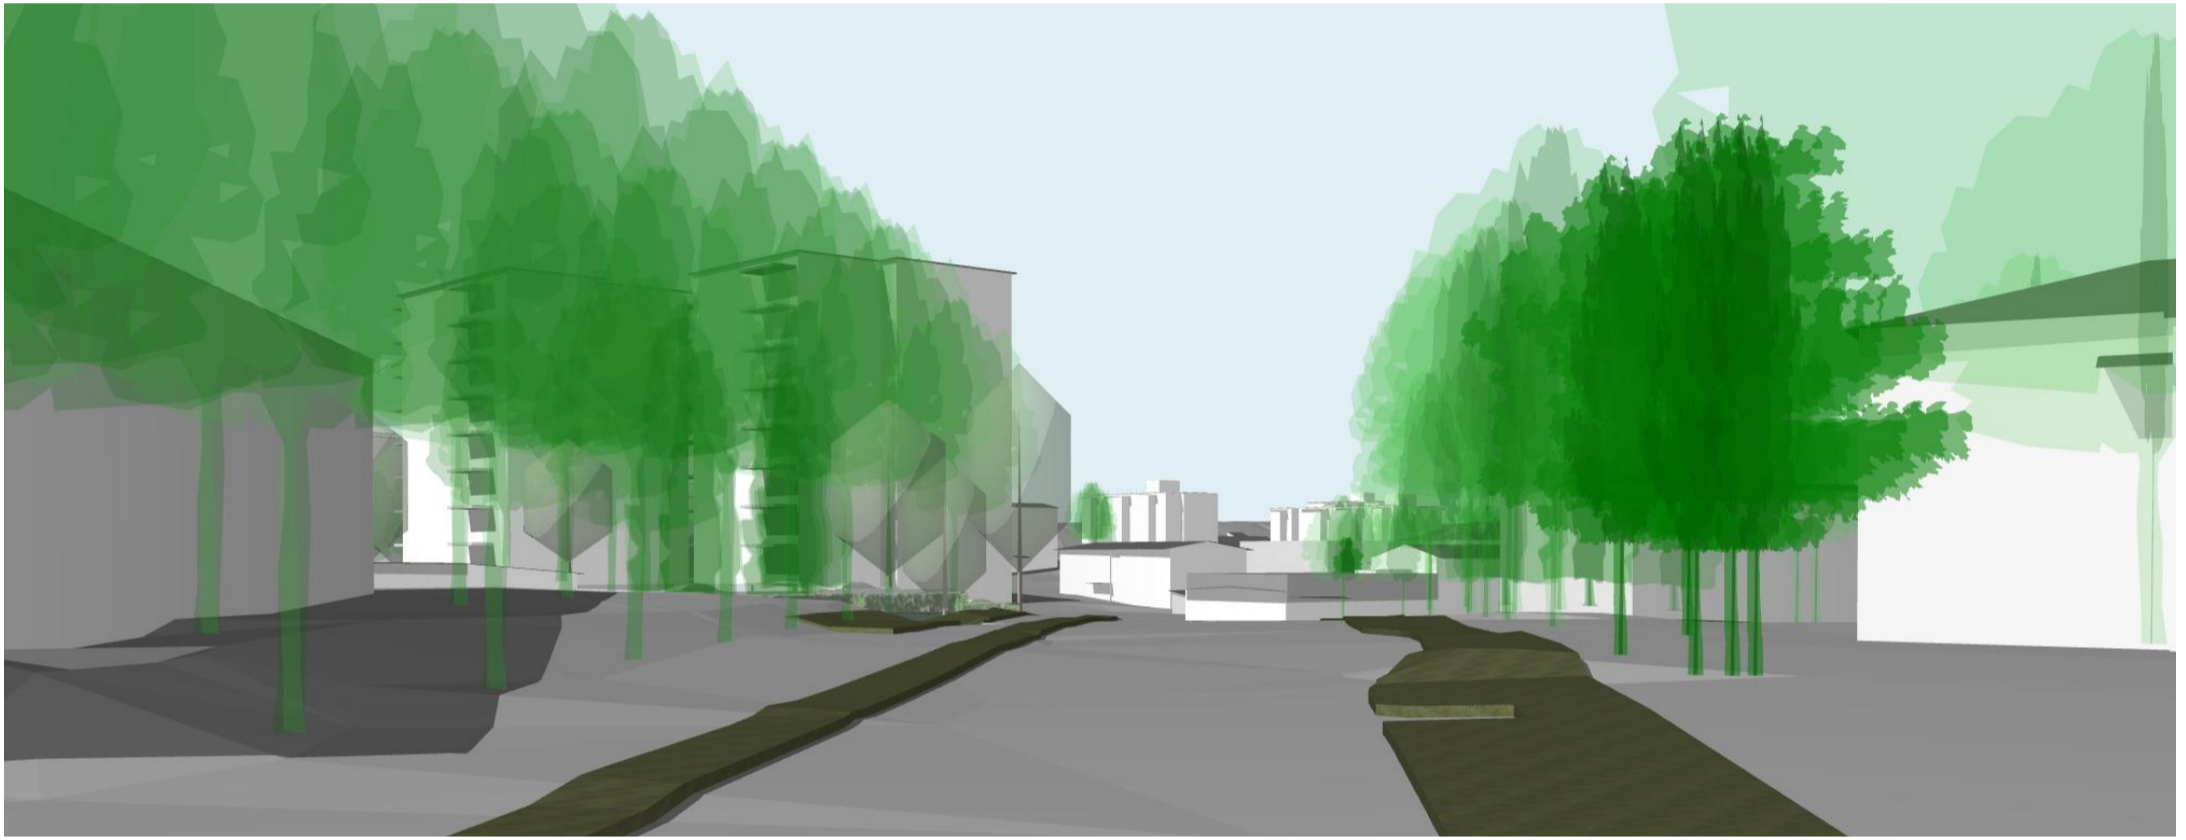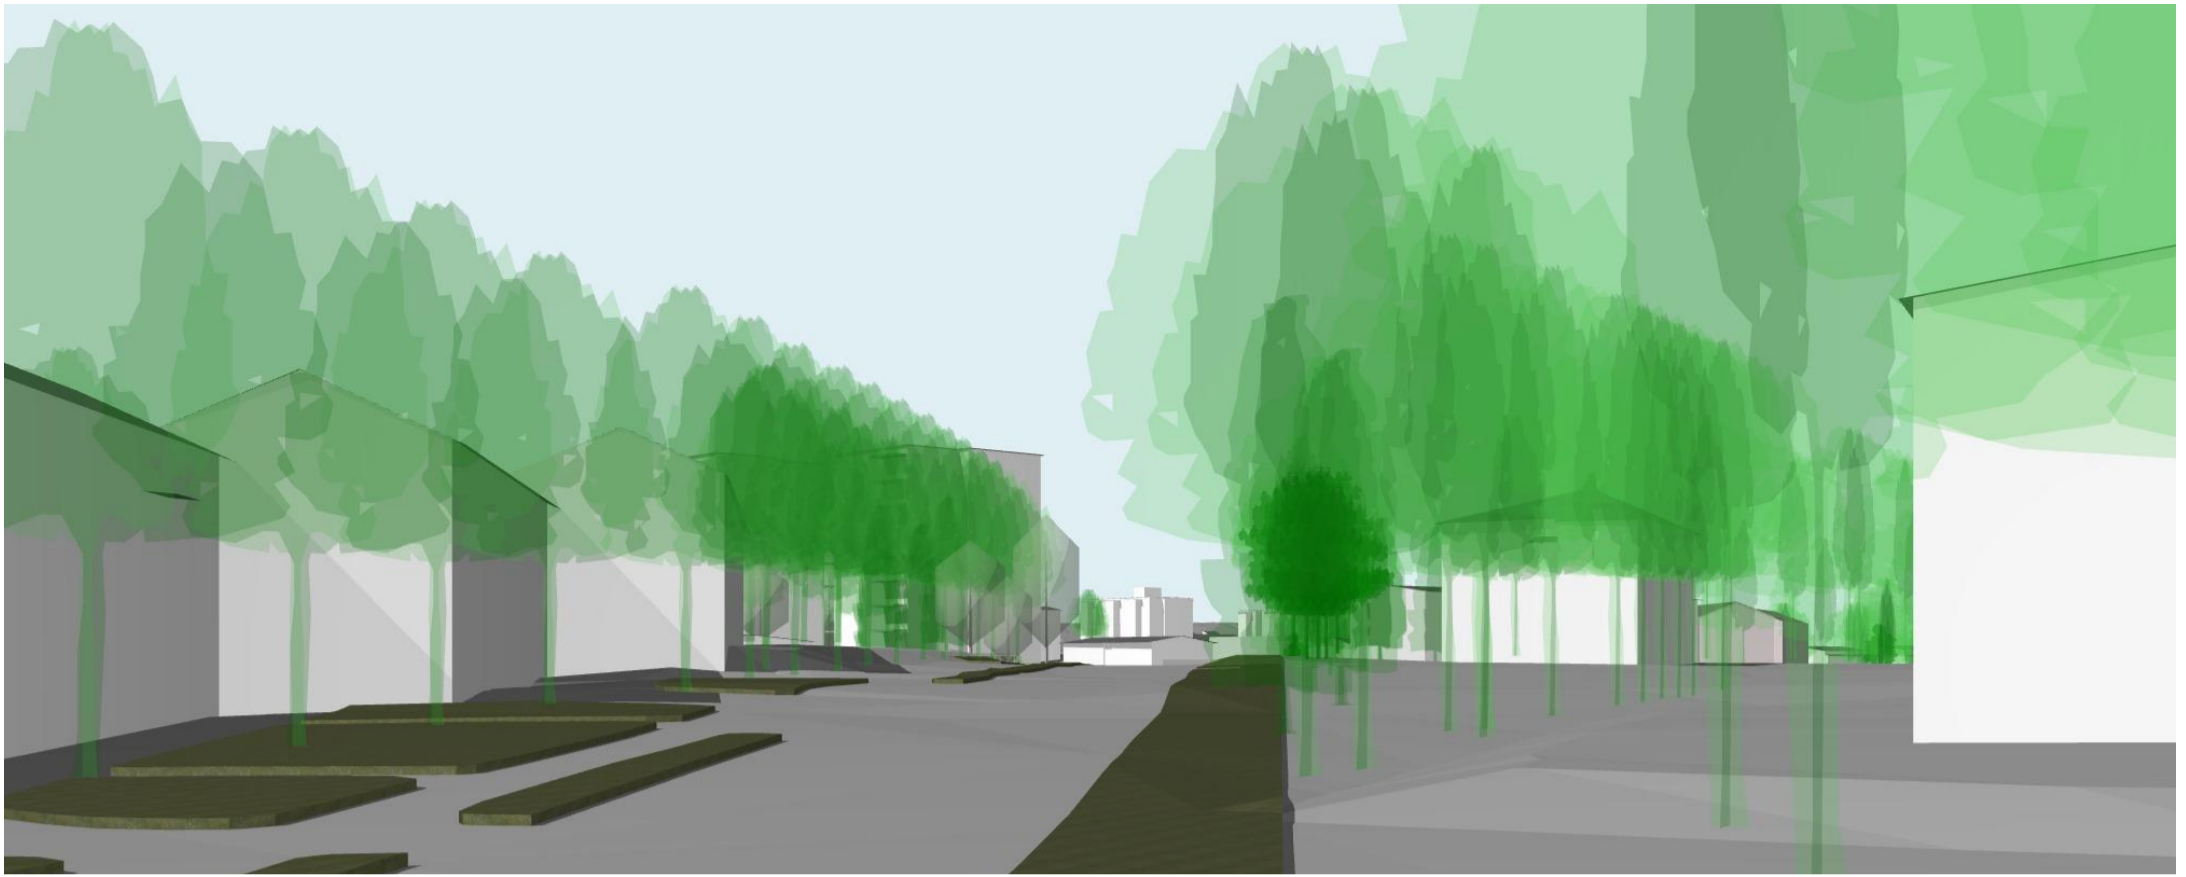

Havainnekuvia Ahtialantieltä

VAIHTOEHTO 2

Viipurintie 2, kortteli 526, tontti 6

HAVAINNEKUVA 13.12.2023

LUONNOS

VUOPALA ARKKITEHDIT