









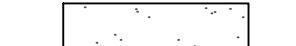
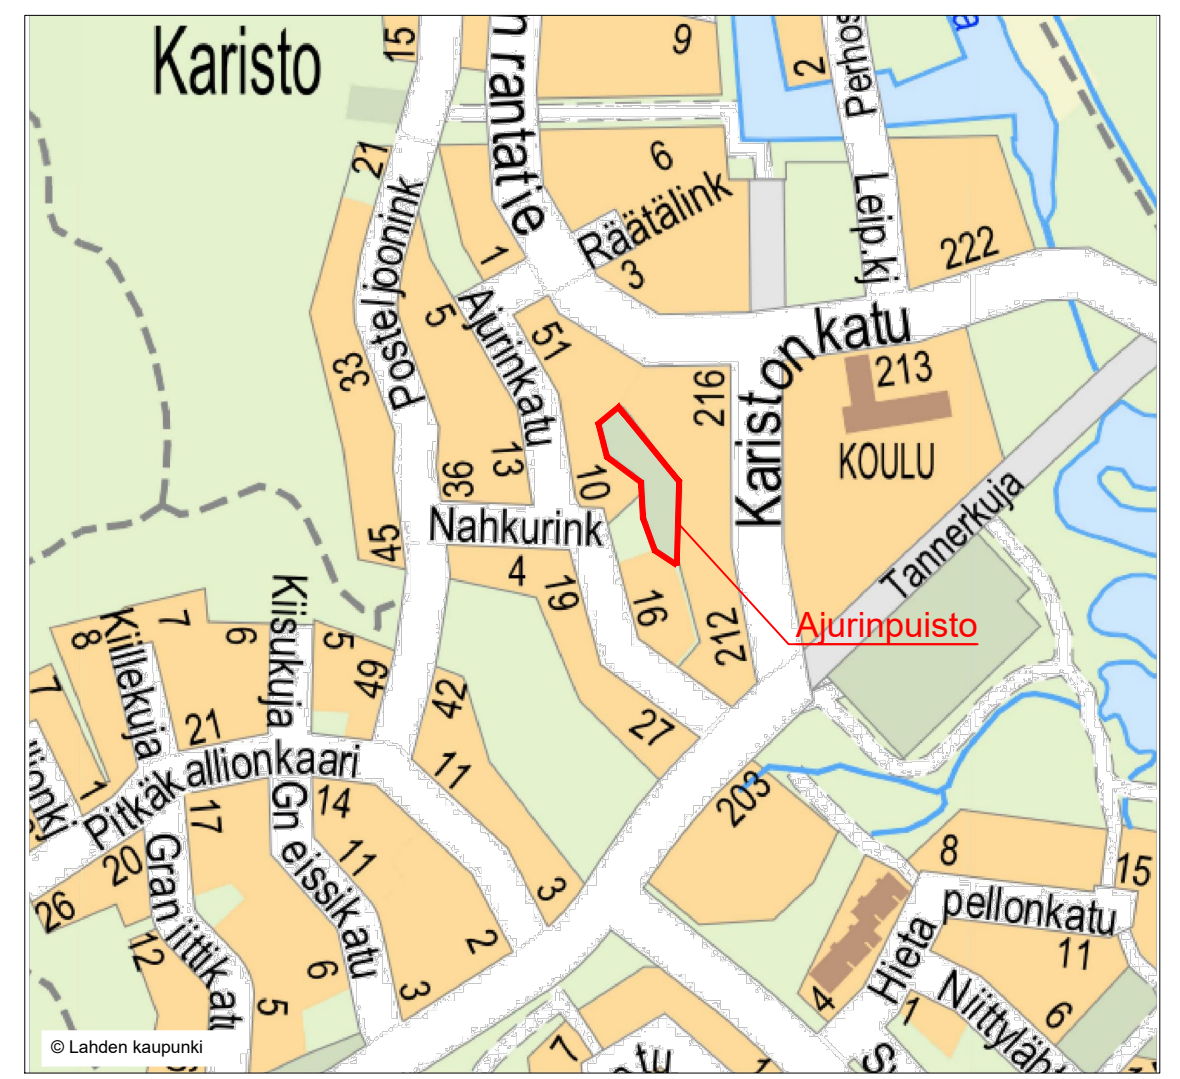


MERKINTÖJEN SELITYKSET

-  Nykyinen, säilyvä puu / korkea pensas
-  Poistettava puu
-  Nykyinen pensasaita
-  Istutettava havupuu
-  Istutettava lehtipuu
-  Istutettava yksittäispensas
-  Nykyinen, hoidettu nurmialue
-  Nykyinen, säilyvä niitty- / kasvillisuusalue
-  Kosteaa niitty (rantaniitty + suojaheinä)
-  Maakivi
-  Maapinnan nykyinen korko



Muutos		ETRS-GK26 / N2000	
Tela			
Nähtävillä			
Kohteen nimi: <b>Ajurinpuiston hulevesien käsittely ja maisemointi Asemapiirustus</b>		Kaupunginosatunnus: 17 Järvenpää	Mittakaava: 1:200
Suunnittelmalaji: <b>Puistosuunnitelma</b>		Suunnittelija: Destia Oy Tuula Karhunen	
LAHDEN KAUPUNKI, KAUPUNKIYMPÄRISTÖN PALVELUALUE KUNNALLISTEKNIikka		Liittyy:	
Suunnitelman päivämäärä: 15.11.2024		Piirustusnumero: 2024-60-101-P	