



Hulevesialtaan pituusleikkaus

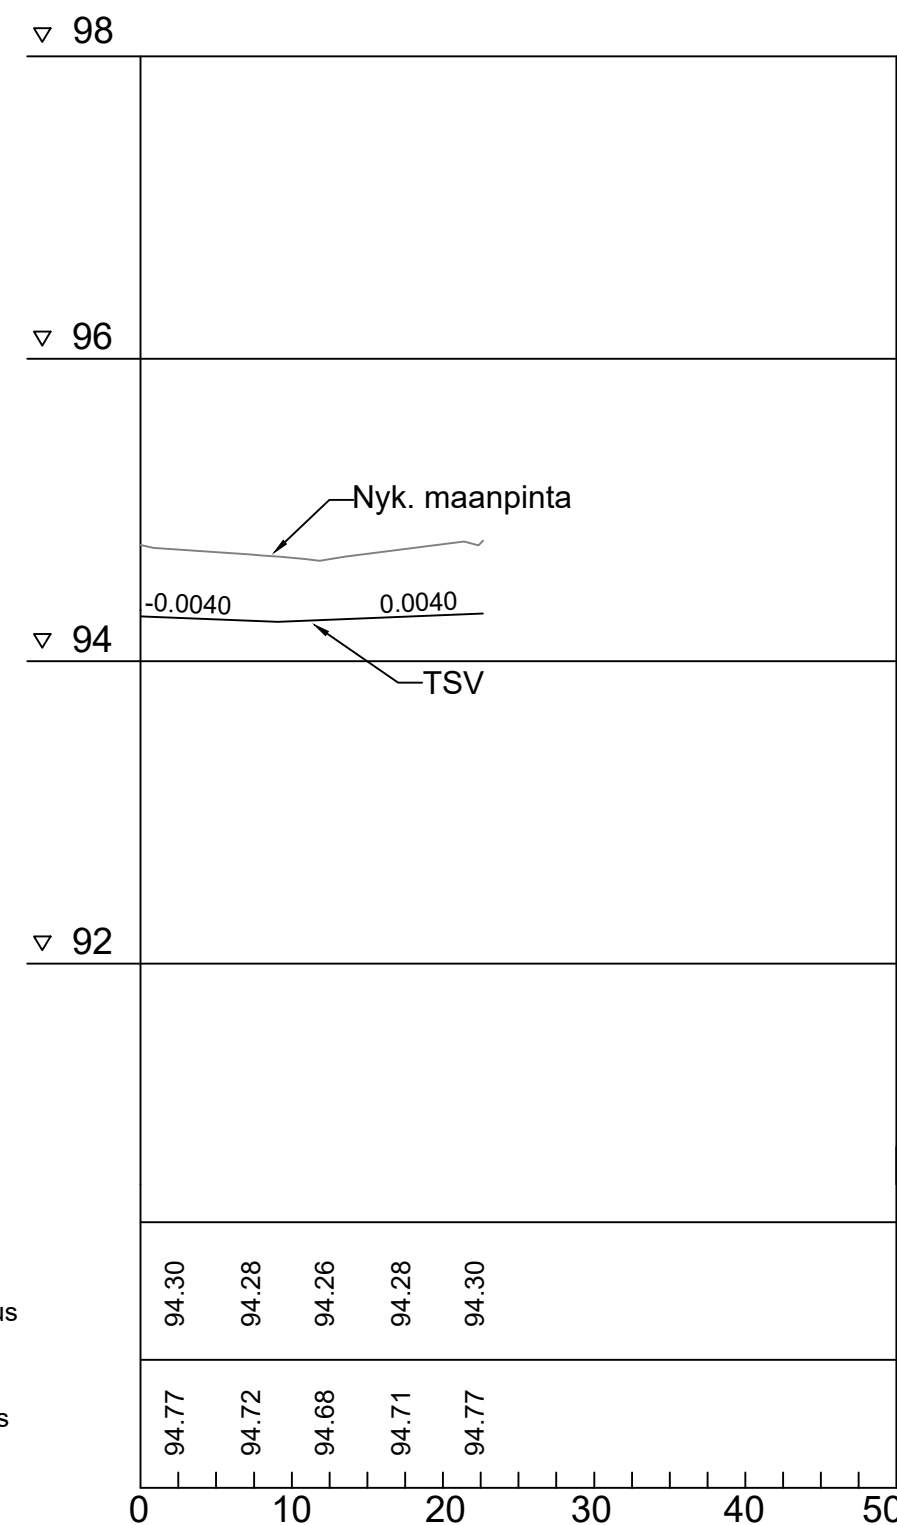


Hulevesialtaan poikkileikkaukset


Leikkaus A-A pl 5

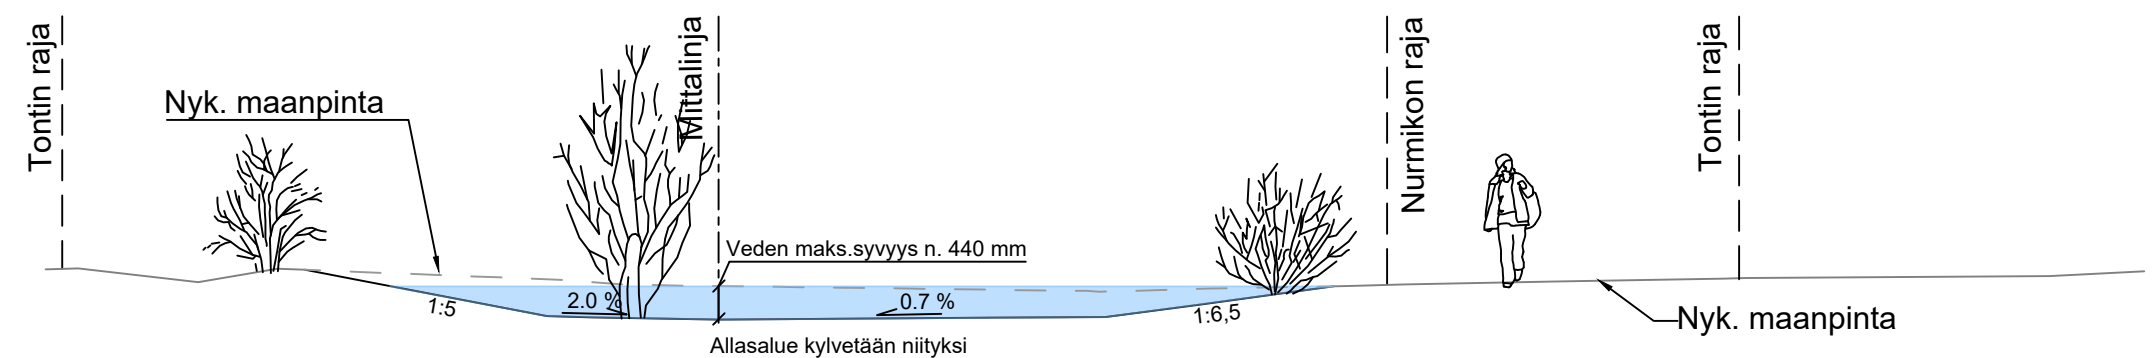

Leikkaus B-B pl 10

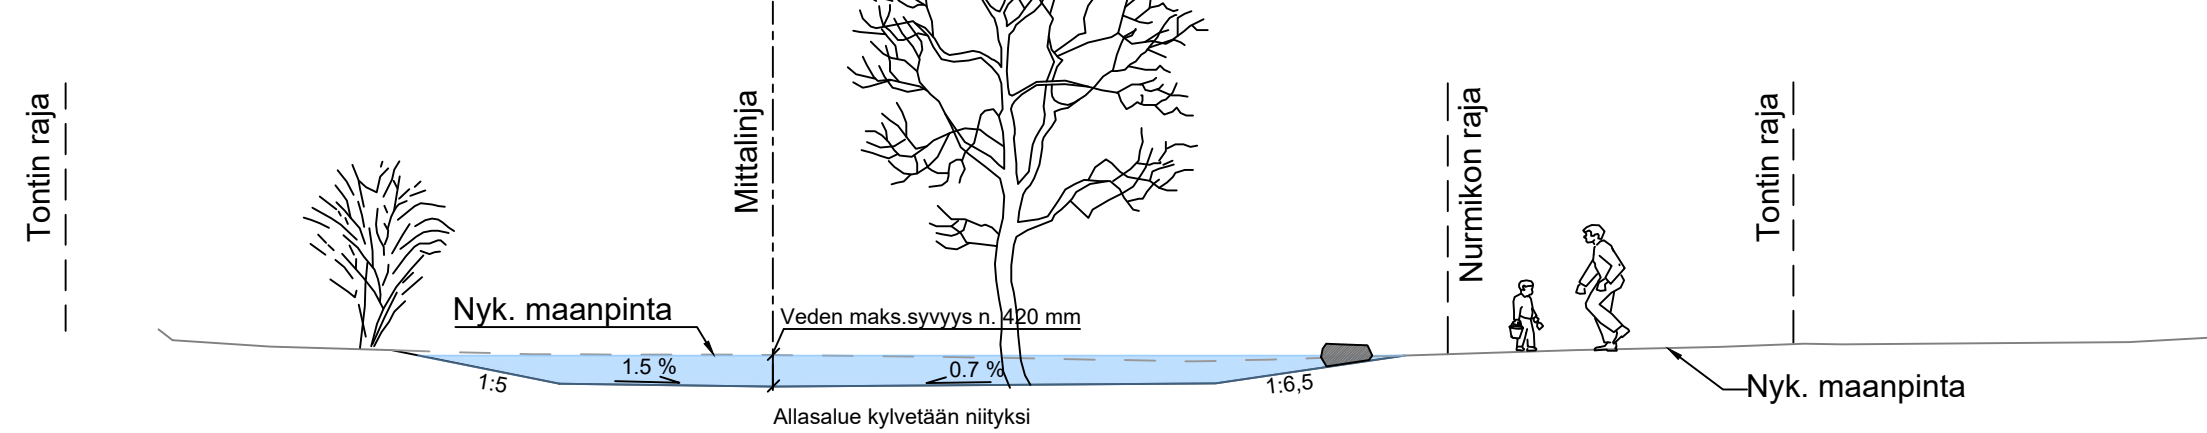

Leikkaus C-C pl 20

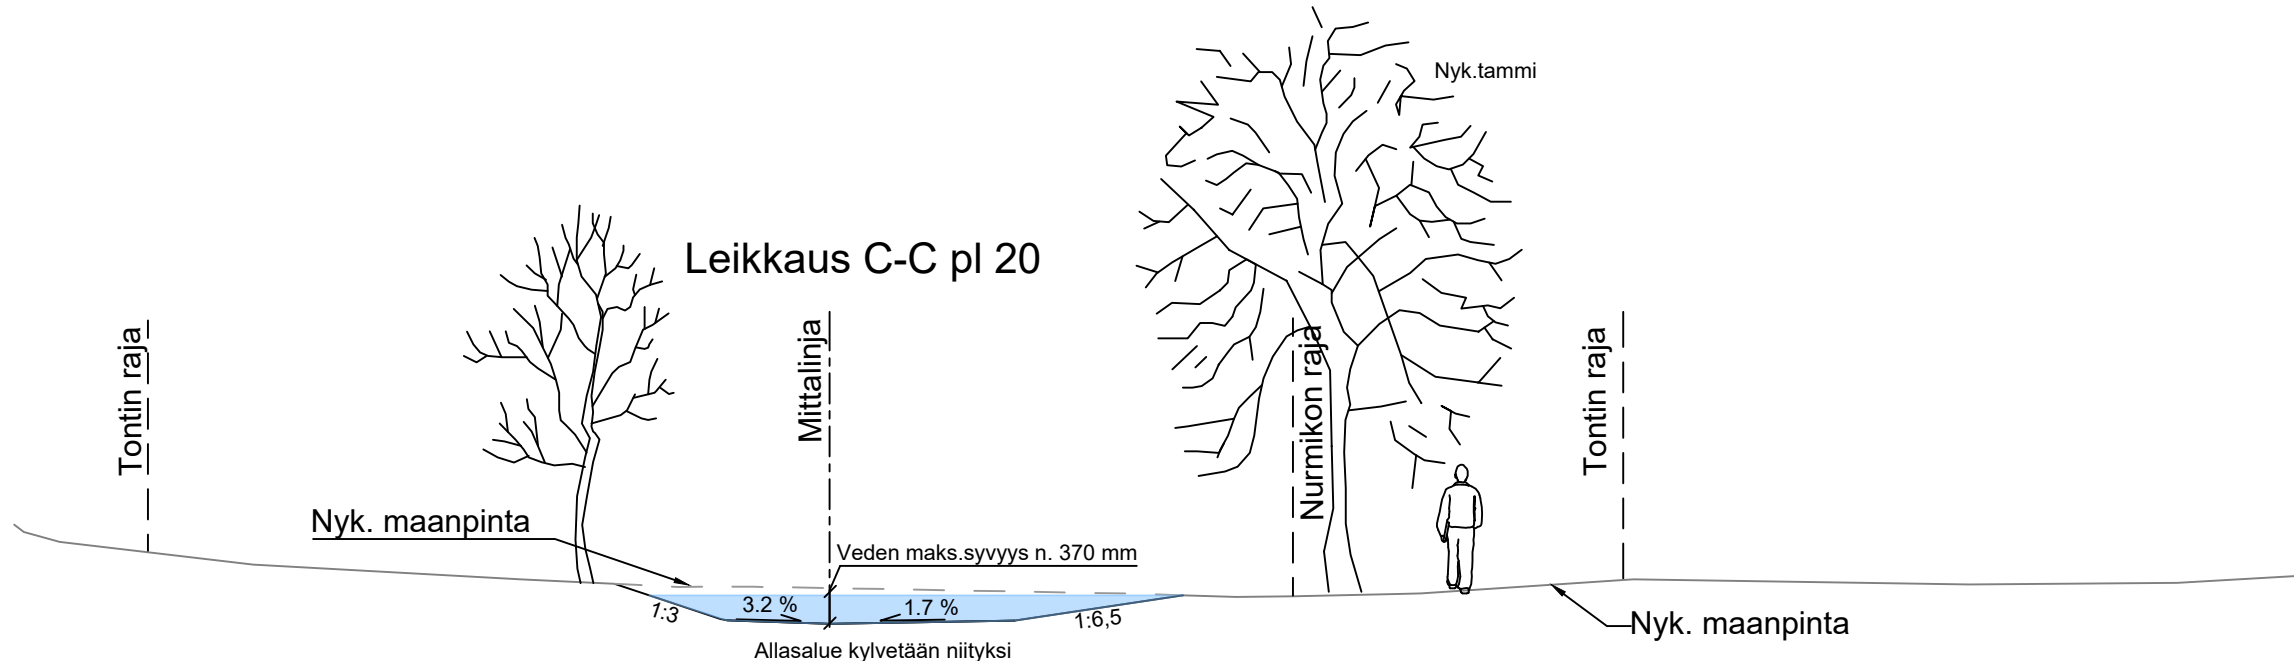

Muutos		Tela	
Nähtävillä		ETRS-GK26 / N2000	
Kohteen nimi: Ajurinpuiston hulevesien käsittely ja maisemointi Hulevesiallas, pituusleikkaus ja poikkileikkaukset		Kaupunginosatunnus: 17 Järvenpää	
Suunnittelmalaji: Pituus- ja poikkileikkaukset		Suunnittelija: Destia Oy Leo Niemelä	Mittakaava: 1:500/1:50 1:100
LAHDEN KAUPUNKI, KAUPUNKIYMPÄRISTÖN PALVELUALUE KUNNALLISTEKNIikka		Liitty: 2024-60-101-P	
Suunnitelman päivämäärä: 15.11.2024		Piirustusnumero: 2024-60-210-P	