


Sokankatu

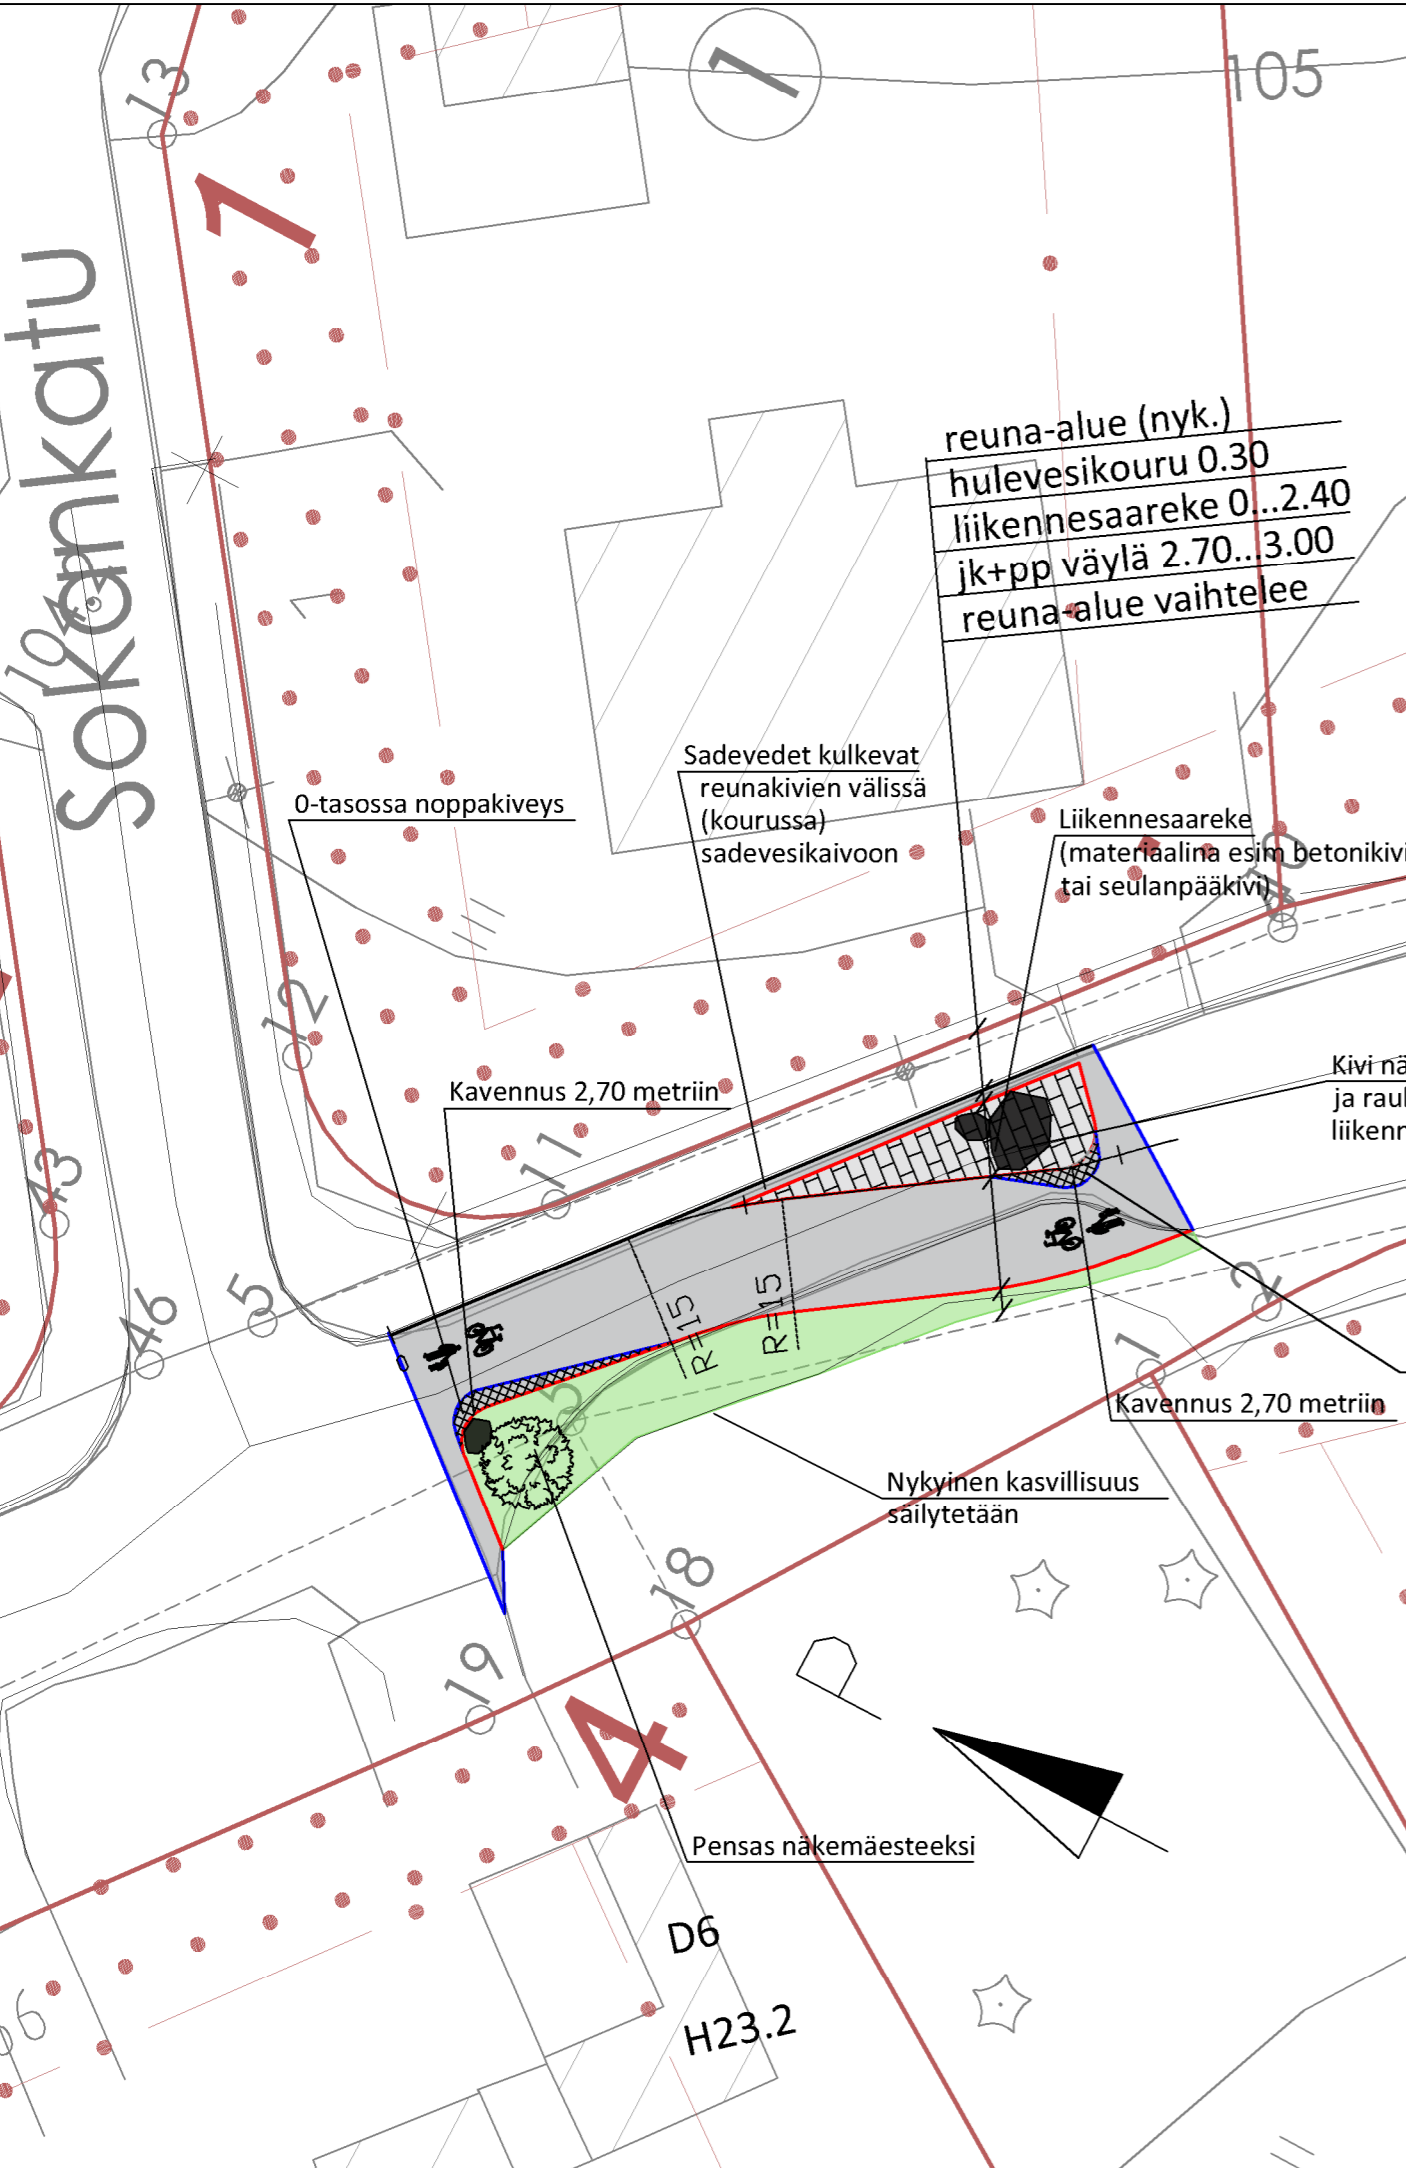

MERKKIEN SELITYKSET:

Katualueen raja		Pensas	
Päällystettävä jalkakäytävä, pyörätie		Kivi (luonnonkivilohkare)	
Betonikiveys, harmaa		Reunatuki, nykyinen	
Noppakiveys, luonnonkivi, harmaa		Katupuu, nykyinen	
Nurmetettava alue		Valaisin, nykyinen, sijainti likimääräinen	
Reunatuki, luonnonkivi, h=12 cm		Mitattu reuna/kohde	
Päällysteen reuna			

reuna-alue (nyk.)
hulevesikouru 0.30
liikennesaareke 0...2.40
jk+pp väylä 2.70...3.00
reuna-alue vaihtelee

Sadevedet kulkevat reunakivien välissä (kourussa) sadevesikaivoon

Liikennesaareke (materiaalina esim betonikivi tai seulanpääkivi)

Kivi näkemäesteeksi ja rauhoittamaan liikennettä


Kavennus 2,70 metriin

Kavennus 2,70 metriin

Nykyinen kasvillisuus säilytetään

Pensas näkemäesteeksi

TYYPPIPOIKKILEIKKAUS RIIHELÄNKATU
1:100

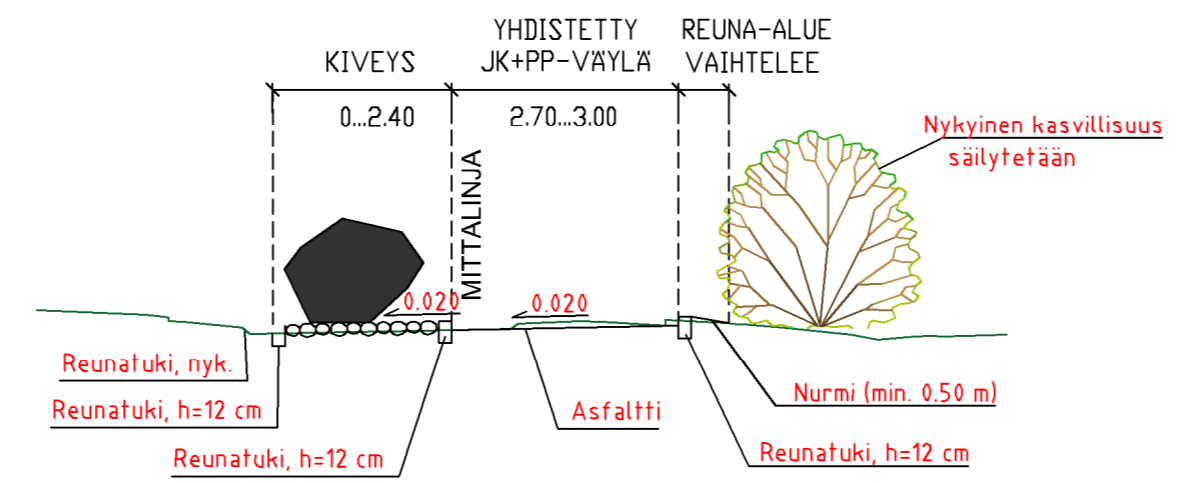

AJANTASAKAAVA 1:2000

Muutos	
Tela	
Nähtävillä	ETRS-GK26 / N2000
Kohteen nimi:	Kaupunginosatunnus: 30 KÄRPÄNEN
RIIHELÄNKATU (AJONESTO/JK+PP-VÄYLÄ) Välillä Jokankatu - Sokankatu Asemapiirustus ja tyypipoikkileikkaus	Suunnittelija: Sweco Ympäristö Oy E. Lahtinen S. Pölkki
Suunnitelmalaji: Katusuunnitelma	Mittakaava: 1:200 1:100
LAHDEN KAUPUNKI, KAUPUNKIYMPÄRISTÖN PALVELUALUE KUNNALLISTEKNIikka	Liittyy:
Suunnitelman päivämäärä: 10.6.2020	Piirustusnumero: 2020-20-101-K
	Mika Lastikka