




Tyyppiokileikkaus
Askonkatu pl 150
1:100

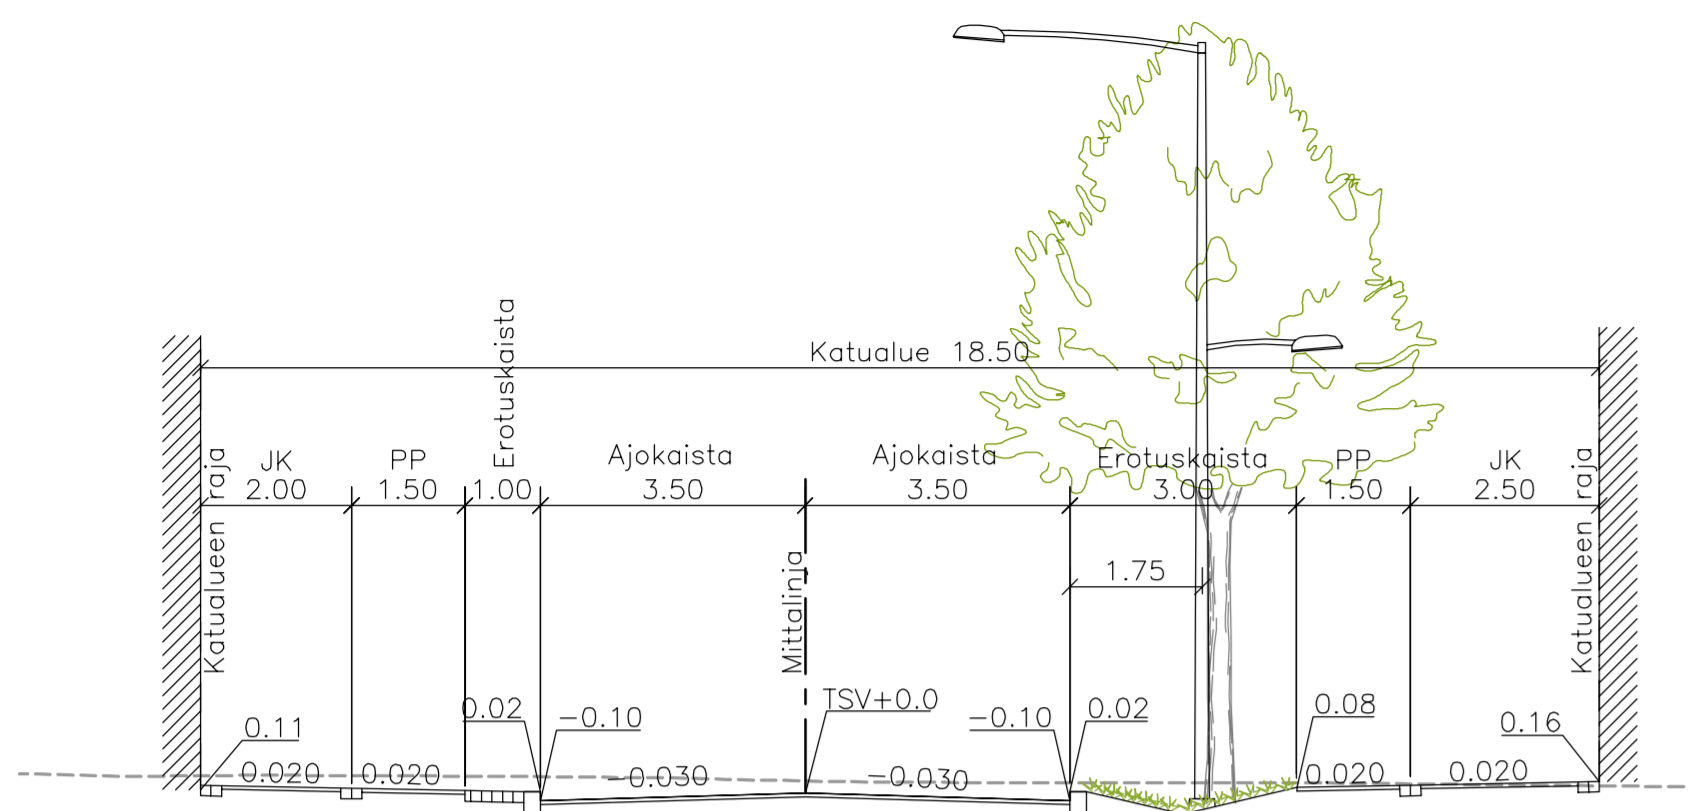

Tyyppiokileikkaus
Askonkatu pl 285
1:100

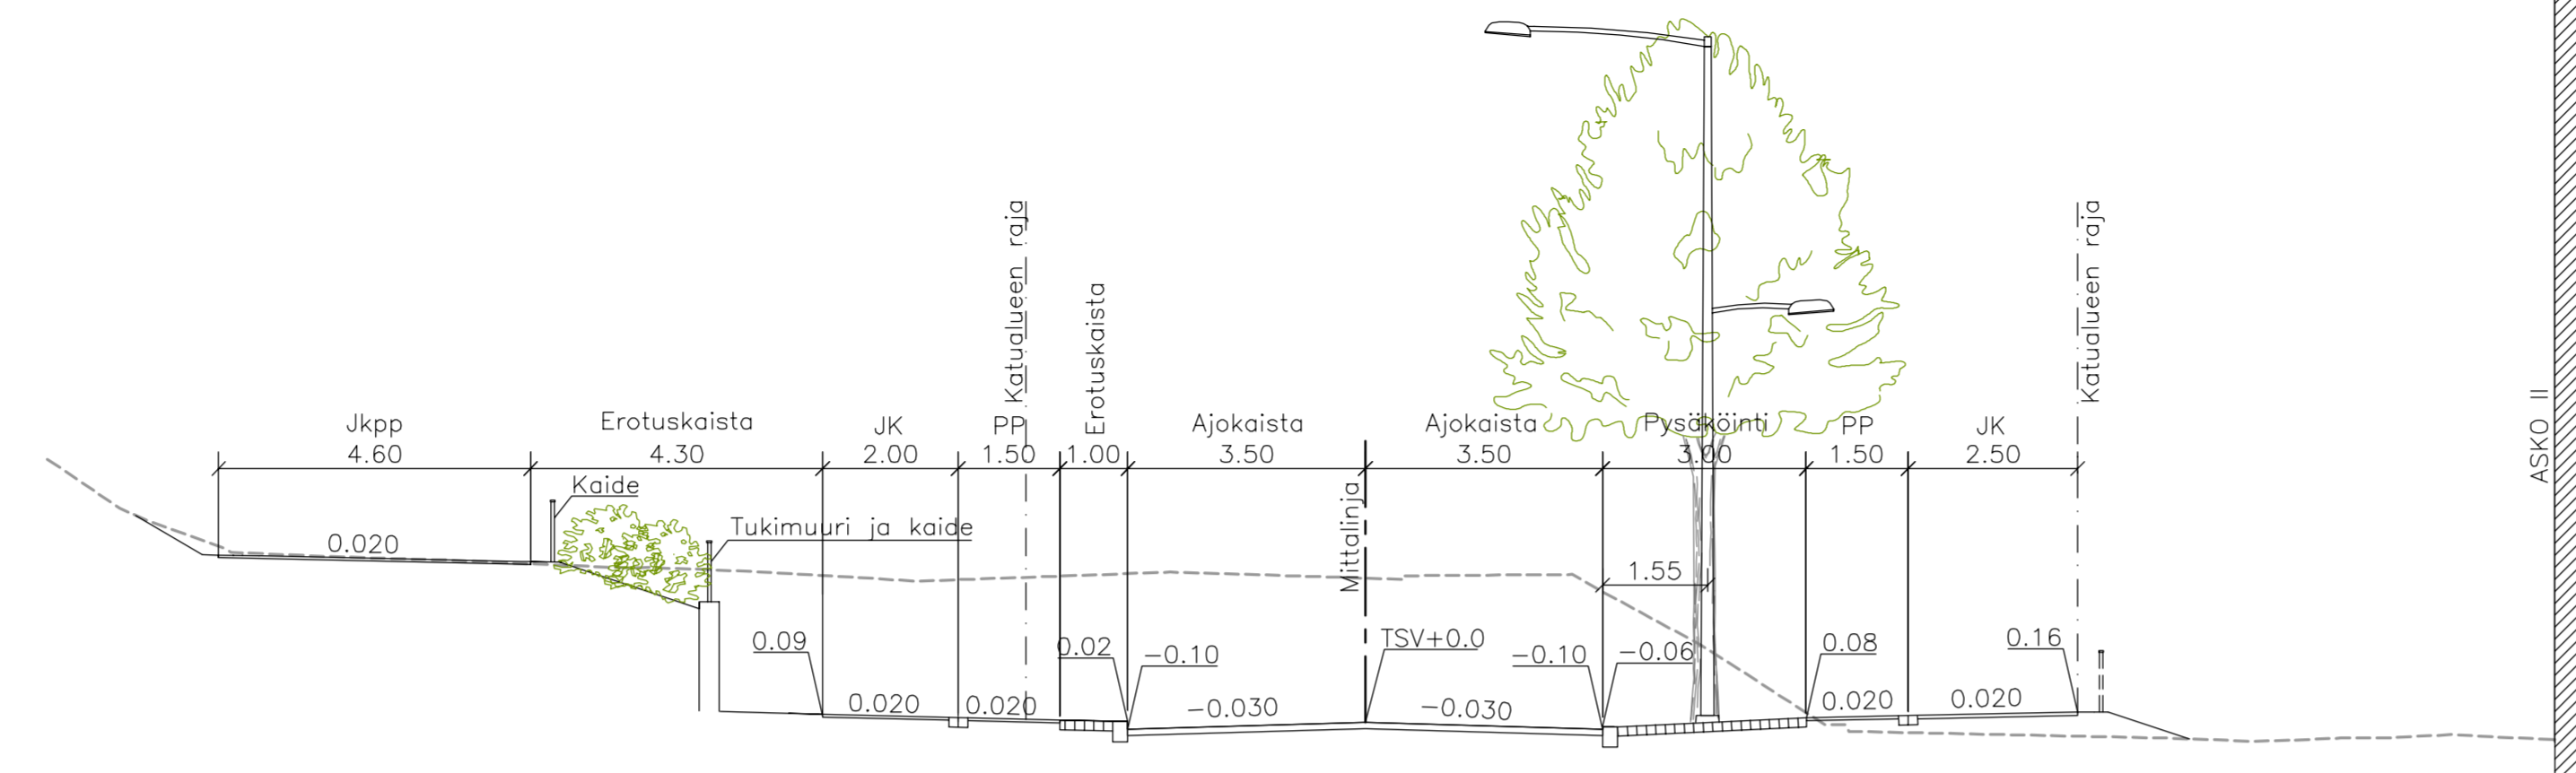

Tyyppiokileikkaus
Askonkatu pl 370
1:100

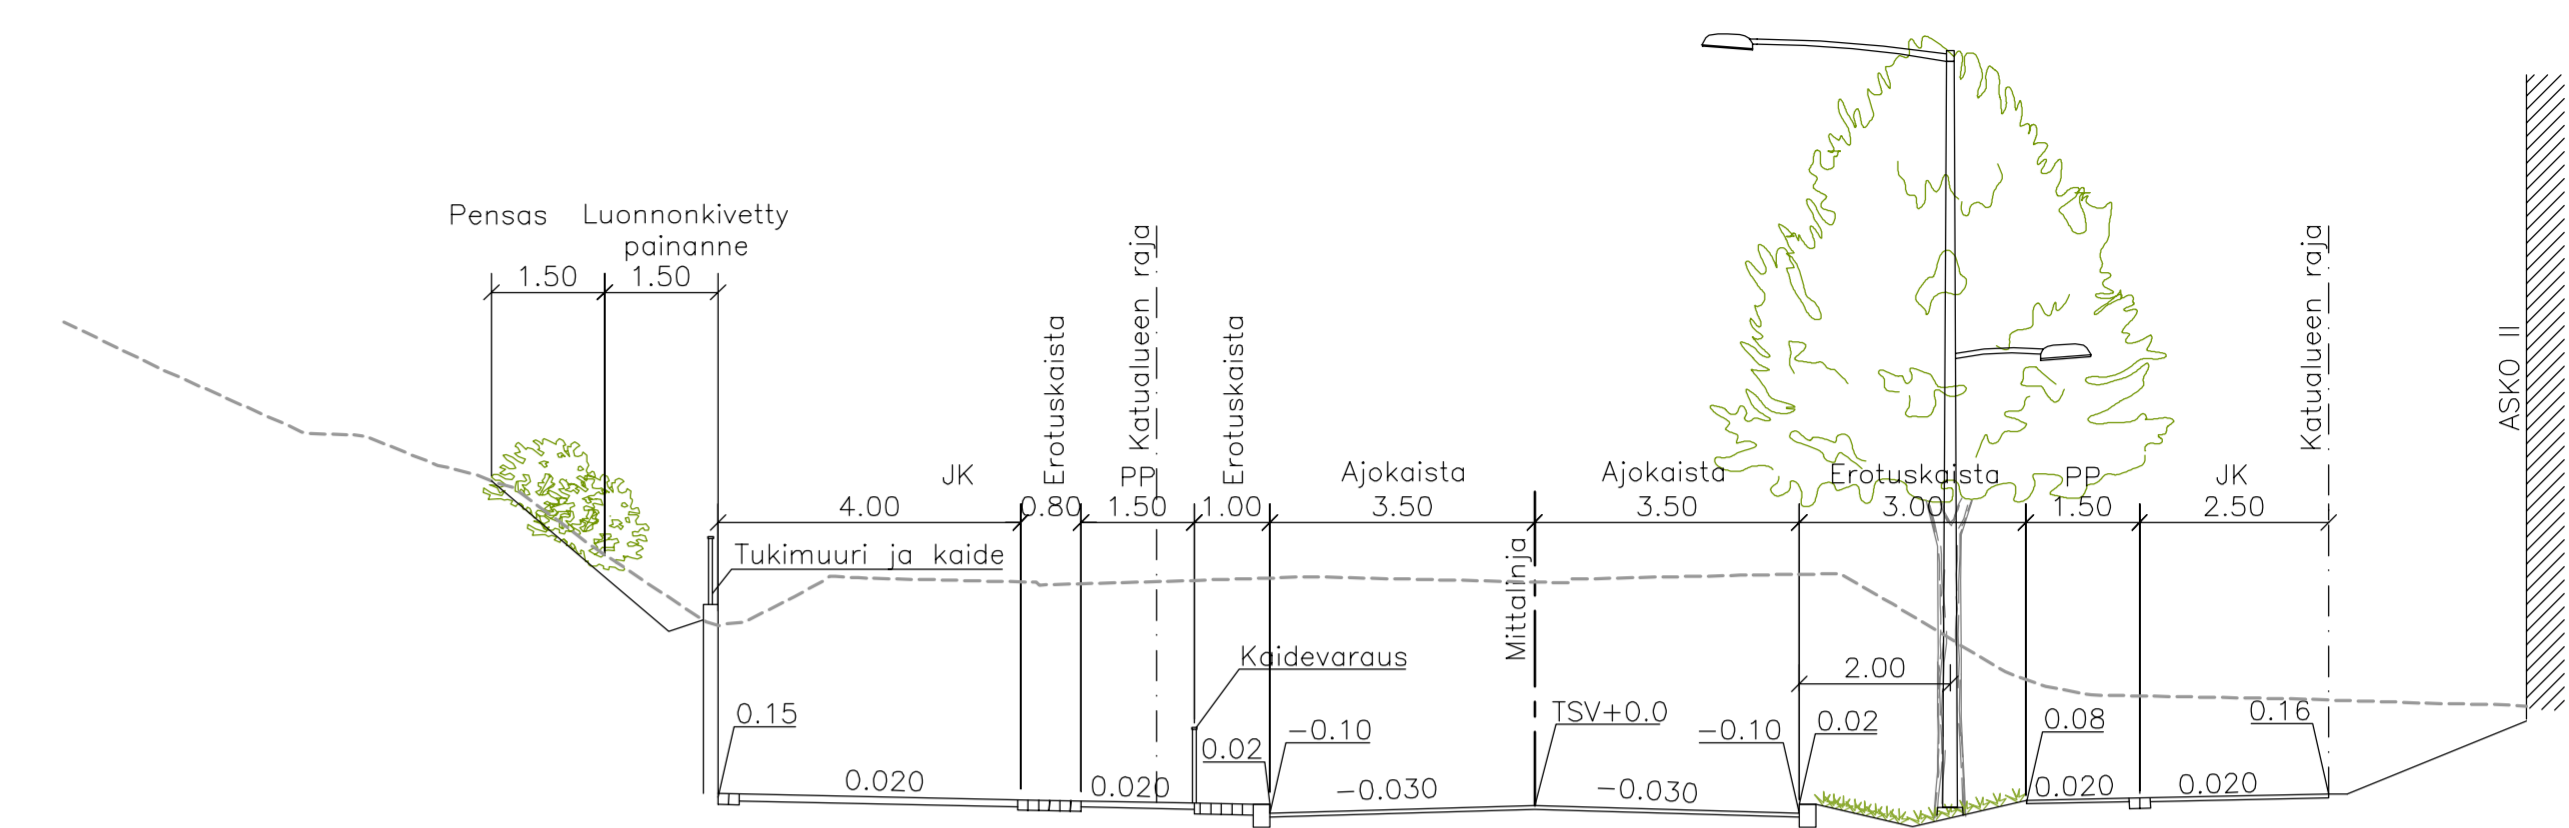

Askonkatu

Päälysrakenne
Putkien perustamistapa

Matka


Kaltevuus / pyöristyssäde

Tasausviivan korkeus

Maanpinnan korkeus

Kaarevuus


Ajoradan sivukaitevuus

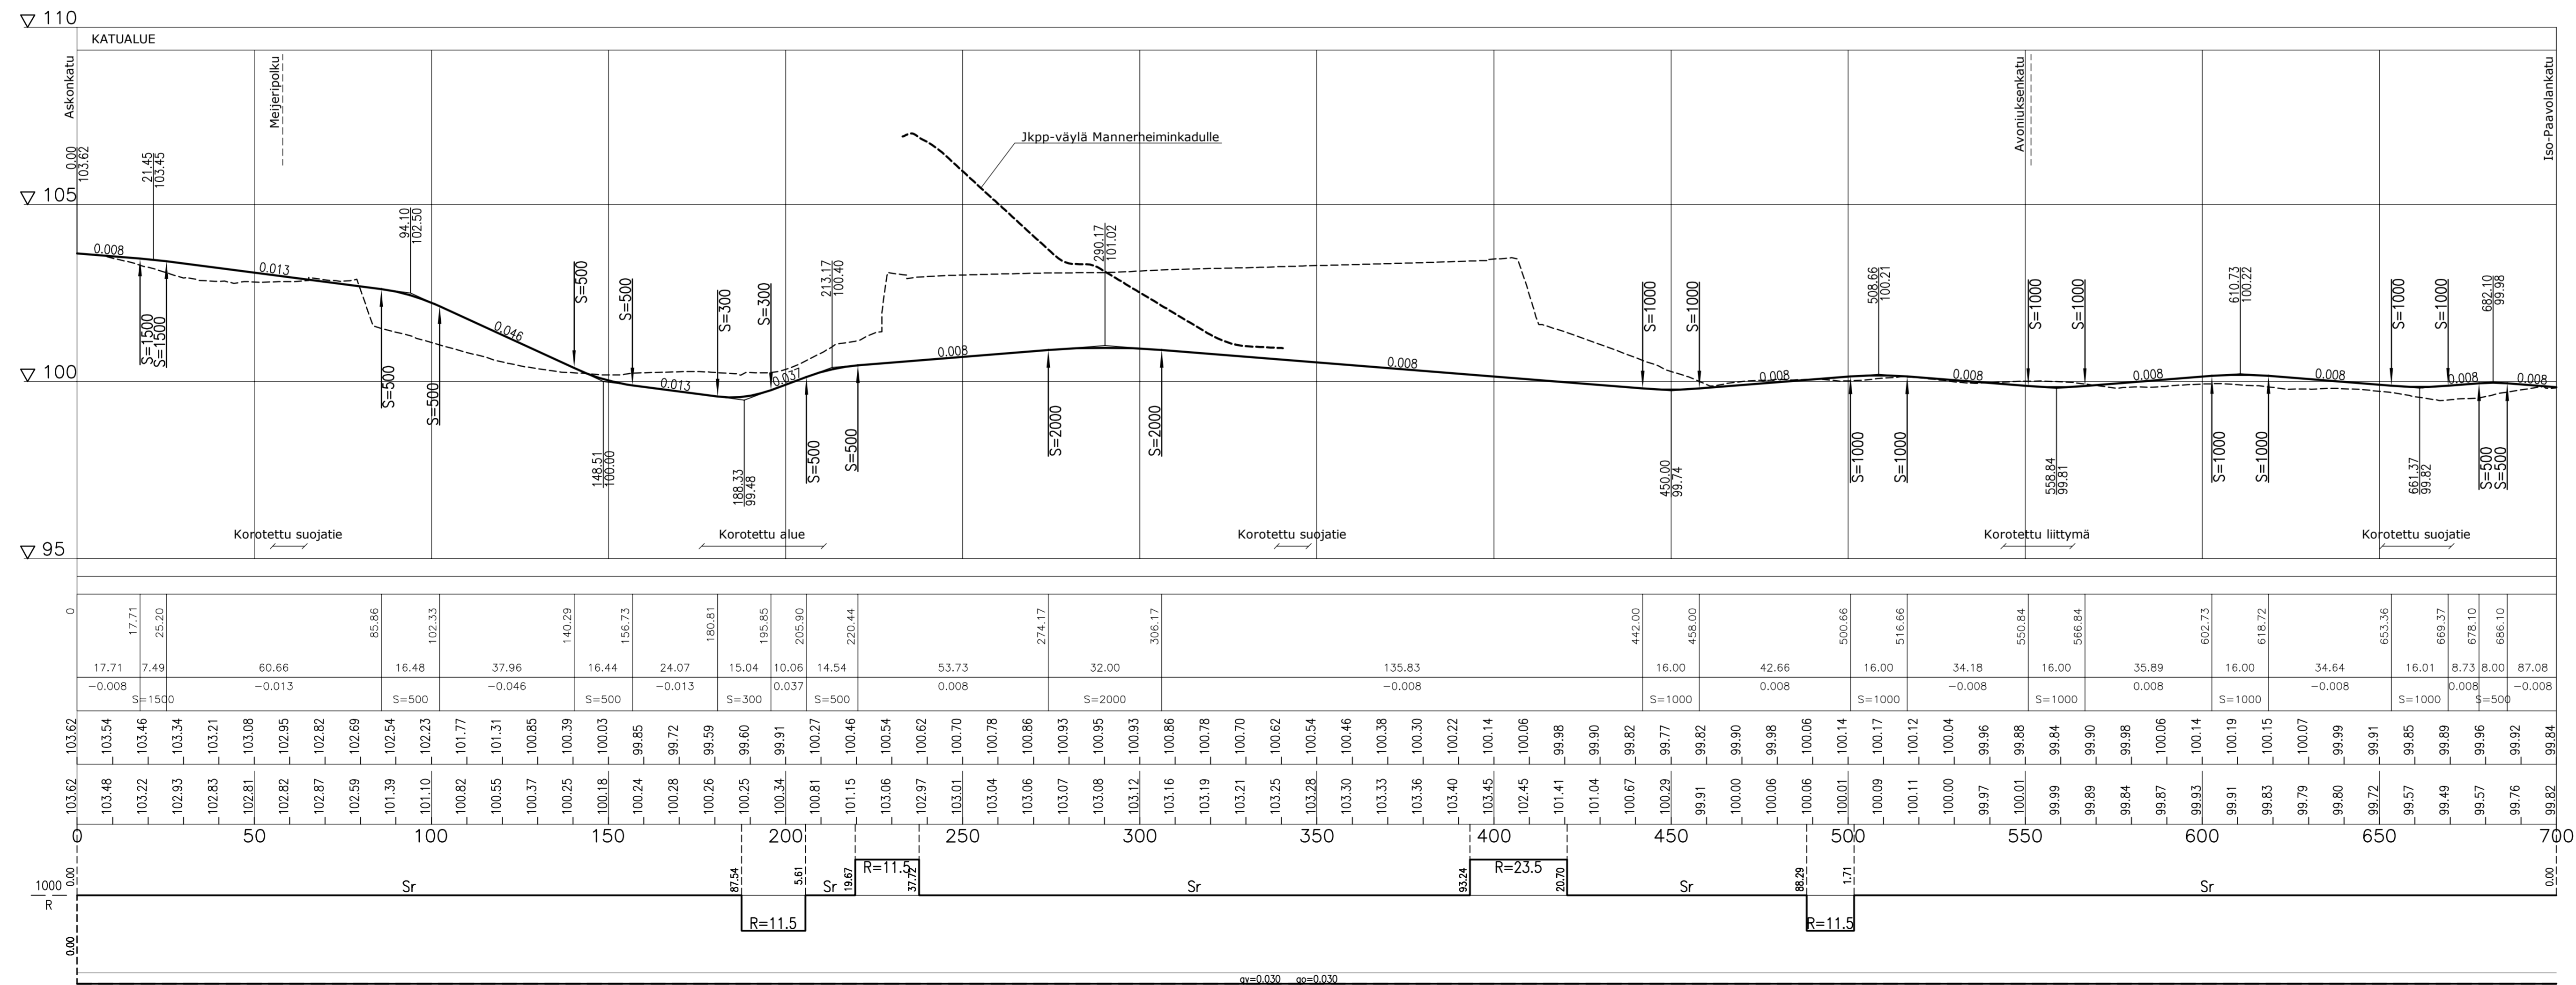


RAMBOLL		Ramboll Niemenkatu 73 15140 LAHTI puh. 020 755 611 www.ramboll.fi	Suunnala TKA	Työno 1510035288	Mittakaava 1:1000/1:100
hyv. M. Saharinen		piir. HEIR	suunn. A. Vaittinen	Muutos	pvm 11.9.2017
Muutos					
Tela					
Nähtävillä					
Kohteen nimi: Askonkatu plv 0-700 -pituusleikkaus ja tyyppiokileikkaukset					
Suunnittelija: Ramboll				Kaupunginosatunnus: 01 Keski-Lahti, 3 Paavola, 16 Moysä	
Suunnitelma: Katusuunnitelma				Mittakaava: 1:1000/1:100	
LAHDEN KAUPUNKI, TEKNINEN JA YMPÄRISTÖTOIMIALA KAUPUNKIYMPÄRISTÖ				Lisäy: 2017-14-101-K, 2017-14-102-K	
Suunnitelman päivämäärä: 11.9.2017				Piirustusnumero: 2017-14-201-K	
				Mika Lastikka	

W:\1366\Lahti\1510035288_Askonkatu_KS\04_TULOSTUS\2017-14-202-K_pituusleikkaus_Avoniuksenkatu.dwg

Avoniuksenkatu

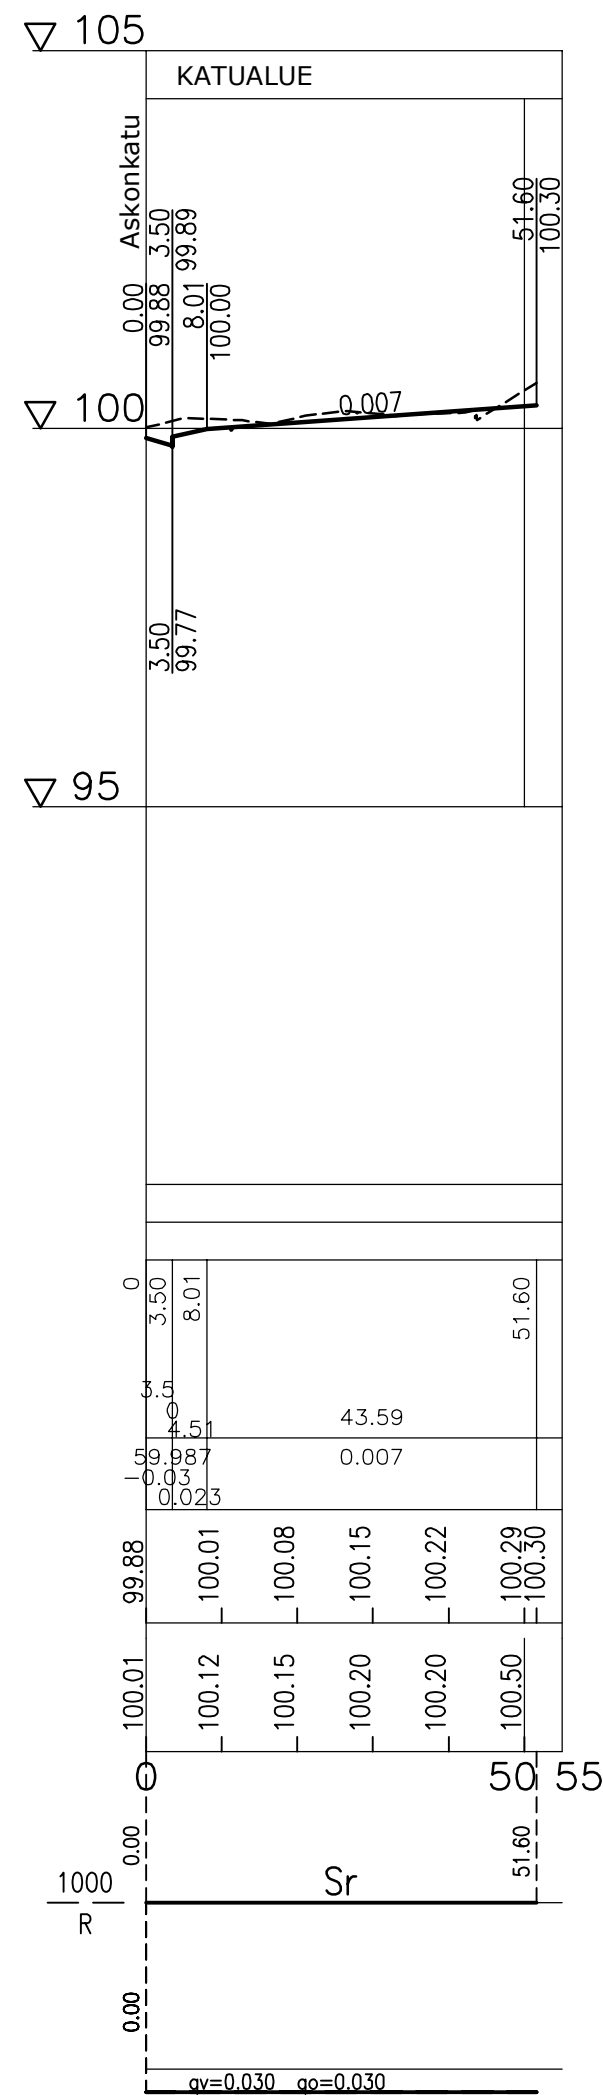

Tyypipoikkileikkaus
Avoniuksenkatu
1:100

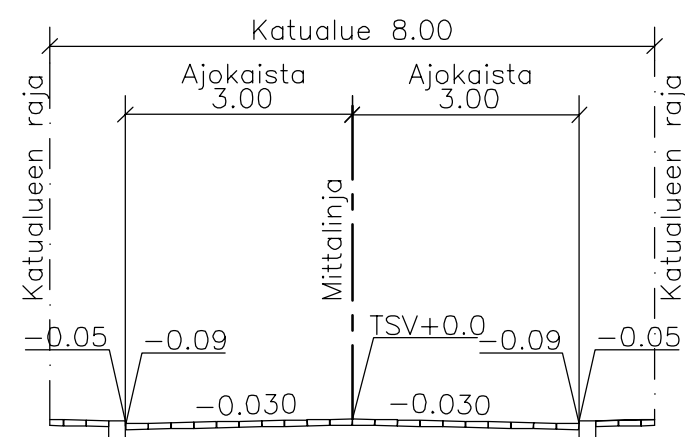

	Ramboll Niemenkatu 73 15140 LAHTI puh. 020 755 611 www.ramboll.fi	Suunn.ala	Työnro	Mittakaava
		TKA	1510035288	1:1000/1:100
		Piirustusno	Muutos	
		202		
hyv.	piir.	suunn.	pvm	
M. Saharinen	HEIR	A. Vaittinen	11.9.2017	
Muutos				
Tela				
Nähtävillä			ETRS-GK26 / N2000	
Kohteen nimi:			Kaupunginosatunnus:	
Avoniuksenkatu			01 Keski-Lahti, 3 Paavola, 16 Möysä	
-pituusleikkaus ja tyypipoikkileikkaus			Suunnittelija:	Mittakaava:
			Ramboll	1:1000/1:100
Suunnitelmalaji:			1:100	
Katusuunnitelma				
LAHDEN KAUPUNKI, TEKNINEN JA YMPÄRISTÖTOIMIALA			Liitty:	
KAUPUNKIYMPÄRISTÖ			2017-14-102-K	
Suunnitelman päivämäärä: 11.9.2017			Piirustusnumero:	
			2017-14-202-K	
			Mika Lastikka	