


0 2 4 6 8 10 20m

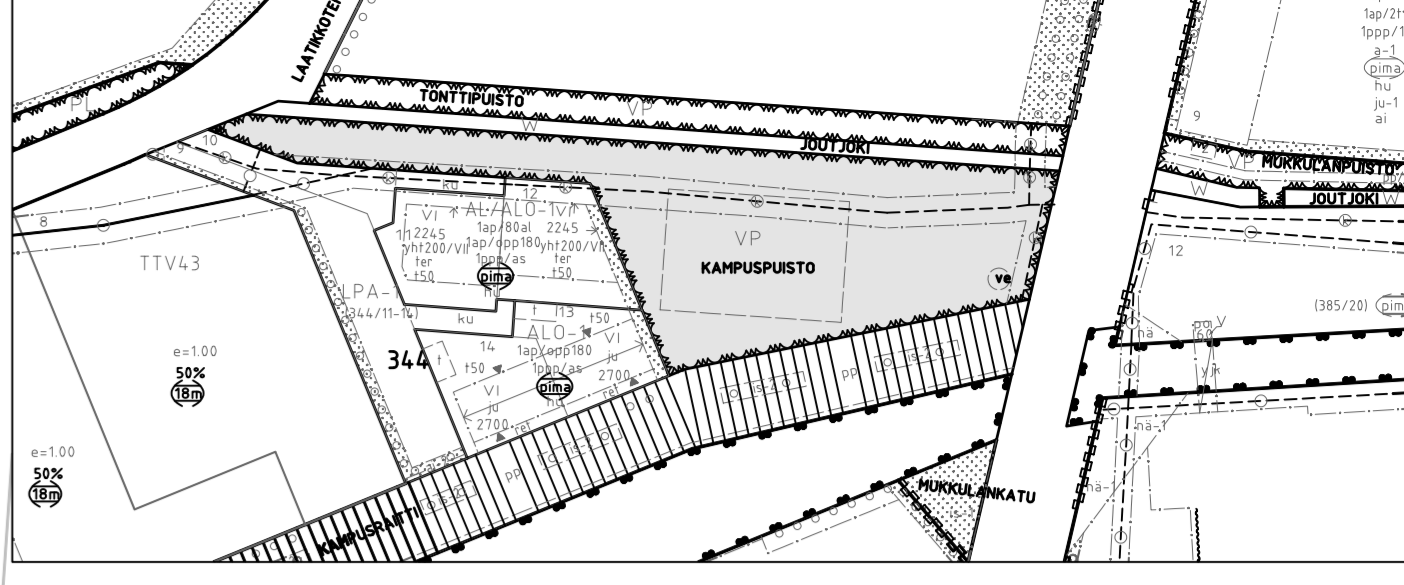

1:2500

MERKINTÖJEN SELITYKSET

- nykyinen rakennus
- betonikivi, harmaa
- graniittilaatta, kierrätys
- puupinta
- kivifuhka
- läpäisevä kierrätyskumipinnoite
- perenna- / koristeheinästys
- nurmi
- niitty
- istutettava lehtipuu
- istutettava havupu
- penkki
- pöytäryhmä
- aurinkotuoli, pyörivä istuin
- roska-asia
- corfteräsmuuri
- väylän / polun reuna
- nykyinen huleskaivo ja viemäri, ritiläkaivo
- hulesies virtausuunta
- oja / painanne
- alueelta hyödynnetäviä kiviä

AUKION KALUSTEET
Kuvat: Vestre, Streetlife, L. Michow & Sohn, mncité



V:\326\A\m\1510068639_Niemen_Kampuspuisto_P5_RS\04_TULOISTUS\2022_08_102_P5_asetus_Niemen_Kampuspuisto_2020.dwg



Nykyisen soranittaisen pysäköintialueen maisemoinnissa hyödynnetään alueelta saatavia kaivumaita

Mahdollinen Kampuspuiston nimikyltti, sijainti ohjeellinen

Maisemavallin rakentamisessa hyödynnetään alueelta saatavia kaivumaita

Tunn:	Lukum.	Muutos	Nim.	Päiväys
RAMBOLL	Ramboll Niemenkatu 73 15140 LAHTI puh. 020 735 6111 www.ramboll.fi		Suom. os. TKA Päivänumero 102	Työno 1510068639 Mittakaava 1:200
hyv.	M. Saharinen		piir.	suom. NOROLA E. Seppänen
RevA			paiv.	14.4.2022
Kohteen nimi: Niemen Kampuspuisto - asemapiirustus			ETRS-GK26 / N2000	
Suunnittelija: Puistosuunnitelma			Kaupunginosastuksen: B Kilpäläinen	
Suunnitelman päivämäärä ja hyväksyminen: 14.4.2022			Hyväksymispäivä:	
Pirkko-Iienna Jakonen			Suunnittelija: Ramboll E. Seppänen	
LAHDEN KAUPUNKI, KAUPUNKIYMPÄRISTÖN PALVELUALUE KAUPUNKISUUNNITTELU			Mittakaava: 1:200	
			Päivänumero: 2202-08-102-P	