




PITUUSLEIKKAUS 1:1000 / 1:100

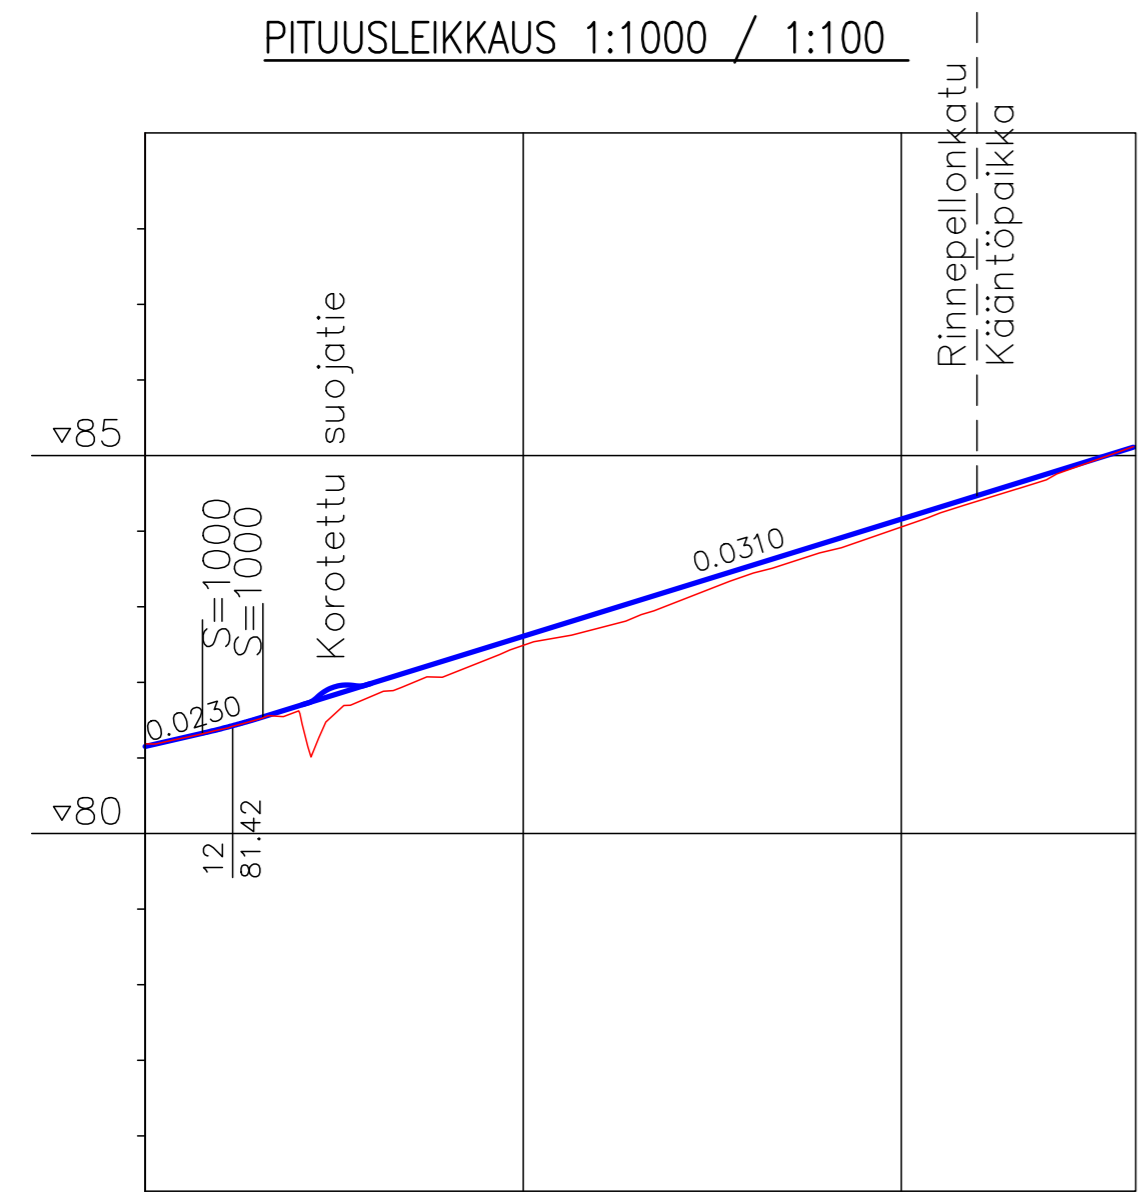

Tasauksen korkeus	81.15	81.39	81.68	81.99	82.30	82.61	82.92	83.23	83.54	83.85	84.16	84.47	84.78	85.09
Maanpinnan korkeus	81.19	81.38	81.61	81.82	82.10	82.49	82.72	83.05	83.43	83.73	84.05	84.40	84.73	85.09
Paalutus	0				50						100			

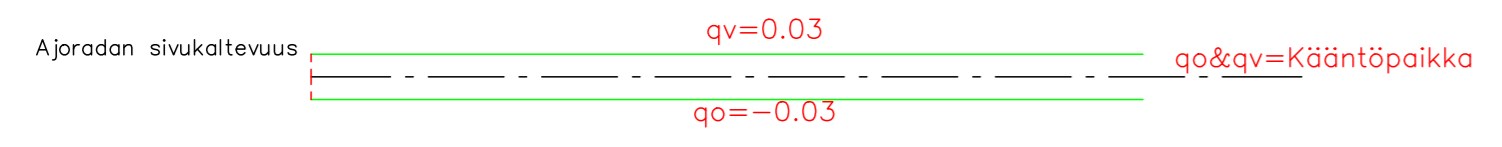

TYYPPIPOIKKILEIKKAUS 1:100

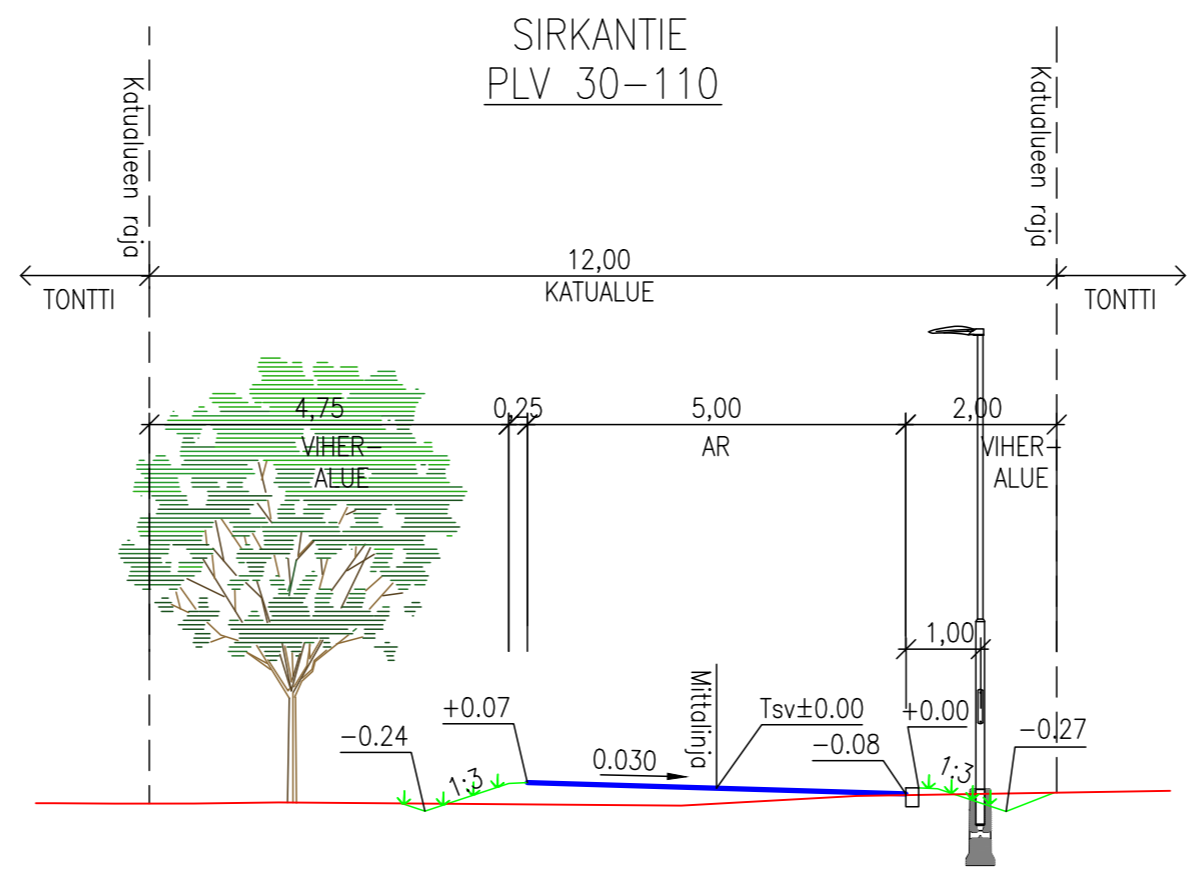

RevA	
Nähtävillä / Tyla	ETRS-GK26 / N2000
Kohteen nimi:	Kaupunginosatunnus: 23 Nikkilä
Sirkantie - pituusleikkaus ja tyyppipoikkileikkaus	Hyväksymispäivä: xx.xx.2022
Suunnittelija:	Mittakaava:
AFRY Jaakko Nurmi Esa Palomäki	1:1000/1:100, 1:100
Suunnitelmalaji: Katusuunnitelma	Piirustusnumero: 2022-27-202-K
LAHDEN KAUPUNKI, KAUPUNKIYMPÄRISTÖN PALVELUALUE KAUPUNKISUUNNITTELU	Suunnitelman päivämäärä ja hyväksyjä: 9.11.2022 Pirkko-Leena Jakonen