


- ### PIIRUSTUSMERKINNÄT
- suunnittelualueen raja
 - säilytettävä lehtipuu
 - poistettava puu
 - istutettava lehtipuu
 - poistettava pensas
 - siirtonurmi, uusi/nykyinen kasvualue
 - istutettava runkopensas kaksi taimia samassa istutuskuopassa
 - istutettava pensas, pieni/suuri/kartionmuotoinen
 - leikkava havupensas
 - perenna jätai kesäkukkarytmiä
 - väljätty pyöreärekinen sora + sidosaine Organic Lock nykyiset/uudet rakennekerrokset
 - betonikivi nykyinen
 - noppakivi, sekavärinen uusi/nykyinen
 - nupukiveys, sekavärinen
 - jk+pp-tie, asfaltti uusi/nykyinen
 - ajorata, asfaltti uusi/nykyinen
 - korotetun alueen viiste
 - latteräsrakaus
 - yksinkertainen nupukiveys
 - kolminkertainen nupukiveys (viivytävä koulu)
 - imeyttävä kourallinen nupukiveys
 - huleveden virtausuunta
 - runkosuoja
 - penkki
 - jäteastia
 - tuha-astia
 - syväkeräysastia
 - nykyinen kasteluvesikaivo vesimittarilla
 - siirrettävä parkkimitari
 - siirrettävä infopyloni
 - paloposti
 - istutusruukku kesäkuille
 - patsas, kunnostettava ja puhdistettava
 - nykyinen/siirrettävä/uusi valaisinylväs
 - poistettava vajjerivalaisin
 - poistettava maaväläinen
 - sähköpollari/sähkö-vesipollari
 - reunatuki, RK-merkinnällä osoitetaan reunakiven näkömä ja siinä tapahtuva muutos
 - madallettu reunatuki
 - luiskattu reunatuki
 - upotettu reunatuki
 - nykyinen kaivo, umpikansiritiläkansi
 - poistettava kaivo
 - uusi tai siirrettävä kaivo
 - ilmasto- ja kosteuskäivo
 - likimääräinen suunniteltu maanpinnan korkeusasema

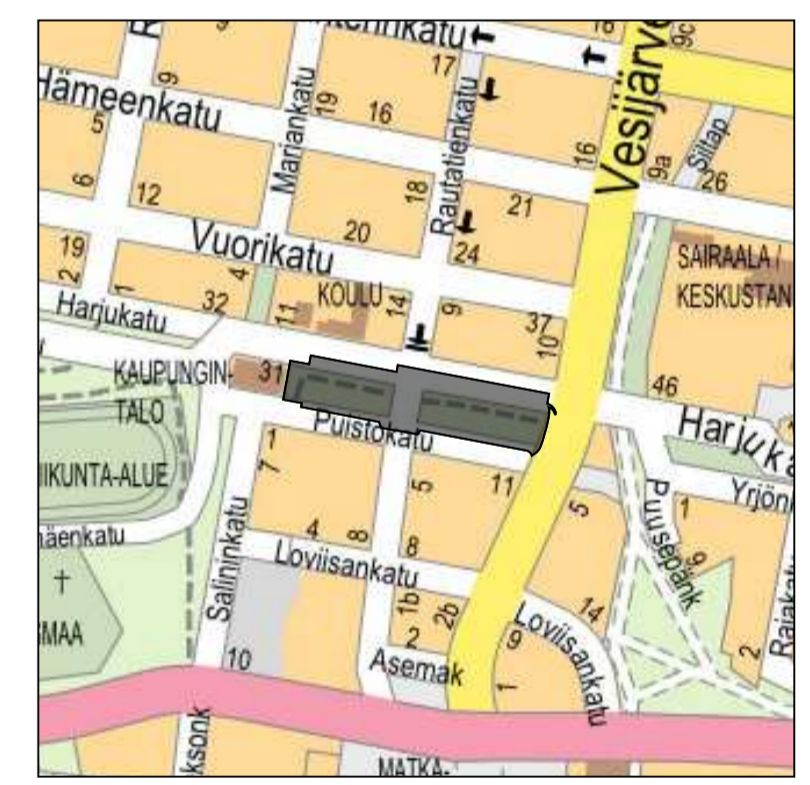

| | |
|--|---|
| RevA | ETRS-GK26 / N2000 |
| Nähtävillä / Työ | Kaupunginostatus: 1 Keski-Lahti |
| Kohteen nimi: | Kaupungintalonpuisto, Rautatiekatu välillä Puistokatu-Harjukatu, Harjukatu välillä kaupungintalo-Vesijärvenkatu Asemapiirros ja tyypikoillekkaukset |
| Suunnittelija: | Hyväksymispäivä: X |
| Suunnittelija: | Mittakaava: 1:500 |
| Suunnittelija: | 1 Häkkinen, L. Tenen |
| Suunnitelman päivämäärä ja hyväksyminen: | Piirustusnumero: 2022-12-101-P |
| 30.6.2022 | Pirkko-Leena Jakonen |