POIKKILEIKKAUS A – A
1:200

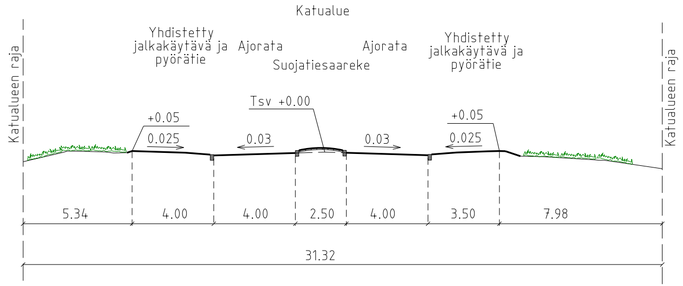

PIIRUSTUSMERKINNÄT

- Ajorata/ jalkakäytävä, pyörätie, asfaltti
- Betonikivi, harmaa
- Nurmetus
- Reunatuki, betoni, harmaa
- Reunatuki, betoni, harmaa, madallettu
- Reunatuki, luonnonkivi, harmaa, luiskattu
- Poistettava puu
- Nykyinen valaisinpylväs
- Uusi valaisinpylväs 10m tai 5m

Reuna-alue	6.27
Yhdistetty jalkakäytävä ja pyörätie	4.00
Ajorata	4.00
Suojatiesaareke	2.50
Ajorata	4.00
Yhdistetty jalkakäytävä ja pyörätie	3.50
Reuna-alue	8.23

Ajorata	Nyk.
Erotuskaista	0.50
Jalkakäytävä	2.50
Reuna-alue	11.32

RevA

Nähtävillä / Tyla

ETRS-GK26 / N2000

Kohteen nimi:

Elementintie, väli Hamarraitti - Rakokiventie

- asemapiirros

Kaupunginosatunnus:
26 Uusikylä

Hyväksymispäivä:

Suunnittelija:
SITOWISE

Mittakaava:
1:500

Suunnitelmalaji:
Katusuunnitelma

LAHDEN KAUPUNKI, KAUPUNKIYMPÄRISTÖN PALVELUALUE
KAUPUNKITEKNIIKKA

Suunnitelman päivämäärä ja hyväksyjä:

Piirustusnumero:
2023-28-102-K

SITOWISE
Helsinginkatu 15
20500 Turku
020 747 6000
www.sitowise.com

HYV.	18.12.2023	JT
TARK.	18.12.2023	TV
LAAT.	18.12.2023	JR / DF