


SIJAINTI KARTALLA:

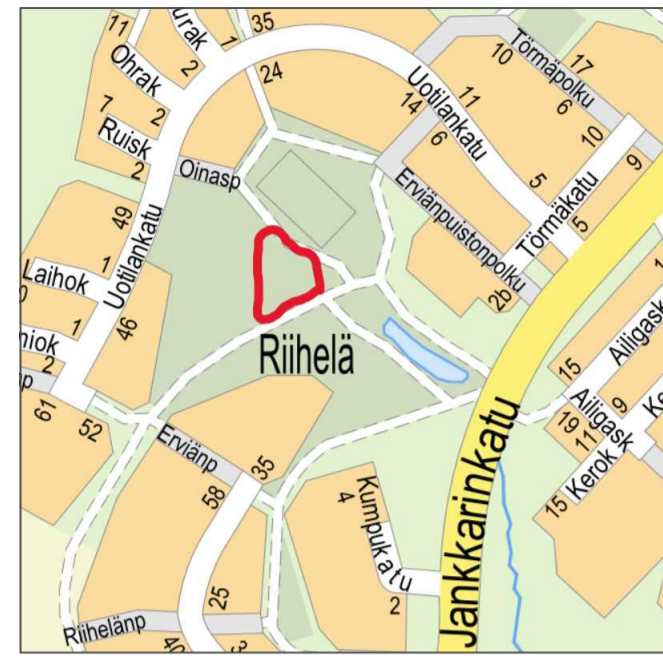

KÄYTETYT MERKIT JA MÄÄRÄT:

- KASVILLISUUS:**
- poistettava puu
 - olemassa oleva, säilytettävä puu
 - istutettava lehtipuu
 - istutettava havupuu
 - oleva nurmikko tai niitty
 - uusi nurmikko tai niitty
 - poistettavat pensaat
 - olemassa olevat, säilytettävät pensaat
 - istutettavat pensaat / perennat
 - sadepuutarha hulevesien käsittelyyn
 - raivattava alue (vesakon poisto juurineen)

KOVAT PINNAT JA RAKENTEET:


- uusi asfaltti
- kiveys
- kivituhka, uusi
- kivituhka, asfaltin tilalle
- turvahake
- valettava turva-alusta
- tekonurmi
- hiekka (hiekkaleikit)
- puureunus / parru

KALUSTEET JA VARUSTEET:

- A. pergola ja pöytä-penkki
- B. penkki
- puunympäryspenkki
 - kolmilanka-aita, h 1,20m
 - uusi puistovalaisin

LEIKKI- JA KUNTOILUVÄLINEET:

1. rengaskuina, pysyy paikallaan, maalaus
2. turbokaruselli
3. keinut 4:lle, pysyy paikallaan
4. kiipeilyväline, Viidakon kupoli
5. pommumatto (trampoliini)
6. pesäkeinu, oleva, siirto
7. monitoimiväline, siirto muualta
8. pienten liuku, oleva, siirto
9. tasapainopuomi
10. keinoeläimet, siirto
11. hiekkaleikit
12. Street Workout
13. kuntoiluvälineet Waffa
14. koripallomaalit 2 kpl ja pienet jalkapallomaalit 2 kpl
15. frisbeegolf-korit 3 kpl

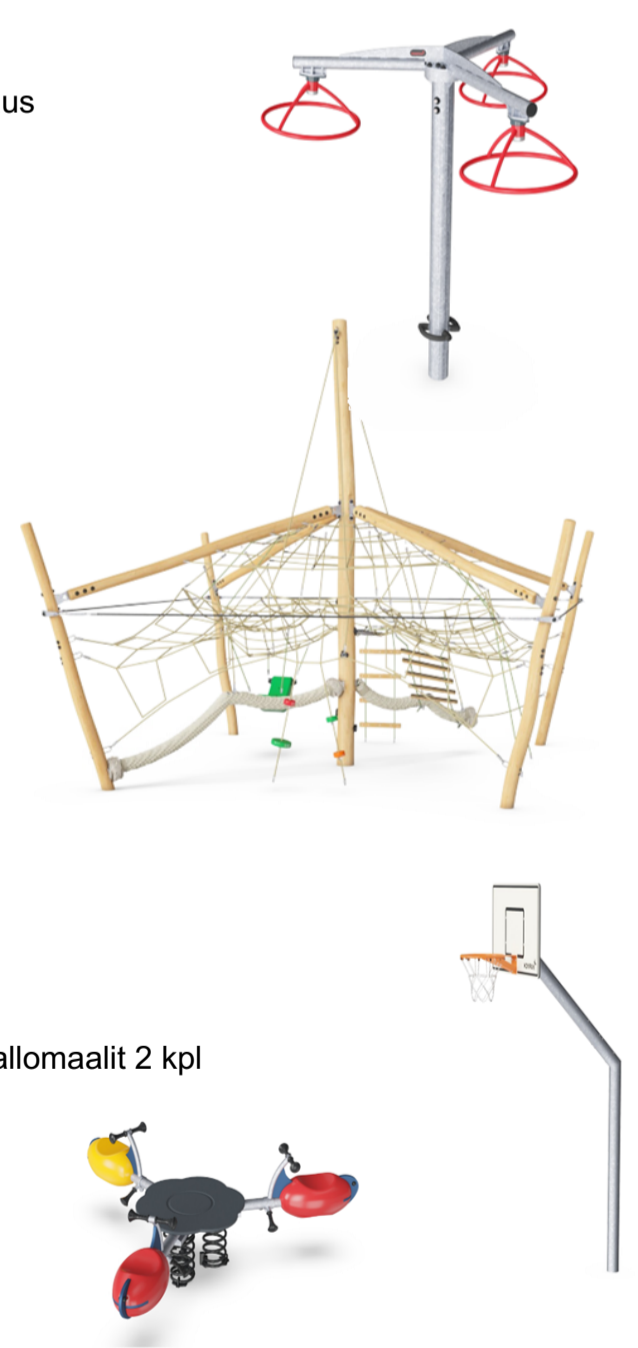

RevA	ETRS-GK26 / N2000	
Nähtävillä / Kyla	Kaupunginosatunnus: Pirttiharju 31	
Kohteen nimi:	Erviänpuiston leikkialue 1	
Riihelä	Suunnittelija: Eeva Blomberg	Mittakaava: 1:200
Suunnitelma:	PUISTOSUUNNITELMA	
LAHDEN KAUPUNKI, KAUPUNKIYMPÄRISTÖN PALVELUALUE KAUPUNKITEKNIikka	Piiustusnumero: 2020-13-101-P	
Suunnitelman päivämäärä ja hyväksyjä: 25.3.2024 Jani Tuhkanen		