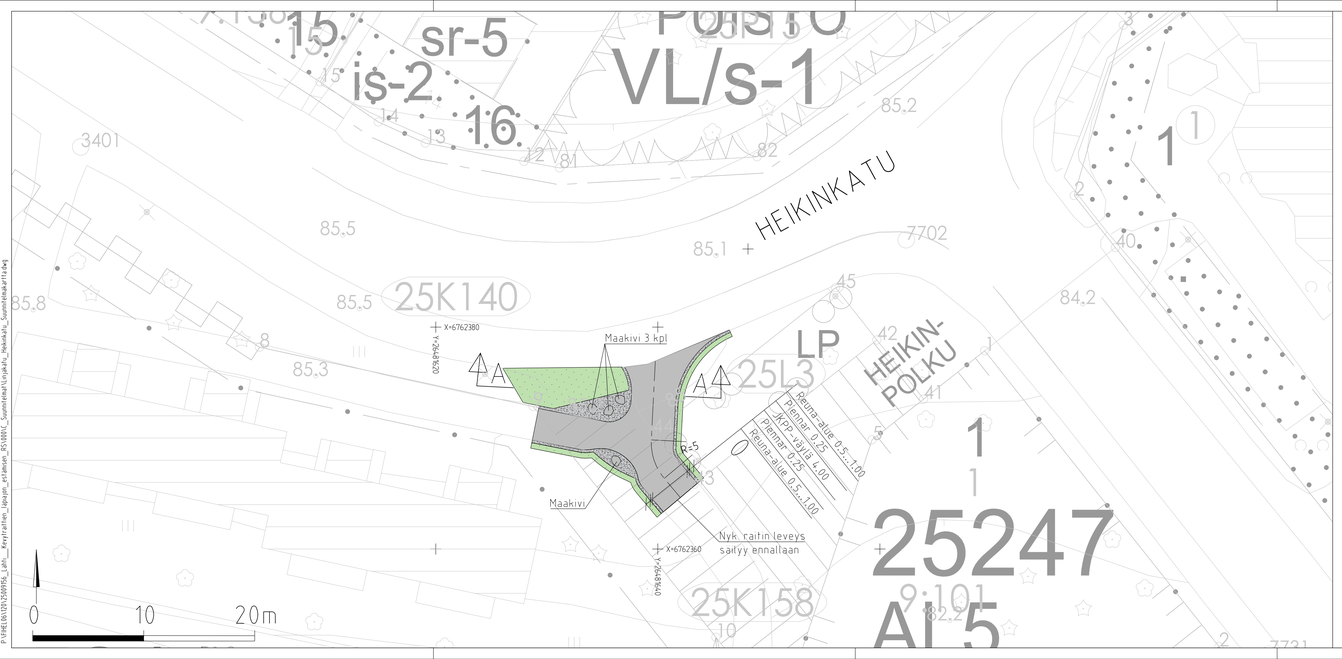

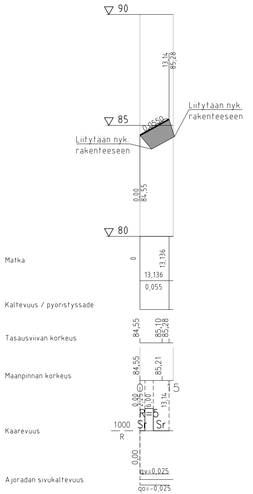

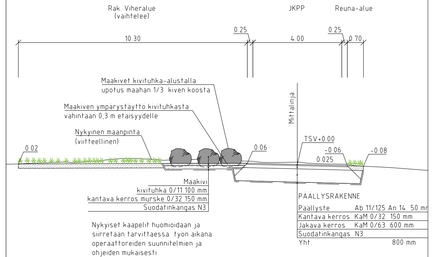

MERKINTOJEN SELITYKSET

- piennar, kivituhka, 11 m²
- jk+pp-tie, asfaltti, 70 m²
- nurmi RK, pinta-ala 48 m²
- materiaalin raja
- maakivi, 4 kpl

Nähtävillä	ETRS-GK26 / N2000
Kohteen nimi: Heikinpolku Heikinkadun kohdalla Läpiajon rauhoittaminen Asemä- ja rakennetyyppipoikkileikkaus	Kaupunginosatunnus: 25 Asemantausta
Suunnitelmalaji: Rakentamissuunnitelma	Suunnittelija: V.Virtanen Mittakaava: 1:200 1:1000/1:100 1:100
LAHDEN KAUPUNKI, KAUPUNKIYMPÄRISTÖN PALVELUALUE KUNNALLISTEKNIIKKA	Liitty:
Suunnitelman päivämäärä: 31.5.2024 *Jani Tuhkanen*	Piirustusnumero: 2024-5-101-K

P:\PAVE\061\101\2509956_Lahti_...\Kevyt\Lahti_Läpiajon_esitämuun_RS1000\C_Suunnitelmat\Liuskaki_Heikkikatu_Suunnitelmakartta.dwg