


1:10000

- MERKINTÖJEN SELITYKSET**
- nykyinen rakennus
 - ajorata, asfaltti
 - jk-väylä, asfaltti
 - pp-väylä, asfaltti
 - kiveys, tukimuri, sora
 - kivituhka
 - kenttäkiveys
 - nurmi
 - lehtipensas
 - istutettava lehtipuu
 - istutettava lehtipuu ja runkosuoja
 - mitattu säilytettävä lehtipuu
 - mitattu säilytettävä havupu
 - mitattu poistettava lehtipuu
 - mitattu poistettava havupu
 - mitattu nykyiset puut
 - reunatuki
 - madallettu reunatuki
 - asfaltin reuna
 - likimääräinen kadun korkeusasema
 - hulevesikaivo, suunniteltu / rakennettu
 - rumpu
 - oja ja virtaussuunta
 - kaide
 - Nu2 luonnokiviraita, 2 kiveä
 - huomiokiviraita
- Nykyisten rakennusten fonttialojittymien sijainnit ovat ohjeellisia.

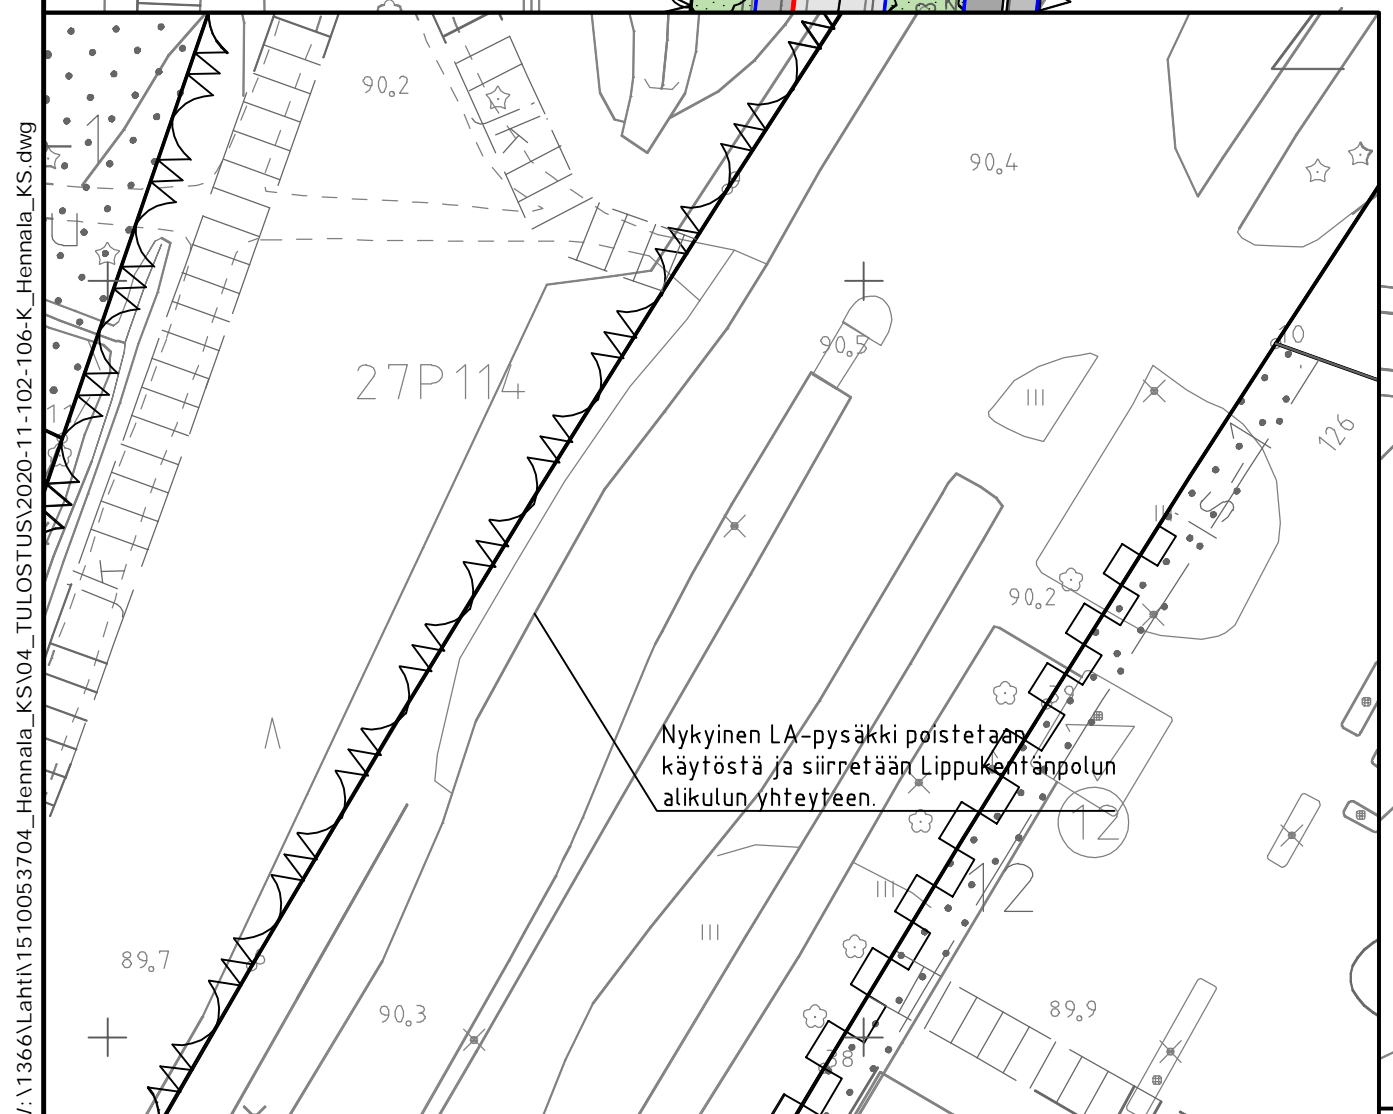

Tunn.	Lukum.	Muutos	Nim.	Päiväys
RAMBOLL	Ramboll Niemenkatu 73 15140 LAHTI puh. 020 755 611 www.ramboll.fi	Suunn. no TKA	Työno 1510053704	Mittakaava 1:500
hyv.	M. Saharinen	Piirustuksen 106	suunn. L. Mattila, J. Saarinen, J. Isometsä	Muutos pvm 18.6.2020

Muutos	Tela		ETRS-GK26 / N2000	
Nähtävillä	Kaupunginosatunnus: 27 Hennala			
Kohteen nimi: Lippukentänpolku ja Helsingintie Lippukentänpolun alikulukäytävän kohdalla -asemapiirustus	Suunnittelija: Ramboll		1:500	
Suunnitelmalaji: Katusuunnitelma	Litty:		2020-11-106-K	
KUNNALLISTEKNIikka	Suunnitelman päivämäärä: 18.6.2020		Mika Lastikka	

