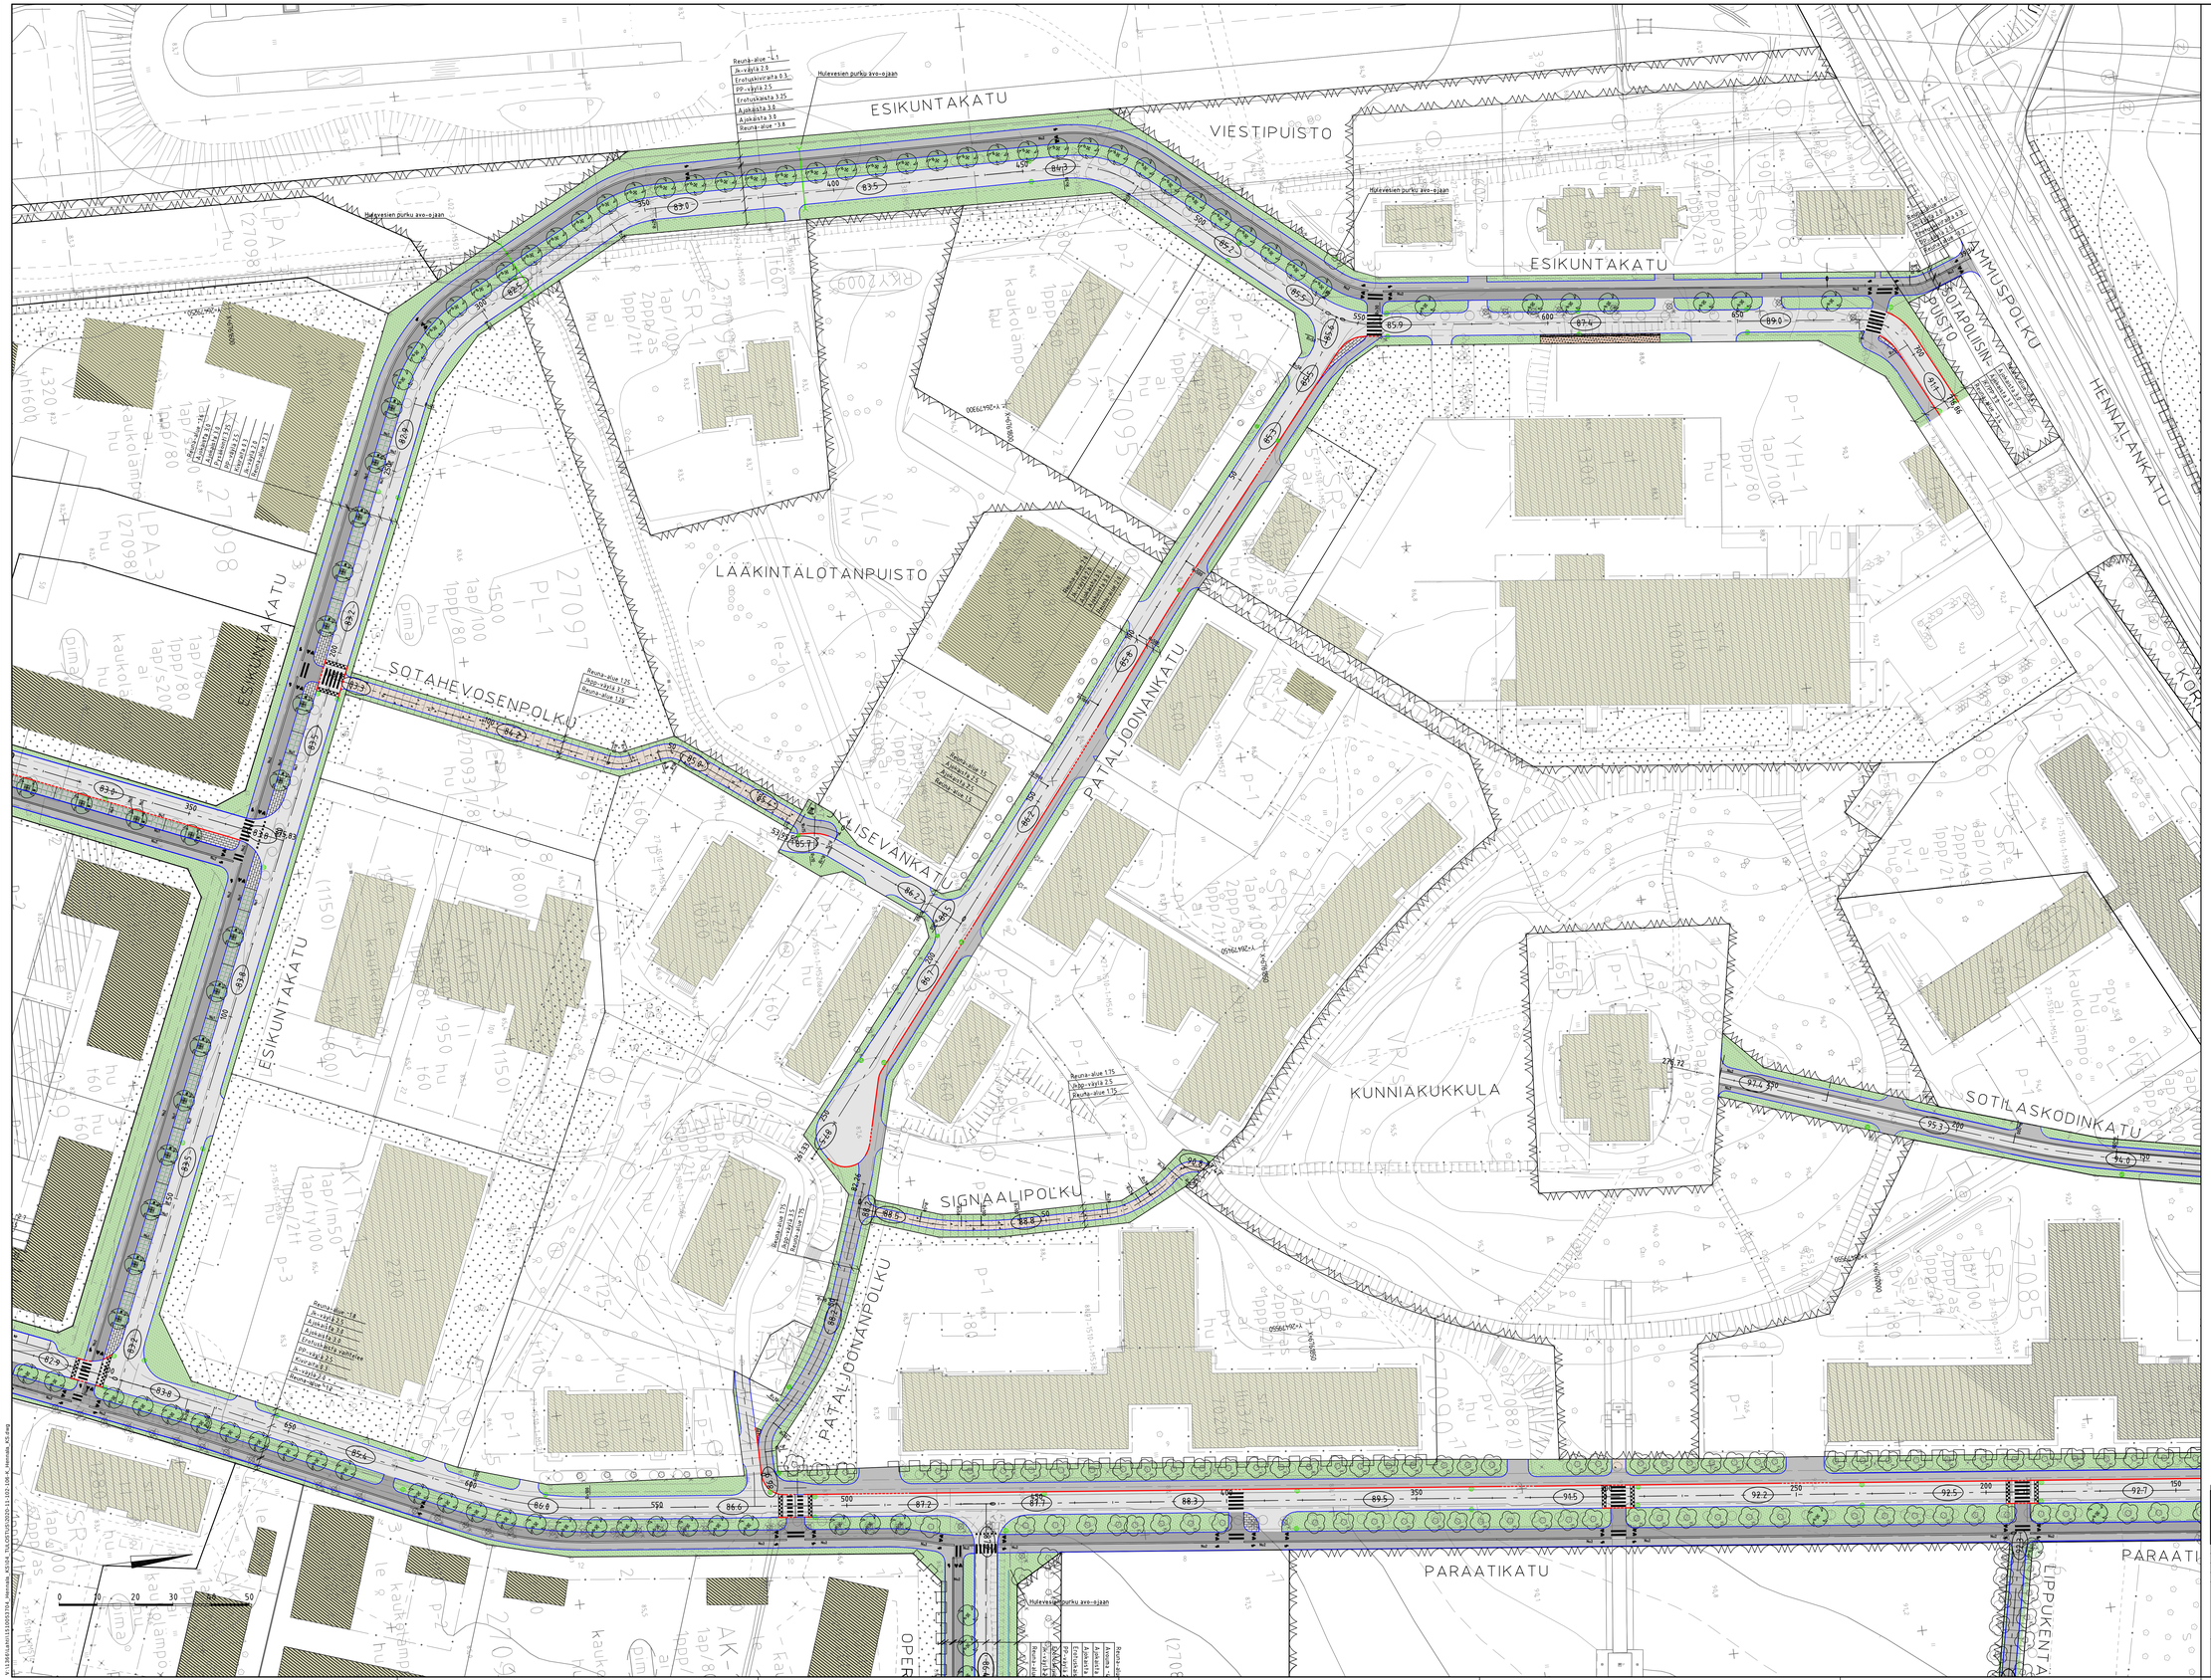

MERKINTÖJEN SELITYKSET

- nykyinen rakennus
- uusi rakennus
- ajorata, asfaltti
- jk-väylä, asfaltti
- pp-väylä, asfaltti
- kivituhka
- kiveys
- nurmi
- nurmikivi
- kiveys, tukimuuri, sora, sijainti ohjeellinen
- istutettava lehtipuu ja runkosuoja
- istutettava lehtipuu, runko-suoja, juuristeritilä, kantavan kasvualustan huolto-/ kasteluluukku
- mitattu säilytettävä lehtipuu
- mitattu poistettava lehtipuu
- mitattu poistettava havupuu
- mitattu nykyiset puut
- reunatuki
- madallettu reunatuki
- asfaltin reuna
- 70.1 liikimääräinen kadun korkeusasema
- hulevesikaivo, suunniteltu / rakennettu
- rumpu
- Nu1 luonnonkiviraita, 1 kivi
- Nu2 luonnonkiviraita, 2 kiveä

Nykyisten rakennusten tonttiajoliittymien sijainnit ovat ohjeellisia.

Tunn. Lukum. Muutos Nimim. Päivätys

RAMBOLL

Ramboll
Niemenkatu 73
15140 LAHTI
puh. 020 755 611
www.ramboll.fi

| | | | |
|---|---|---|---|
| Suunnitelta: TKA | Tyhmo: 1510053704 | Mittakaava: 1:500 | |
| Piirustusnro: 103 | | Muutos: | |
| Hyv.: M. Saharinen | Jyri: NOROLA | Suunn.: L. Mattila, J. Isometsä | Pvm: 18.6.2020 |

Muutos

Tela

Nahtavilla ETRS-GK26 / N2000

Kohteen nimi:
Esikuntakatu, Pataljoonankatu, Jylisevänkatu, Paraatikatu PLV 400-700, Pataljoonanpolku, Singnaalipolku ja Sotahevosenpolku -asemapiirustus

Kaupunginosatunnus: 27 Hennala

Suunnitelmalaji: Katusuunnitelma

Suunnitelija: Ramboll 1:500

KUNNALLISTEKNIIKKA

Suunnitelman päivämäärä: 18.6.2020

Mika Lastikka

Liittyy:

2020-11-103-K