


MERKINNÄT

-  Suunnittelualueen raja
-  Säilytettävä lehtipuu
-  Istutettava havu- ja lehtipuu
-  Niitty 332 m²
-  Kivituhka
-  Maakivet halk. 600-800 mm
-  Istutettava lehtipensas n. 10 m²
-  Säilytettävä valaisin

Suunnittelualueelta poistetaan kaikki välineet, kalusteet ja aita.

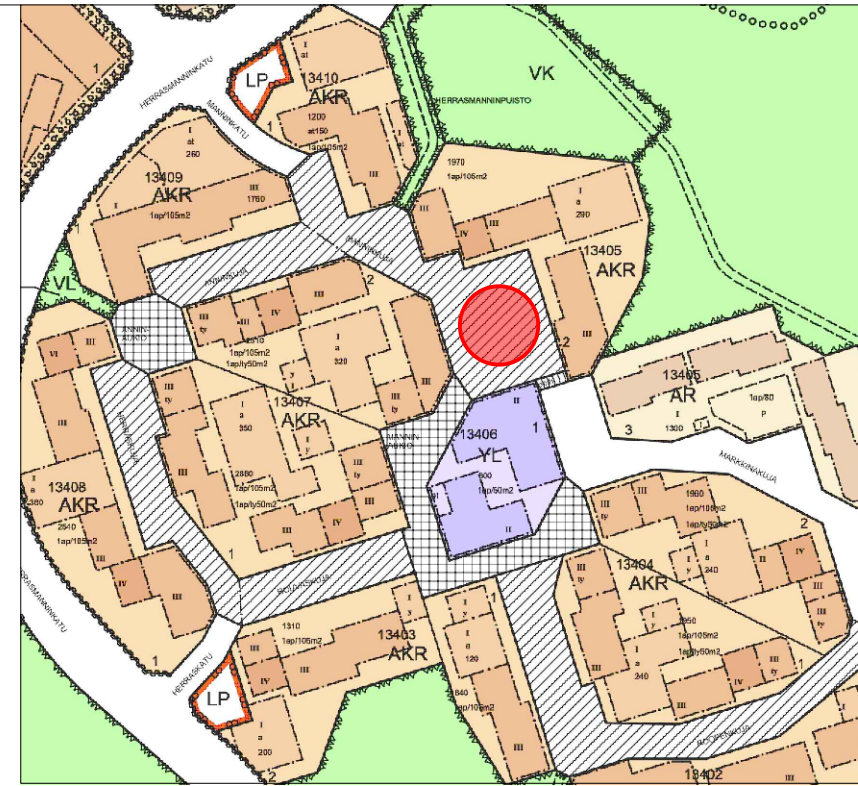

RevA	
Nähtävillä / Kyla	
ETRS-GK26 / N2000	
Kohteen nimi: Herrasmannin pihakatujen leikkialue , poistettava leikkialue -asemapiirros	
Suunnitelmalaji: Toteutussuunnitelma	
LAHDEN KAUPUNKI, KAUPUNKIYMPÄRISTÖN PALVELUALUE KAUPUNKITEKNIikka	
Suunnitelman päivämäärä ja hyväksyjä: 27.3.2025 Jani Tuhkanen	
Kaupunginosatunnus: 13 Antiala	
Hyväksymispäivä:	
Suunnittelija: AS	Mittakaava: 1:250
Piirustusnumero: 2025-37-101-P	