




POIKKILEIKKAUS A-A
1:100

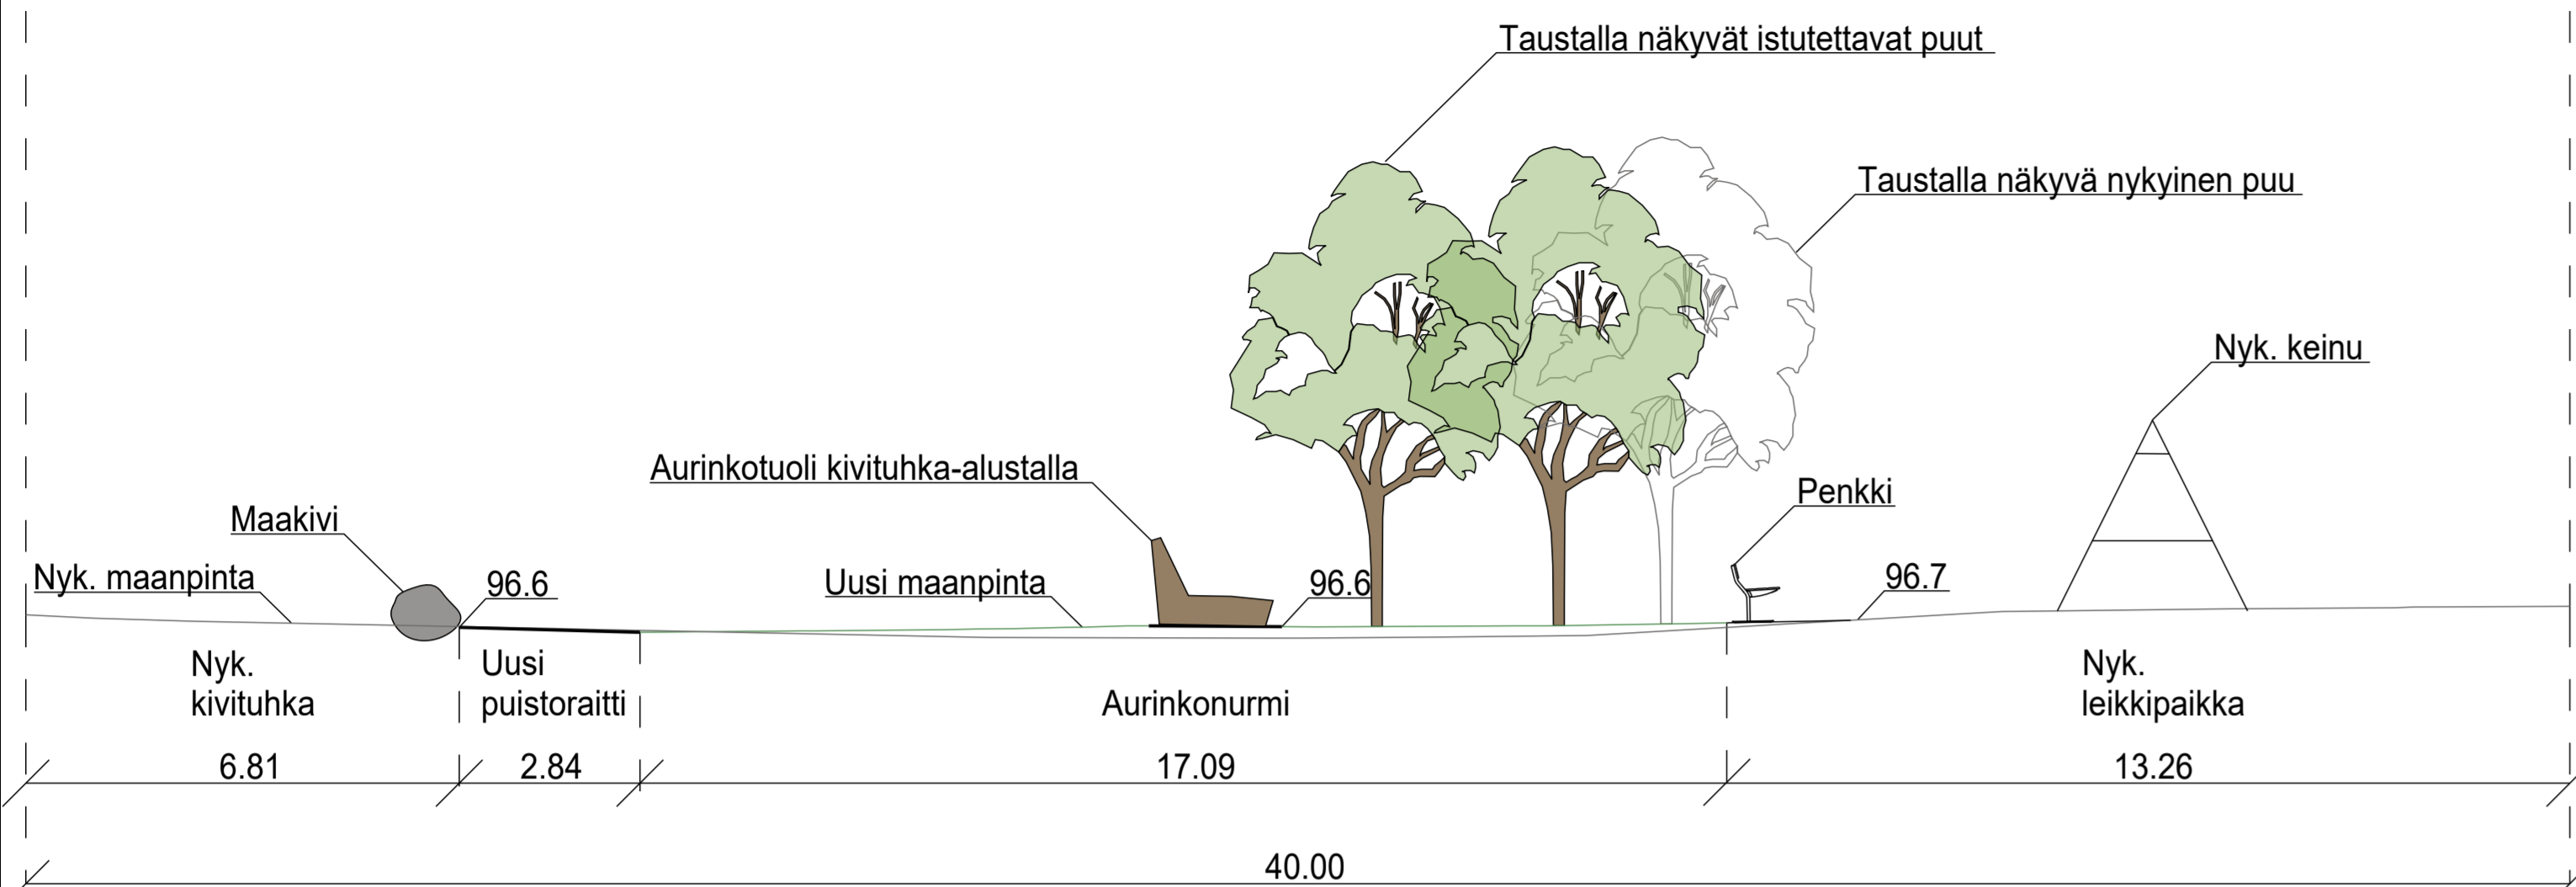

POIKKILEIKKAUS B-B
1:100

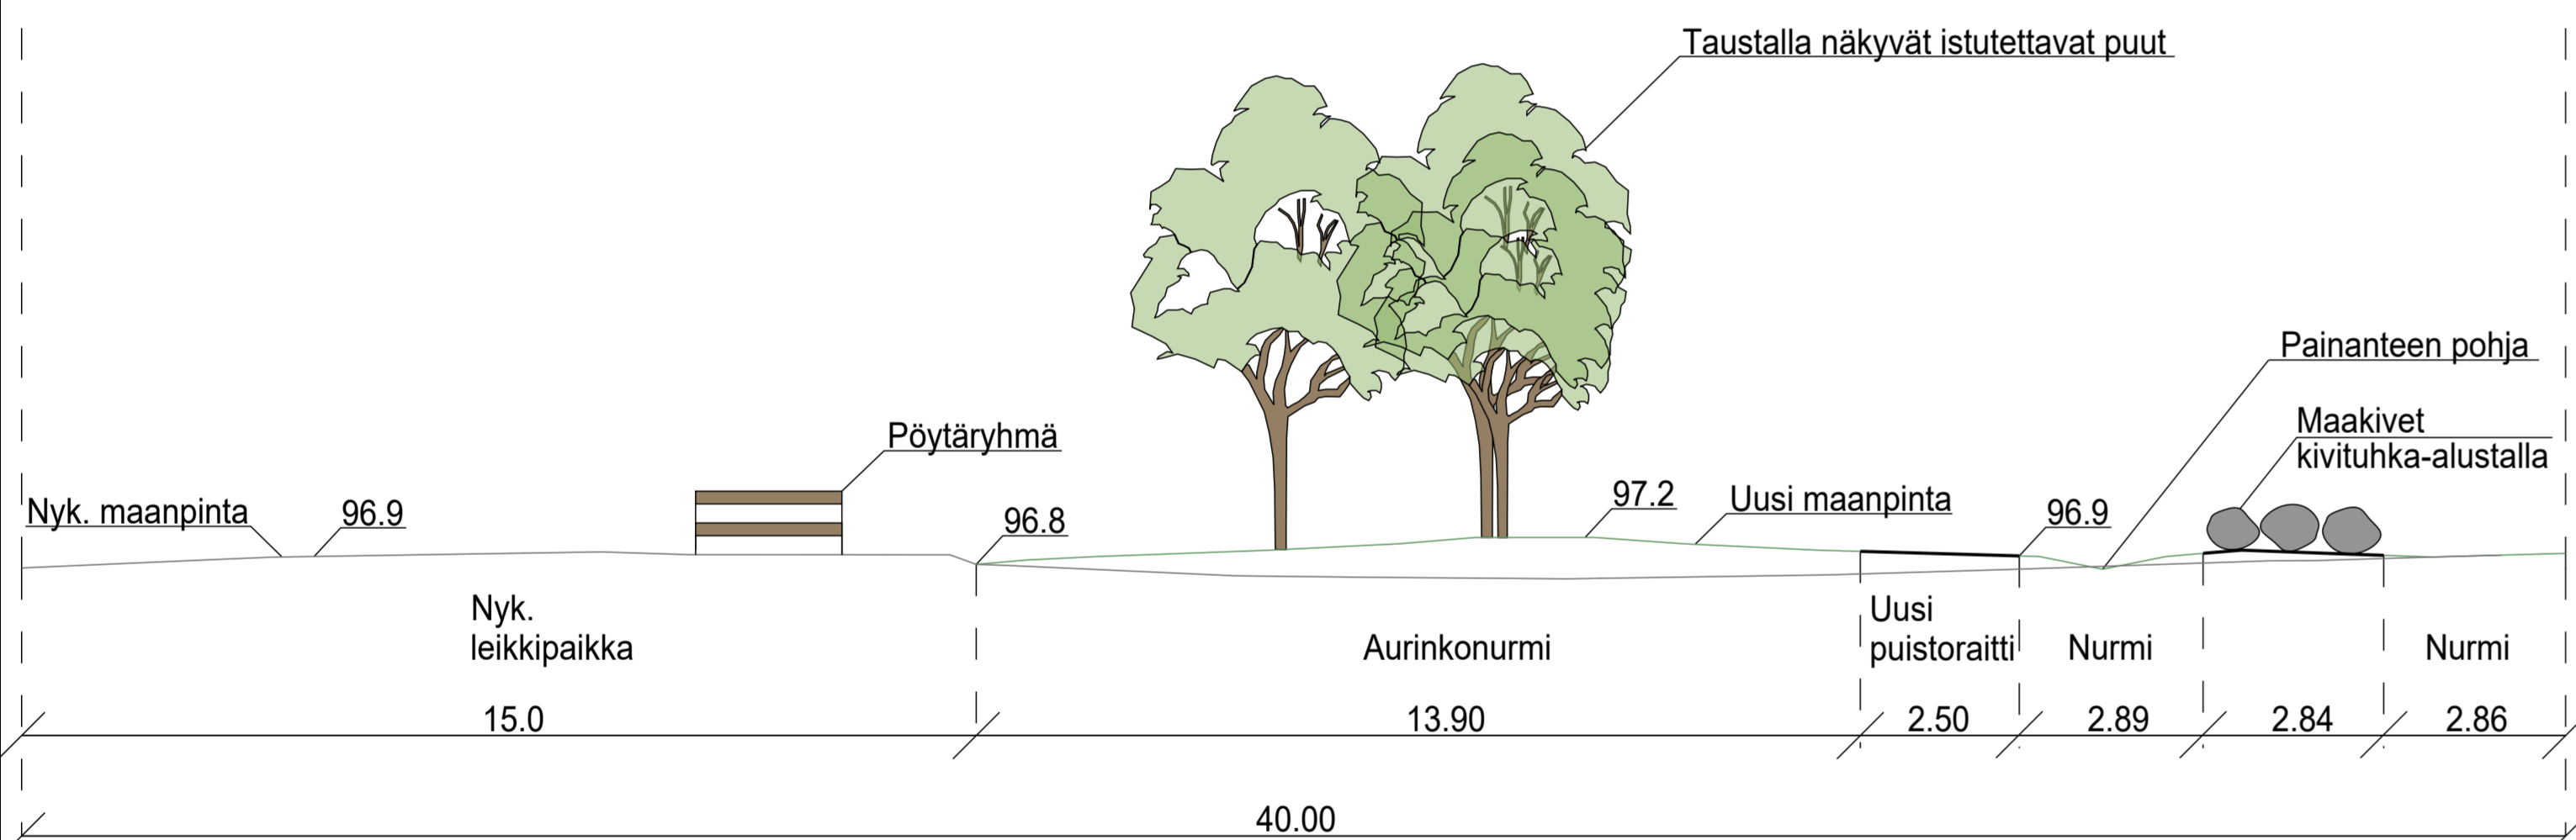

POIKKILEIKKAUS C-C
1:100

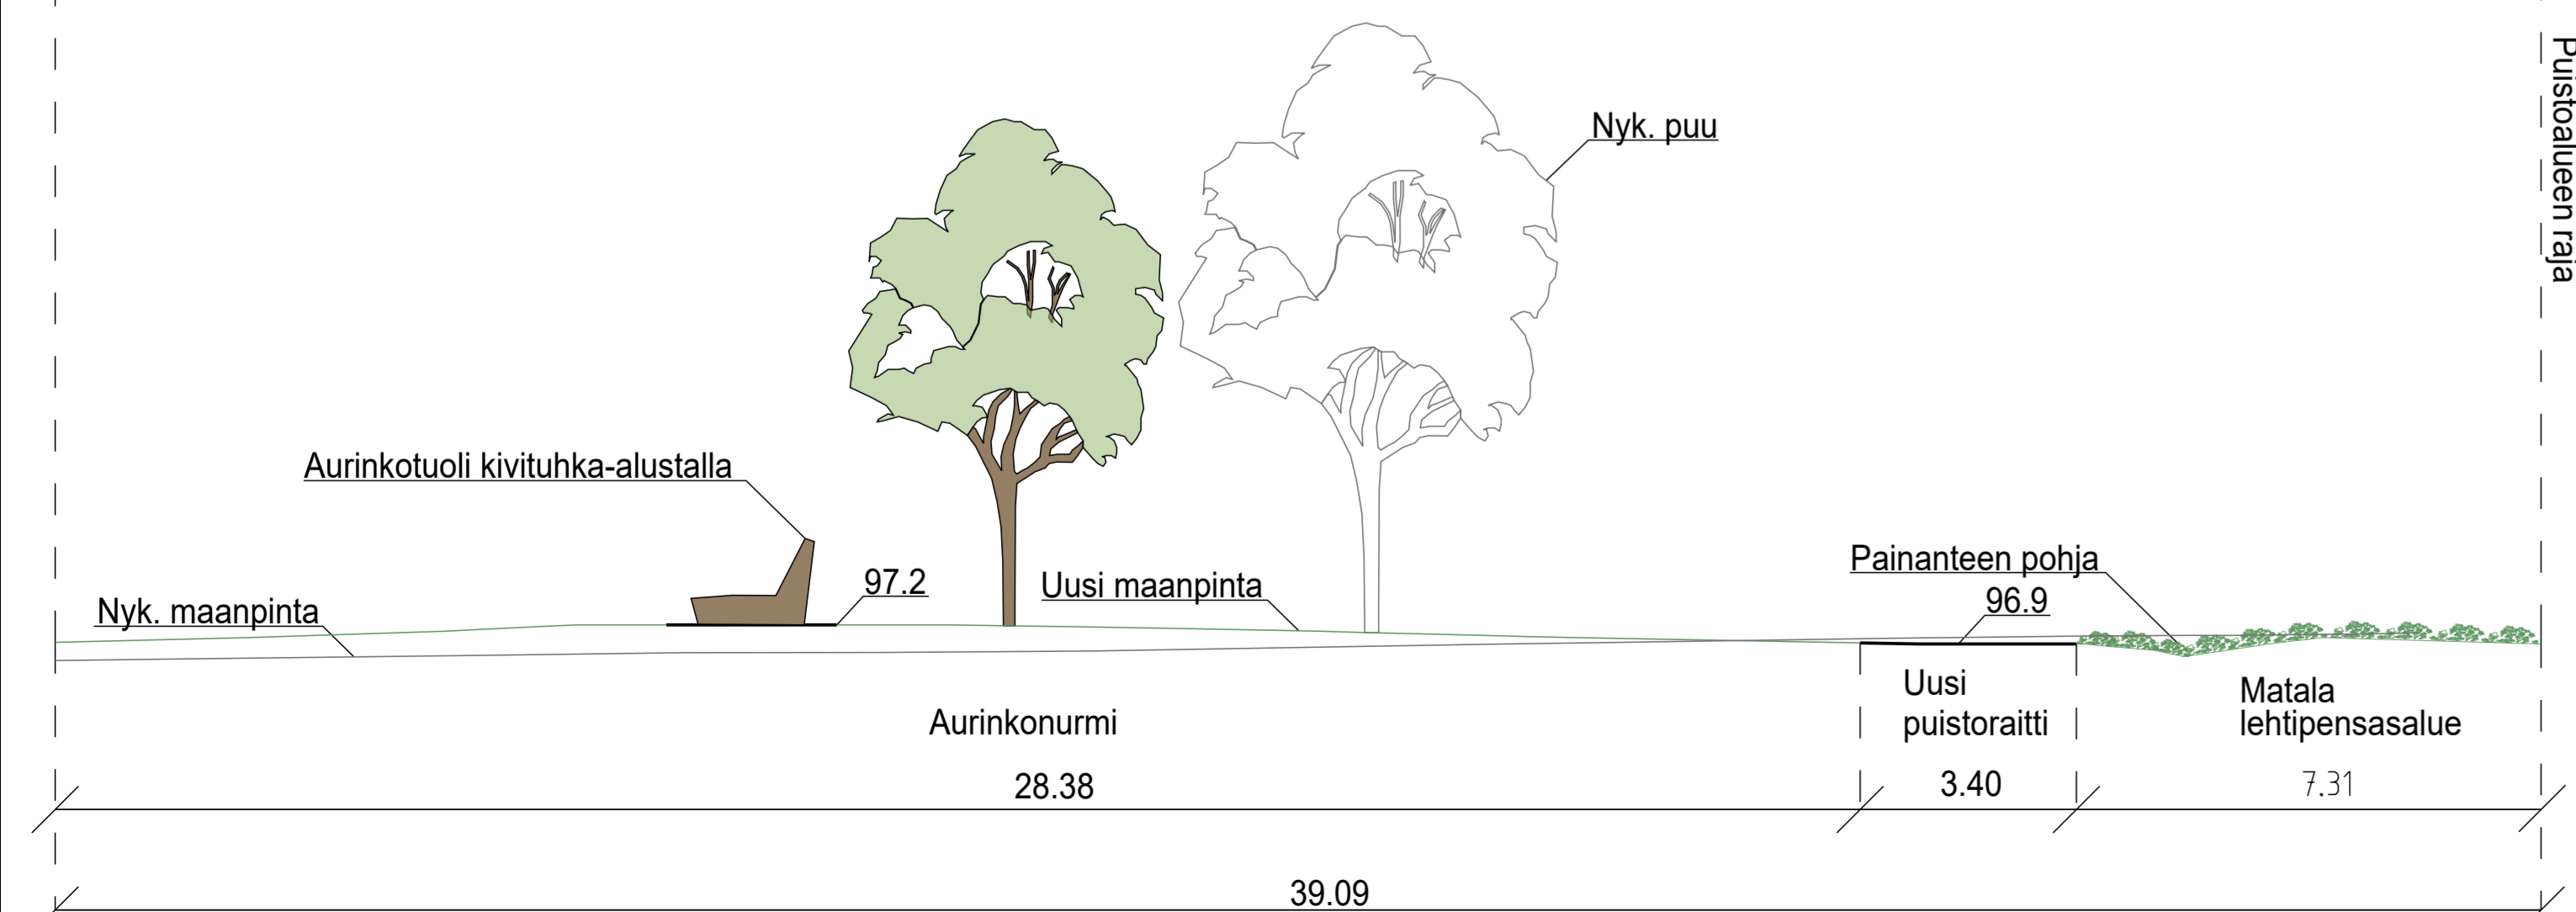

PIIRUSTUSMERKINNÄT

- nurmi
- kivituhka
- matala lehtipensasalue, alasleikattava
- eroosiosuojamatto + kenttäkiveys, asennus maakosteaan betoniin
- nykyinen kivituhka
- nykyinen hiekka
- nykyinen, säilyvä puu
- nykyinen, säilyvä pensas
- poistettava nykyinen puu
- istutettava puu
- vapaasti kasvava, suurikokoinen yksittäispensas
- nykyinen rumpu, sijainti viitteellinen
- kiinteä roska-astia
- siirrettävä, suuri jätekeräysastia
- puistokyltti
- aurinkotuoli
- nykyiset leikkivälineet
- tilavaraus pukukopeille
- tilavaraus siirrettäville kuivakäymälöille
- valaisin, kivituhkakaulus pylvään jalan ympärille
- nykyinen, säilytettävä valaisin
- nykyinen tulsija
- maakivet kivituhka-alustalla
- pöytäryhmä
- penkki
- tilavaraus pelastusvälineille
- nykyisen painanteen pohja
- nykyisen metsän raja
- suunnittelualan raja
- suunniteltu korko



Muutos		
Kylä	ETRS-GK26 / N2000	
Nähtävillä		Kaupunginosatunnus: Ahtiala 13
Kohteen nimi:	Herrasmannin ranta-alueen maisemointi, Lahti	Suunnittelija: Mittakaava: 1:200
Suunnitelmalaji:	Puistosuunnitelma	SWECO
		N. Mensonen S. Mäkinen
		Littyi:
		2023-21-101
		Piirustusnumero:
		2023-21-101-P
		Suunnitelman päiväys: 22.9.2023
		Pirkko-Leena Jakonen