

LAHDEN KARTANON PUISTON KUNNOSTUS

Studio Terra Oy Kati Salonen ja Mona Schalin Arkkitehdit Oy





Linja-autoasema (Kaarlo Könönen 1939), 1947 jälkeen. Veljekset Karhumäki Oy.

Vasemmalla Lahdenkadun puurivit, etualalla hyötypuutarha , puistopuita ja Lahden kartanon päärakennus.

*Näkö puiston leunoispään istutussuunnitelma
1/200*

Selitys

- 1 Karleonenkeula
- 2 Suihkubaloe
- 3 Kultakirjuri
- 4 Kassoipalkollaan ja etelä puolta
- 5 Populus pyramidalis
- 6 Runko-eropihlaja
- 7 Populus laurifolia
- 8 Berberis scandens
- 9 Lilla alba splendens sikkola
- 10 Aar pitkänlehti
- 11 Corvus alba
- 12 Kytönen arguta
- 13 Rosa rugosa Hansa
- 14 Rosa rugosa Dr. Schner
- 15 Rosa rugosa Briten Kallor
- 16 Rosa FJ. Gredstedt
- 17 Syringa Charles July
- 18 Syringa reflexa
- 19 Philadelphus coronarius
- 20 Hydrangea paniculata
- 21 Berberis atropurpurea
- 22 Calceolaria sinensis
- 23 Spiraea kunilla Rutheng. Vuelster
- 24 Rubus alpestris
- 25 Ribes albinum
- 26 Caenogonus europaeus
- 27 Symplocarpos vagans
- 28 Crataegus monogyna bormasina 21 pl.
- 29 Lonicera tatarica
- 30 Crataegus cuneata, alba.

Puiston uudistus, istutussuunnitelma, kaikesta päätellen n. 1950.



Puiston eteläosa uudistuneessa asussaan 1954 / Lahden kaupunginmuseo. Uudistettu puistoalue näyttyy valokuivissa ja viistokuvassa yhtenäiseltä ja hyvin hoidetulta. Oleskelualueen sen vieressä on ajalle tyyppillinen, niukasti varustettu leikkipaikka.



Ainoveistos Villa Johannan pihalla. Kuvanveistäjä Emil Wikström 1909. Kuva Valkeakosken museot.











 


 


 




  





 
 



Veistosryhmä sijaitsi alun perin Helsingissä, jugendtyylisen asuinrakennuksen pihalle rakennetussa suihkulähteessä. Lahden kaupunki osti veistosryhmän 1949.





   

MERKINTÖJEN SELITYKSET

-  poistettava puu
-  säilytettävä puu
-  istutettava puu
-  pensasryhmä
-  pensasalue
-  leikattava pensasaita
-  köynnös
-  perenna-alue
-  nurmi, uusittava
-  asf/sp asfaltti + sirotepintaus
-  kt kivituhka
-  kt/ol kivituhka + organiclock
-  noppakiveys, harmaa
-  noppakiveys, punainen
-  reunakivi, harmaa graniitti
-  nupukivinauha, punainen graniitti
-  noppakivikouru, harmaa graniitti
-  liuskekiveys
-  le liikuntaesteiselle varattu pysäköintipaikka
-  pp polkupyöräpaikoitus
-  valaisin säilyvä
-  kunnostettava ns. ajurivalaisin
-  pääsisäänkäynnin valaisin, kunnostetaan ja valaisinpylväs uusitaan
-  uusi puistovalaisin
-  uusi puistopenkki
-  uusi roska-astia
-  kaide
-  käsijohde
-  hulevesikaivo, uusi ja oleva
-  tarkastuskaivo
-  oleva tasmaus
-  suunniteltu tasmaus




Lyseon to

Kartanonkatu


Lahdenkatu

ellmaninkatu


Leikkaus A - A

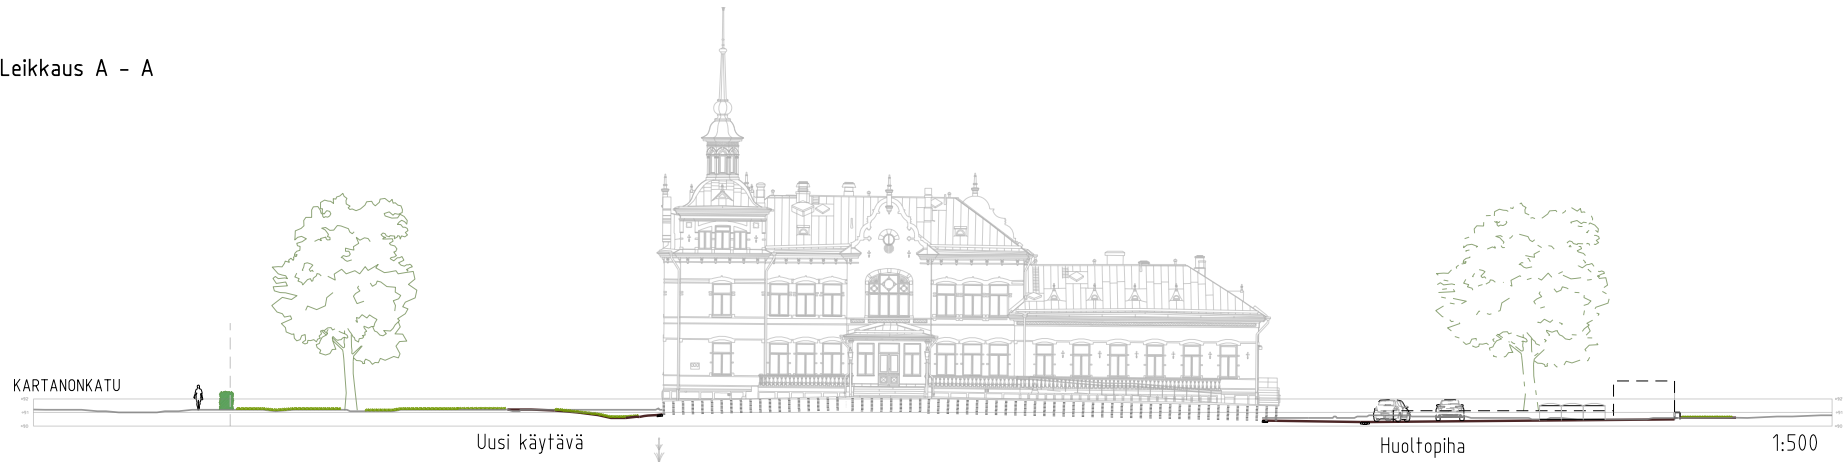

Leikkaus C - C

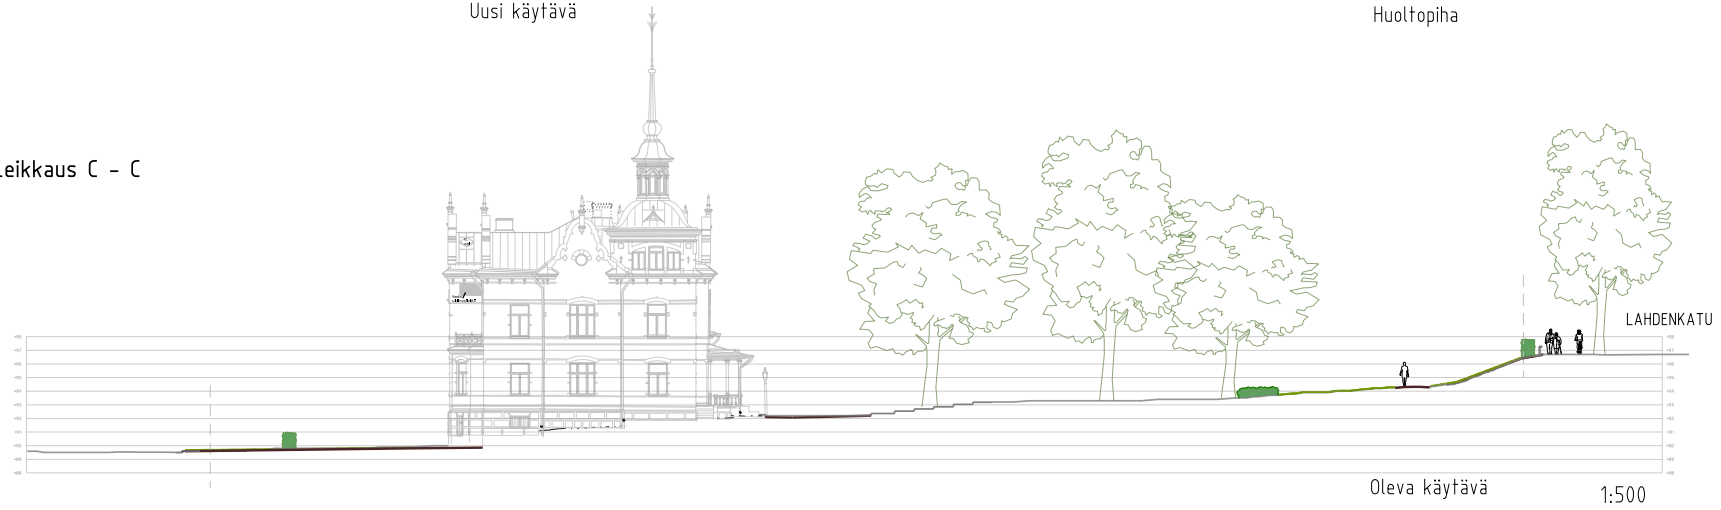


Leikkaus D - D

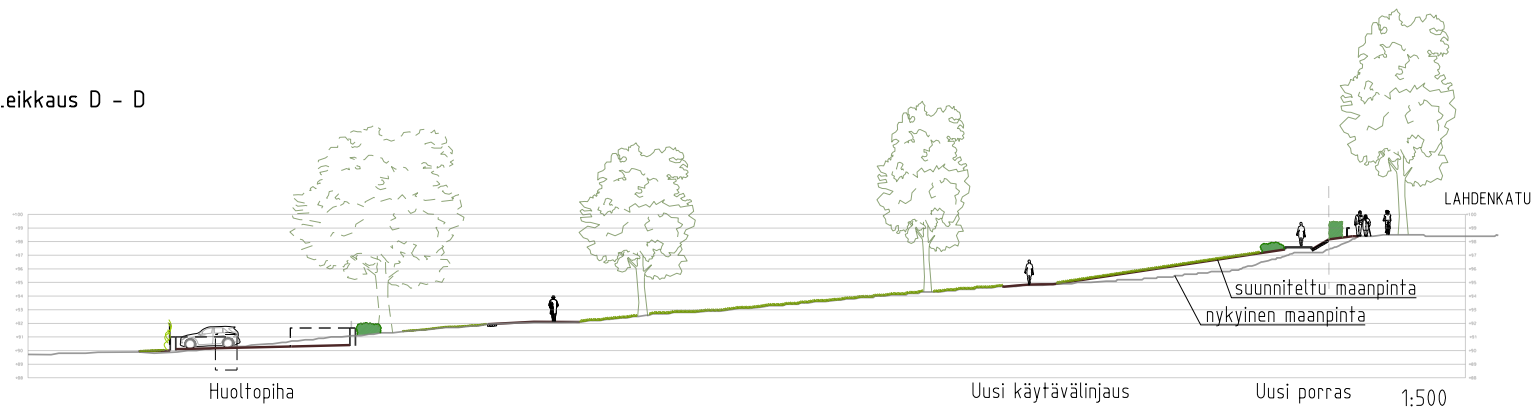


Periaateleikkaus, puistopolkujen muotoilu

1 - 1

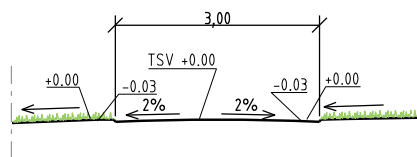

2 - 2

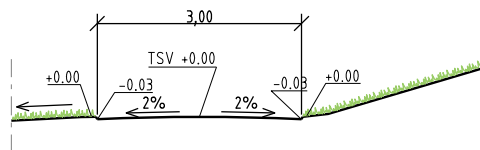

1:100

Leikkaus B - B





Eteläinen sisäänkäynti

1:500

Puiston sisäänkäyntien parannus

Lahdenkadun ja Kartanonkadun kulma

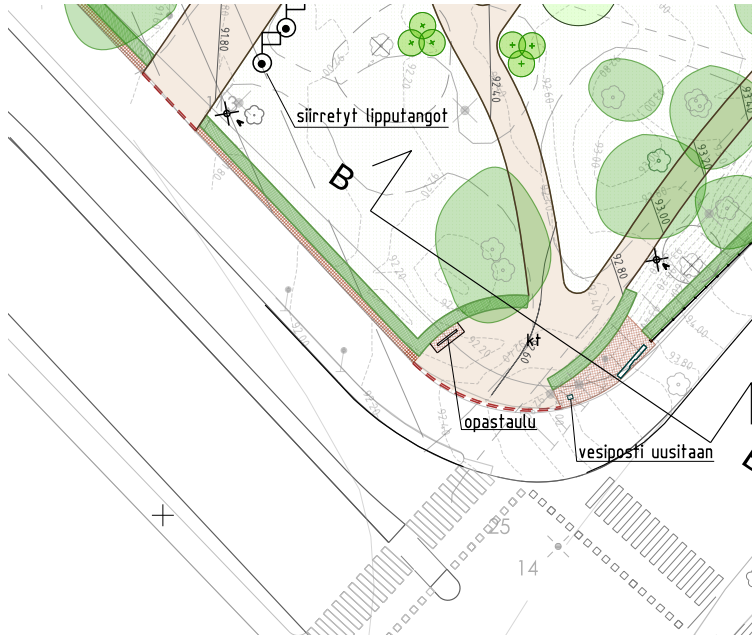


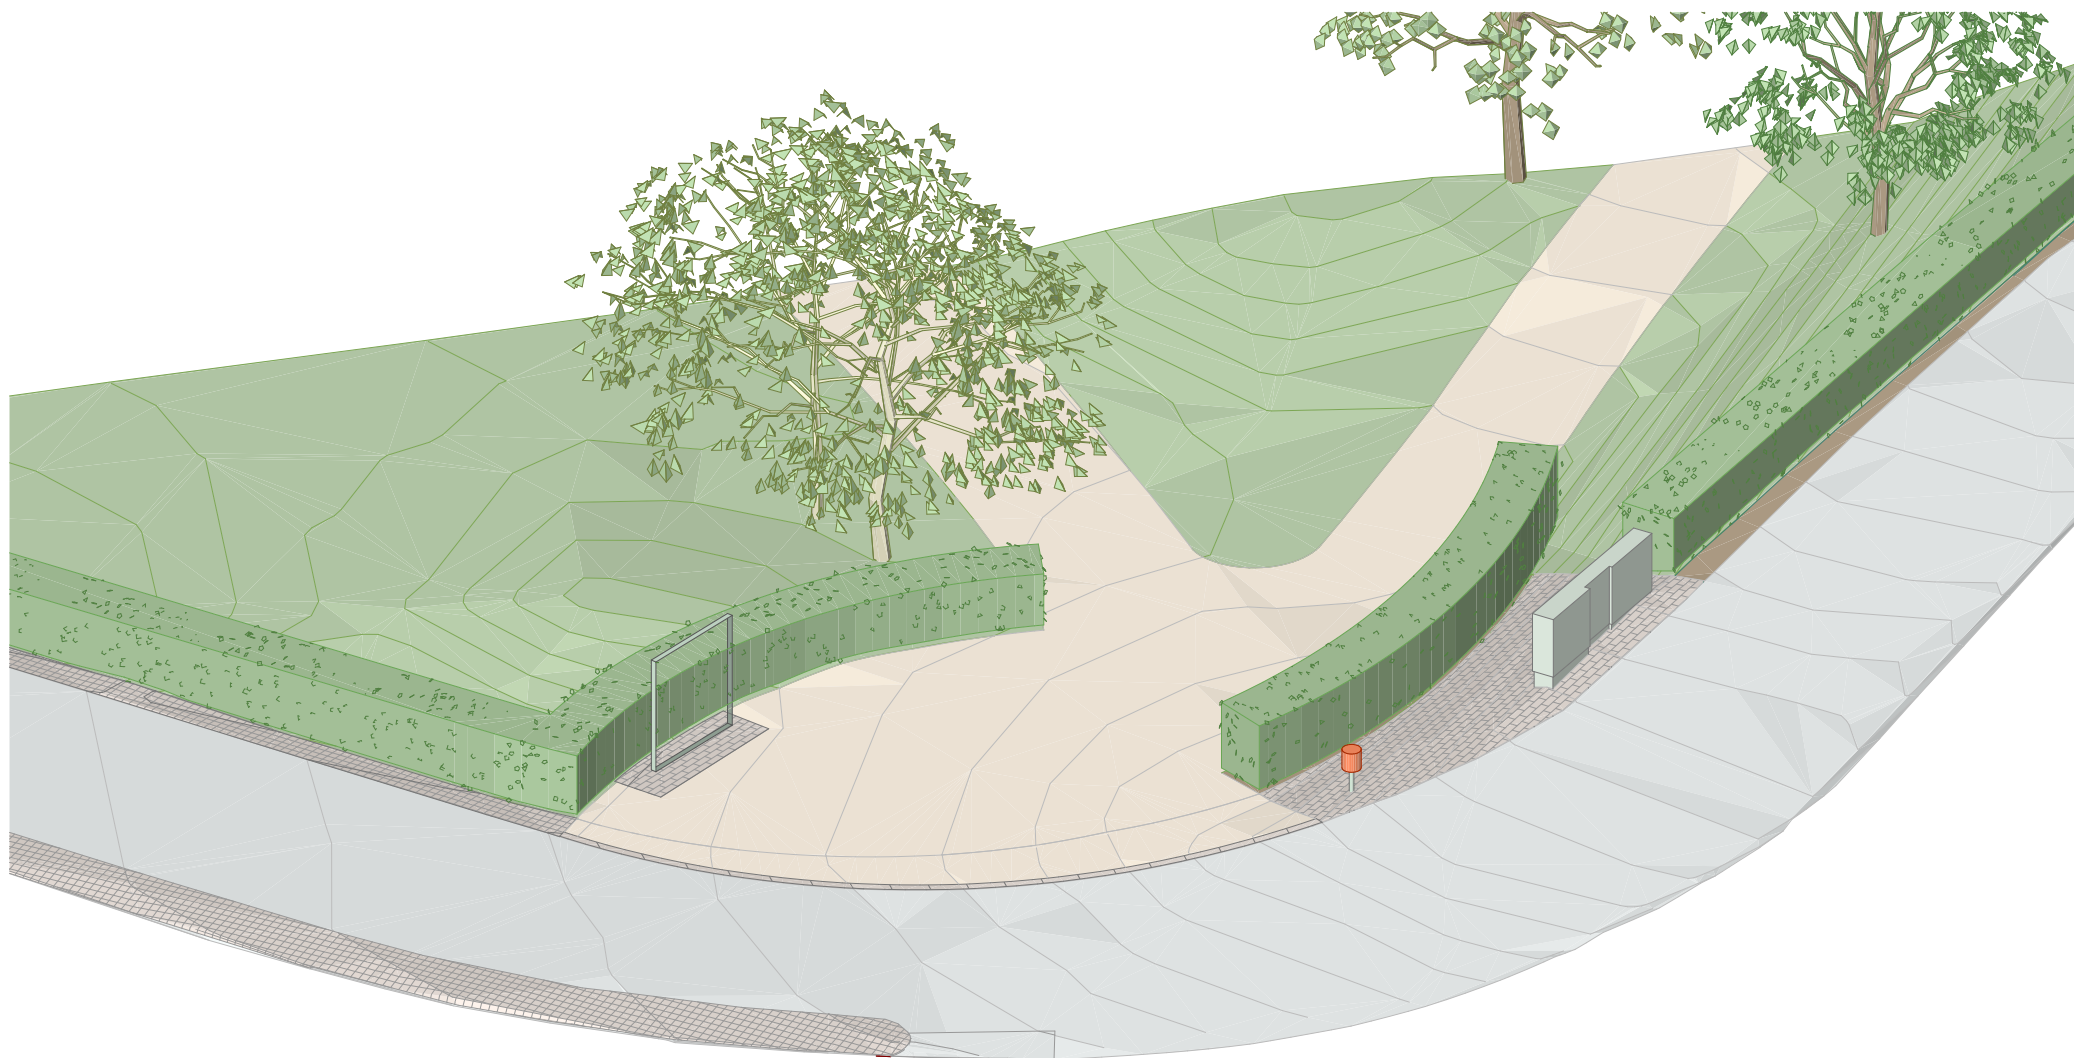

Puiston läpikulkureittien parannus Kartanonkadulta Lyseon suuntaan




Uudet maastoportaat

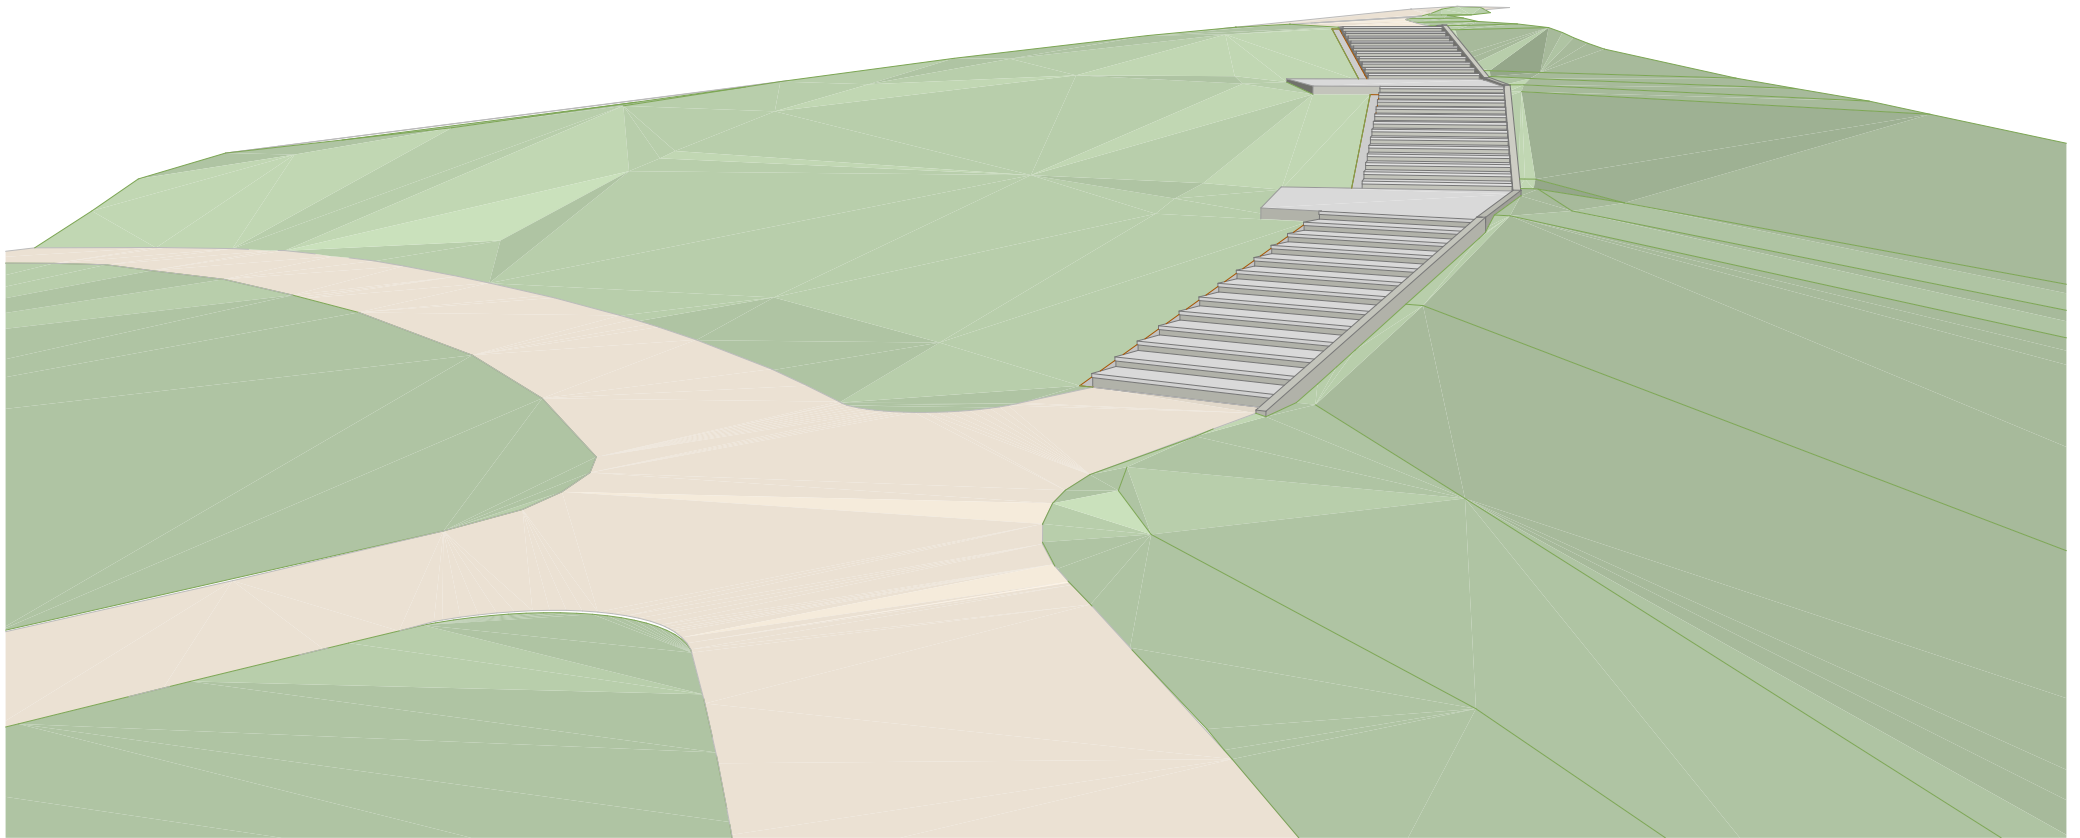



B - B

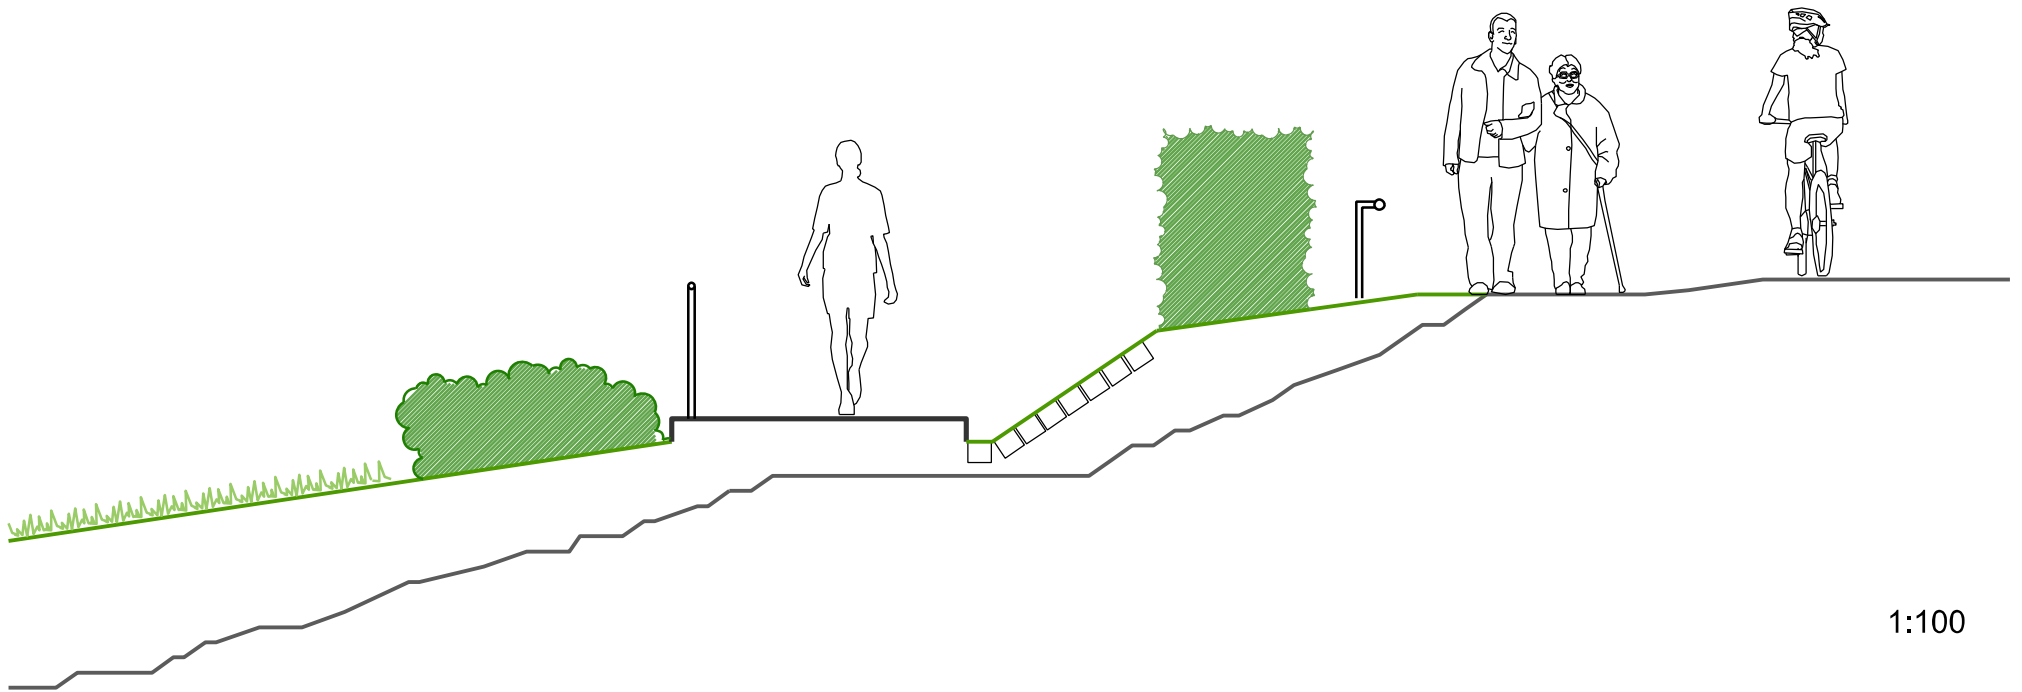

1:100