


W:\1366\Lahti\1510058062\_Läpiajon\_rauhoittaminen\_osa\_2\04\_TULOJUSTUS\2020-25-101-K\_asema\_Kankaankatu.dwg




Reuna-alue 10.9  
Ajoinata 3.0  
Reuna-alue 2.3

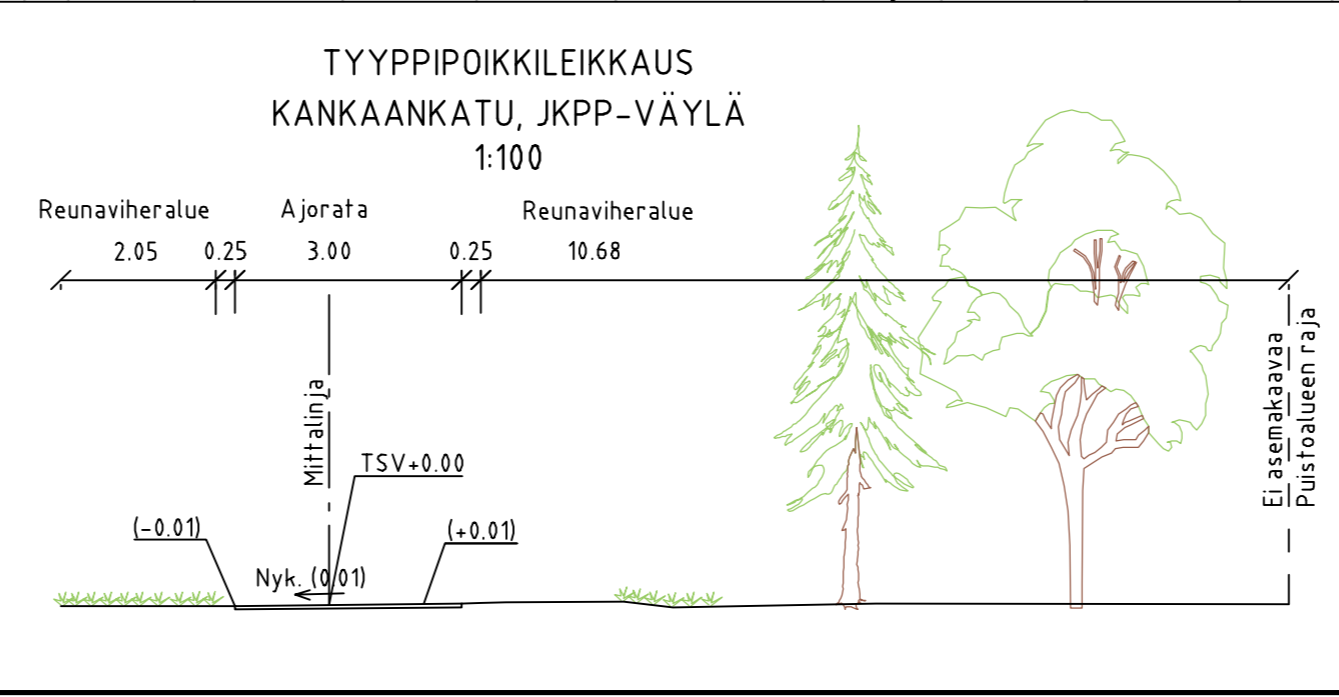

#### MERKINTÖJEN SELITYKSET

- jkpp-väylä
- kunta
- poistettava asfaltti
- jkpp-väylän reuna
- maakiviä

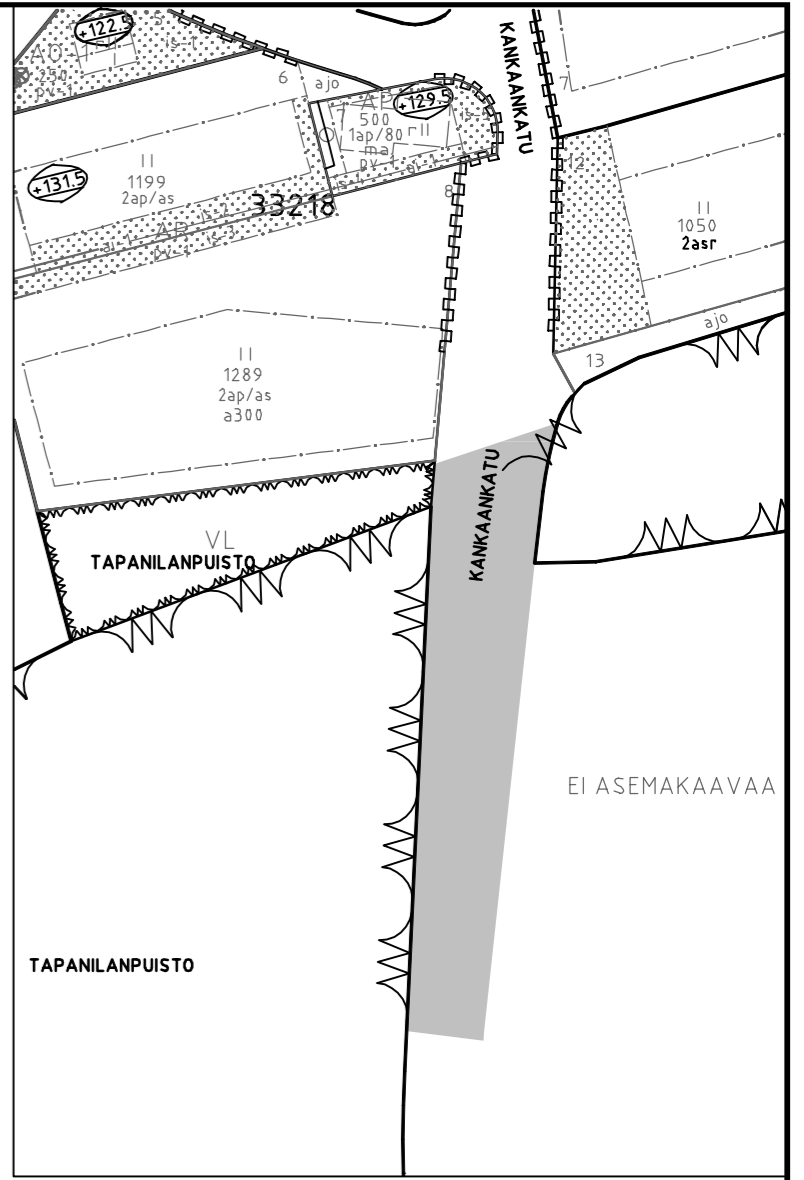

1:2000

Tunn.	Lukum.	Muutos	Nimim.	Päiväys
<b>RAMBOLL</b>		Ramboll Niemenkatu 73 15140 LAHTI puh. 020 755 611 www.ramboll.fi	Suunn.ala <b>TKA</b> Piirustusno <b>2020-25-101-K</b>	Työnro <b>1510058602</b> Mittakaava 1:500, 1:100
hyv. M. Saharinen			piir. HEILI	suunn. T. Salminen
			Muutos	Muutos
			Tela	
			Nähtävillä	ETRS-GK26 / N2000
			Kohteen nimi: <b>Kankaankatu -asemapiirustus, tyypipoikkileikkaus</b>	Kaupunginosatunnus: 32 Salpausselkä
			Suunnitelmalaji: Katusuunnitelma	Suunnittelija: Ramboll
			LAHDEN KAUPUNKI, KAUPUNKIYMPÄRISTÖN PALVELUALUE KUNNALLISTEKNIikka	Mittakaava: 1:500, 1:100
			Suunnitelman päivämäärä: 26.10.2020	Liittyy:
			Mika Lastikka	Piirustusnumero: 2020-25-101-K