
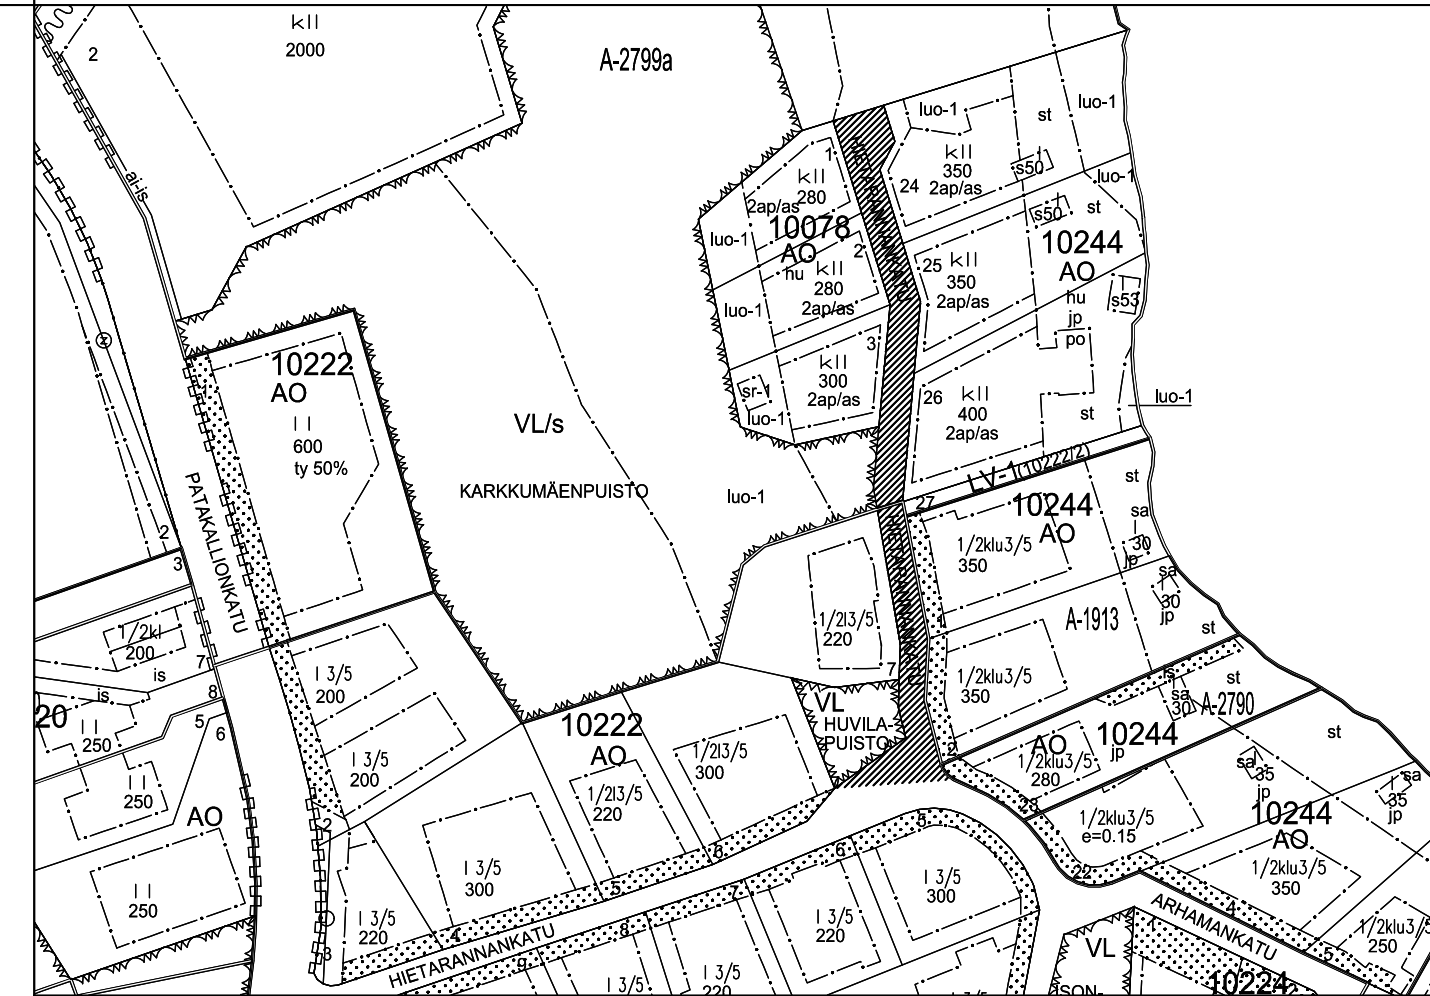


A-2799a

Reuna-alue 0,78-2,80m
 Ajokaista 2,00m
 Ajokaista 0,50m
 Piennar 0,61-3,01m
 Reuna-alue 0,78-2,80m

Reuna-alue 0,78-2,80m
 Ajokaista 2,00m
 Ajokaista 0,50m
 Piennar 0,61-3,01m
 Reuna-alue 0,78-2,80m

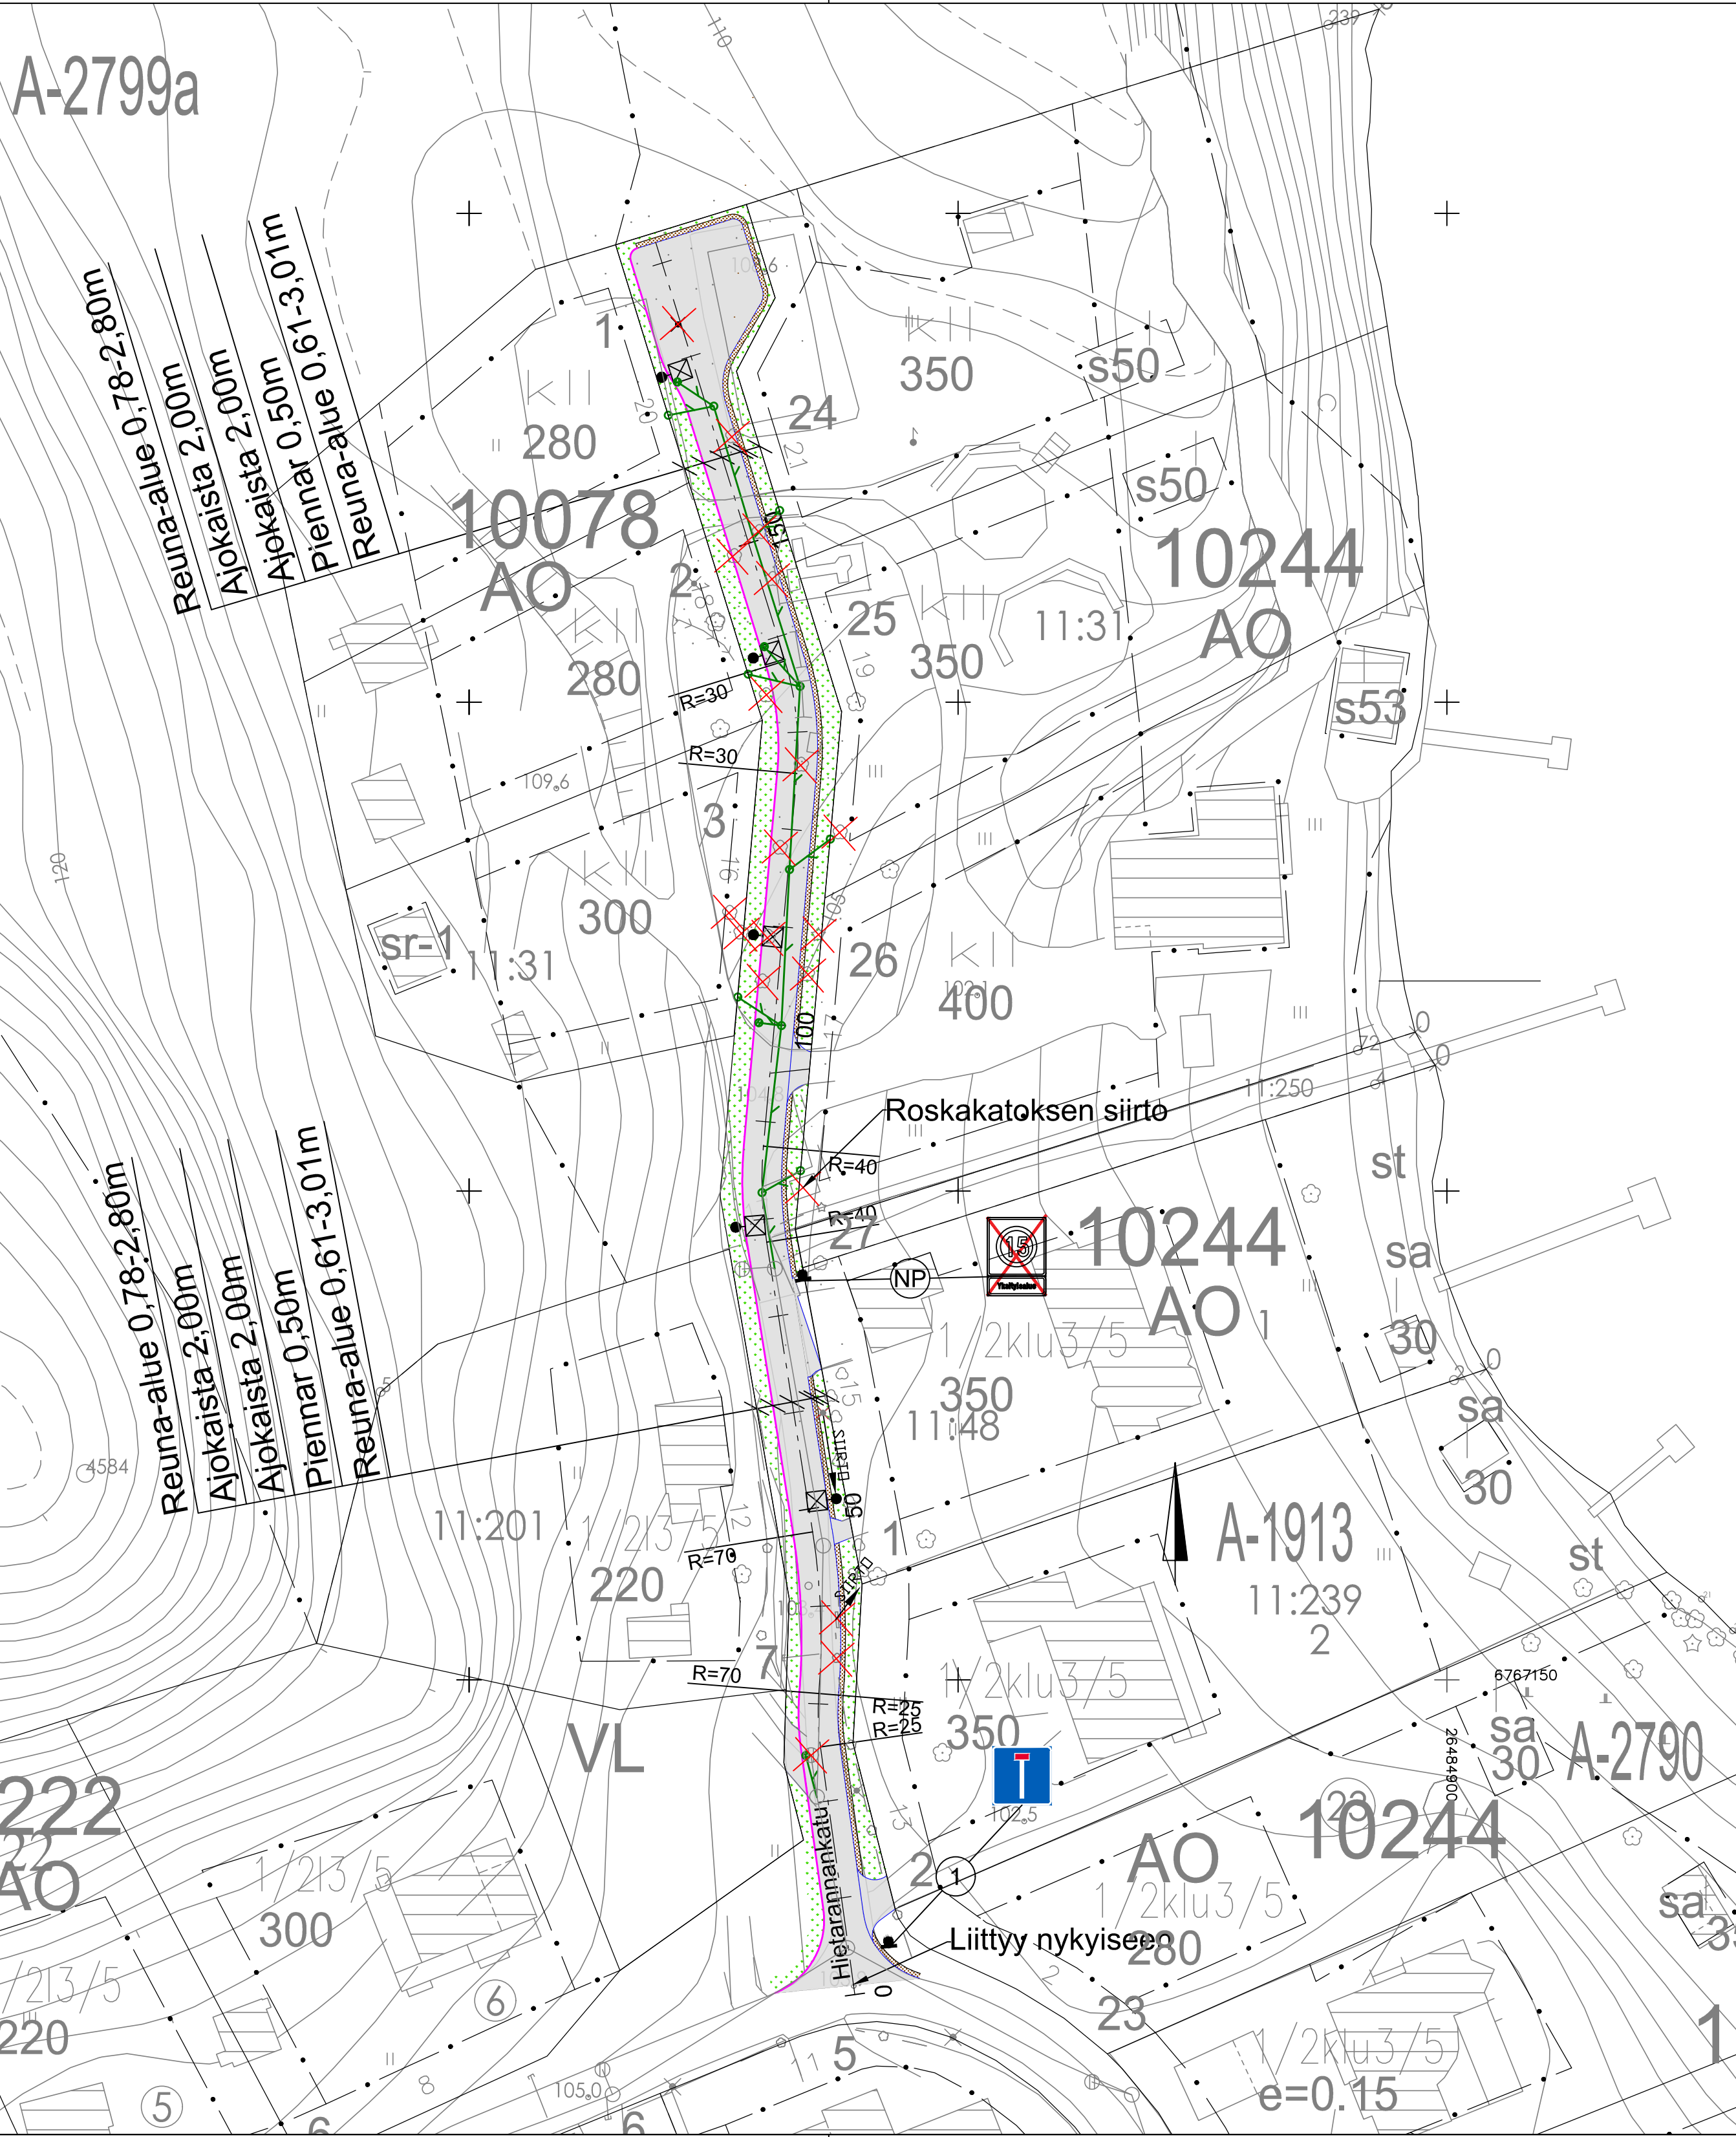

AJANTASAKAAVA 1:2000

Merkintöjen selitteet

- Asfaltti, ajorata, Ab16
- Nurmetus
- Sorapäälyste
- Asfaltin reuna
- Reunakivi, upotettava betoni, näkymä h= 6 cm, harmaa
- Uusi hulevesiviemäri ja ritilä- / runkokaivo
- Nykyinen hvv
- Nykyinen puu, valaisin
- Nykyinen poistettava puu, valaisin yms.
- Nykyinen siirrettävä sähkökaappi
- Nykyinen siirrettävä rakennus
- Uusi valaisin

Kaikki rakenteet ja puut poistetaan katualueelta ja vesihuoltolinjojen läheisyydestä rakennustöiden vaatimassa laajuudessa.

RevA		ETRS-GK26 / N2000	
Nähtävillä / Kyla		Kaupunginosatunnus: 10 Kytölä	
Kohteen nimi: Hietarannankatu KRS		Hyväksymispäivä: xx.xx.xxxx	
- Asemapiirustus, Hietarannankatu		Suunnittelija: A-Insinöörit Proj. päällikkö: J. Tikkanen Suunnittelija: J-P Mäntymaa / Eero Pulkkinen	Mittakaava: 1:500
Suunnitelmalaji: Katusuunnitelma		Piirustusnumero: 2023-18-101-K	
LAHDEN KAUPUNKI, KAUPUNKIYMPÄRISTÖN PALVELUALUE KAUPUNKISUUNNITTELU		Suunnitelman päivämäärä ja hyväksyjä: 13.10.2023 Pirkko-Leena Jakonen	