



Tasausviivan korkeus  
 Maanpinnan korkeus  
 Paalutus  
 Kaarevuus  
 Sivukaltevuus

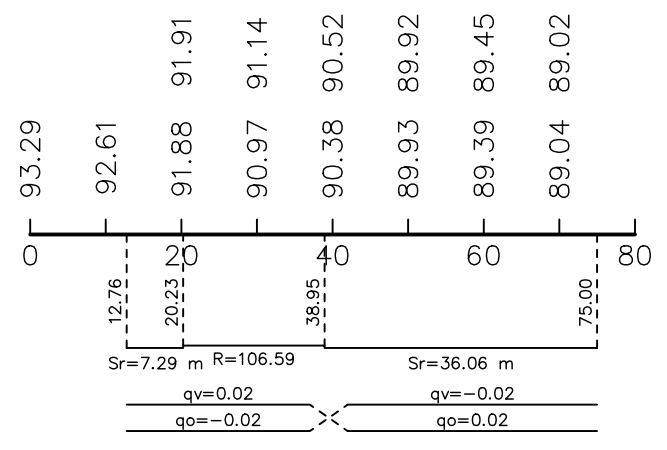

 Vesijärvenkatu 25, 15140 Lahti www.lepisto.eu	Pvm. 17.3.2021	Piirustuksen sisältö Pituusleikkaus	Mittakaava 1:1000/1:100
	Hyväksyjä J. Lepistö	Projektinumero 1236	Piirustusnumero 201
	Suunnittelija P. Siitonen	Muutos	
	Piirtäjä P. Siitonen		
Muutos			
Tela			
Nähtävillä	ETRS-GK26 / N2000		
Kohteen nimi: Killenkatu Pituusleikkaus	Suunnittelija: Insinööri- toimisto Lepistö Oy		Kaupunginosatunnus: 33 Jalkaranta Mittakaava: 1:1000/1:100
Suunnitelmalaji: Katusuunnitelma	Liittyy:		
LAHDEN KAUPUNKI, KAUPUNKIYMPÄRISTÖN PALVELUALUE KUNNALLISTEKNIikka	Piirustusnumero 2021-04-201-K		
Suunnitelman päivämäärä: 17.3.2021	Jani Tuhkanen		