


Merkintöjen selitykset

- poistettava puu
- istutettava lehtipu
- nykyinen valaisinpylväs
- nurmetus
- sorapinta

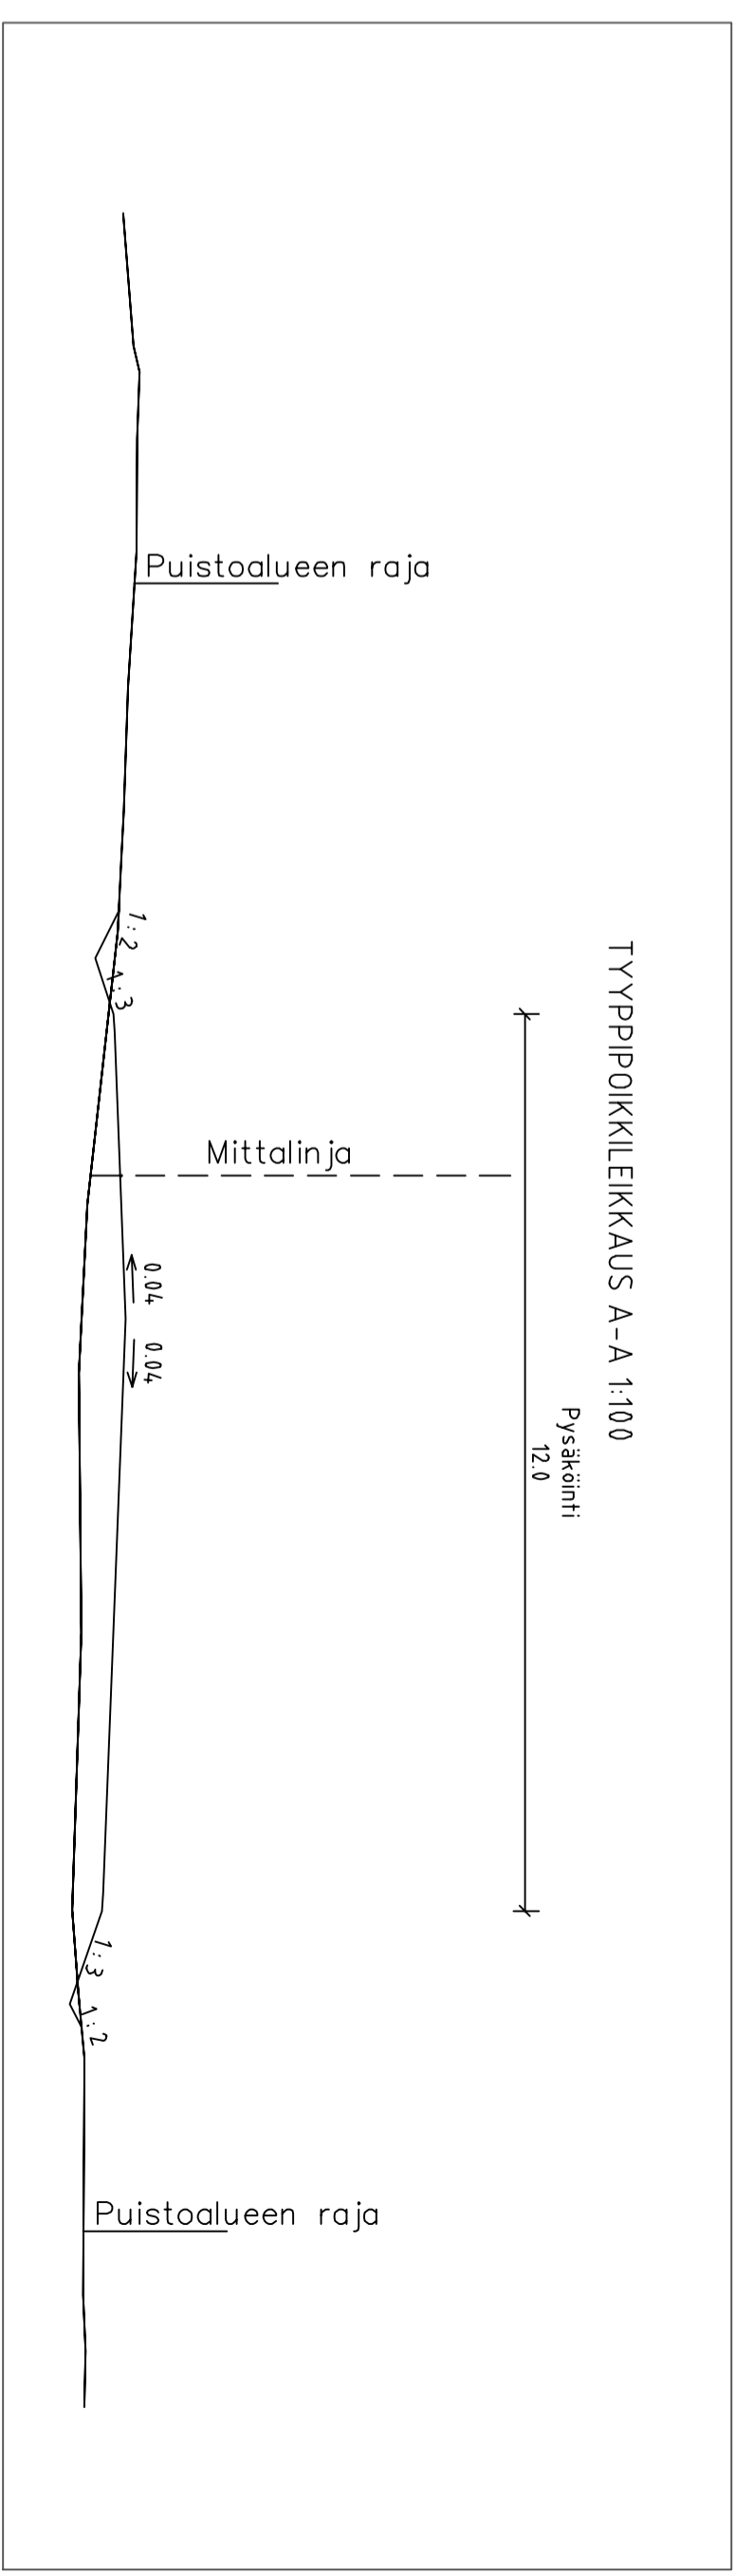

Reva	ETRS-GK26 / NZ2000	
Nähtävillä / Työ	Kaupunginosatunnus: 35 Nastola	
Kohteen nimi:	Kischarjunpuisto	
	- asemapiirustus	
	- tyyppioppikellikkaus	
Suunnittelija:	Mittakaava:	
Puistosuunnitelma	1:200	
LAHDEN KAUPUNKI, KAUPUNKIYMPÄRISTÖN PALVELUALUE	Desti	
KAUPUNKISUUNNITTELU	S. Viljanen	
	E. Keski-Väli	
Suunnitelman päivämäärä:	Piirustusnumero:	
14.6.2024	2024-24-101-P	
Jani Tuukkanen		