



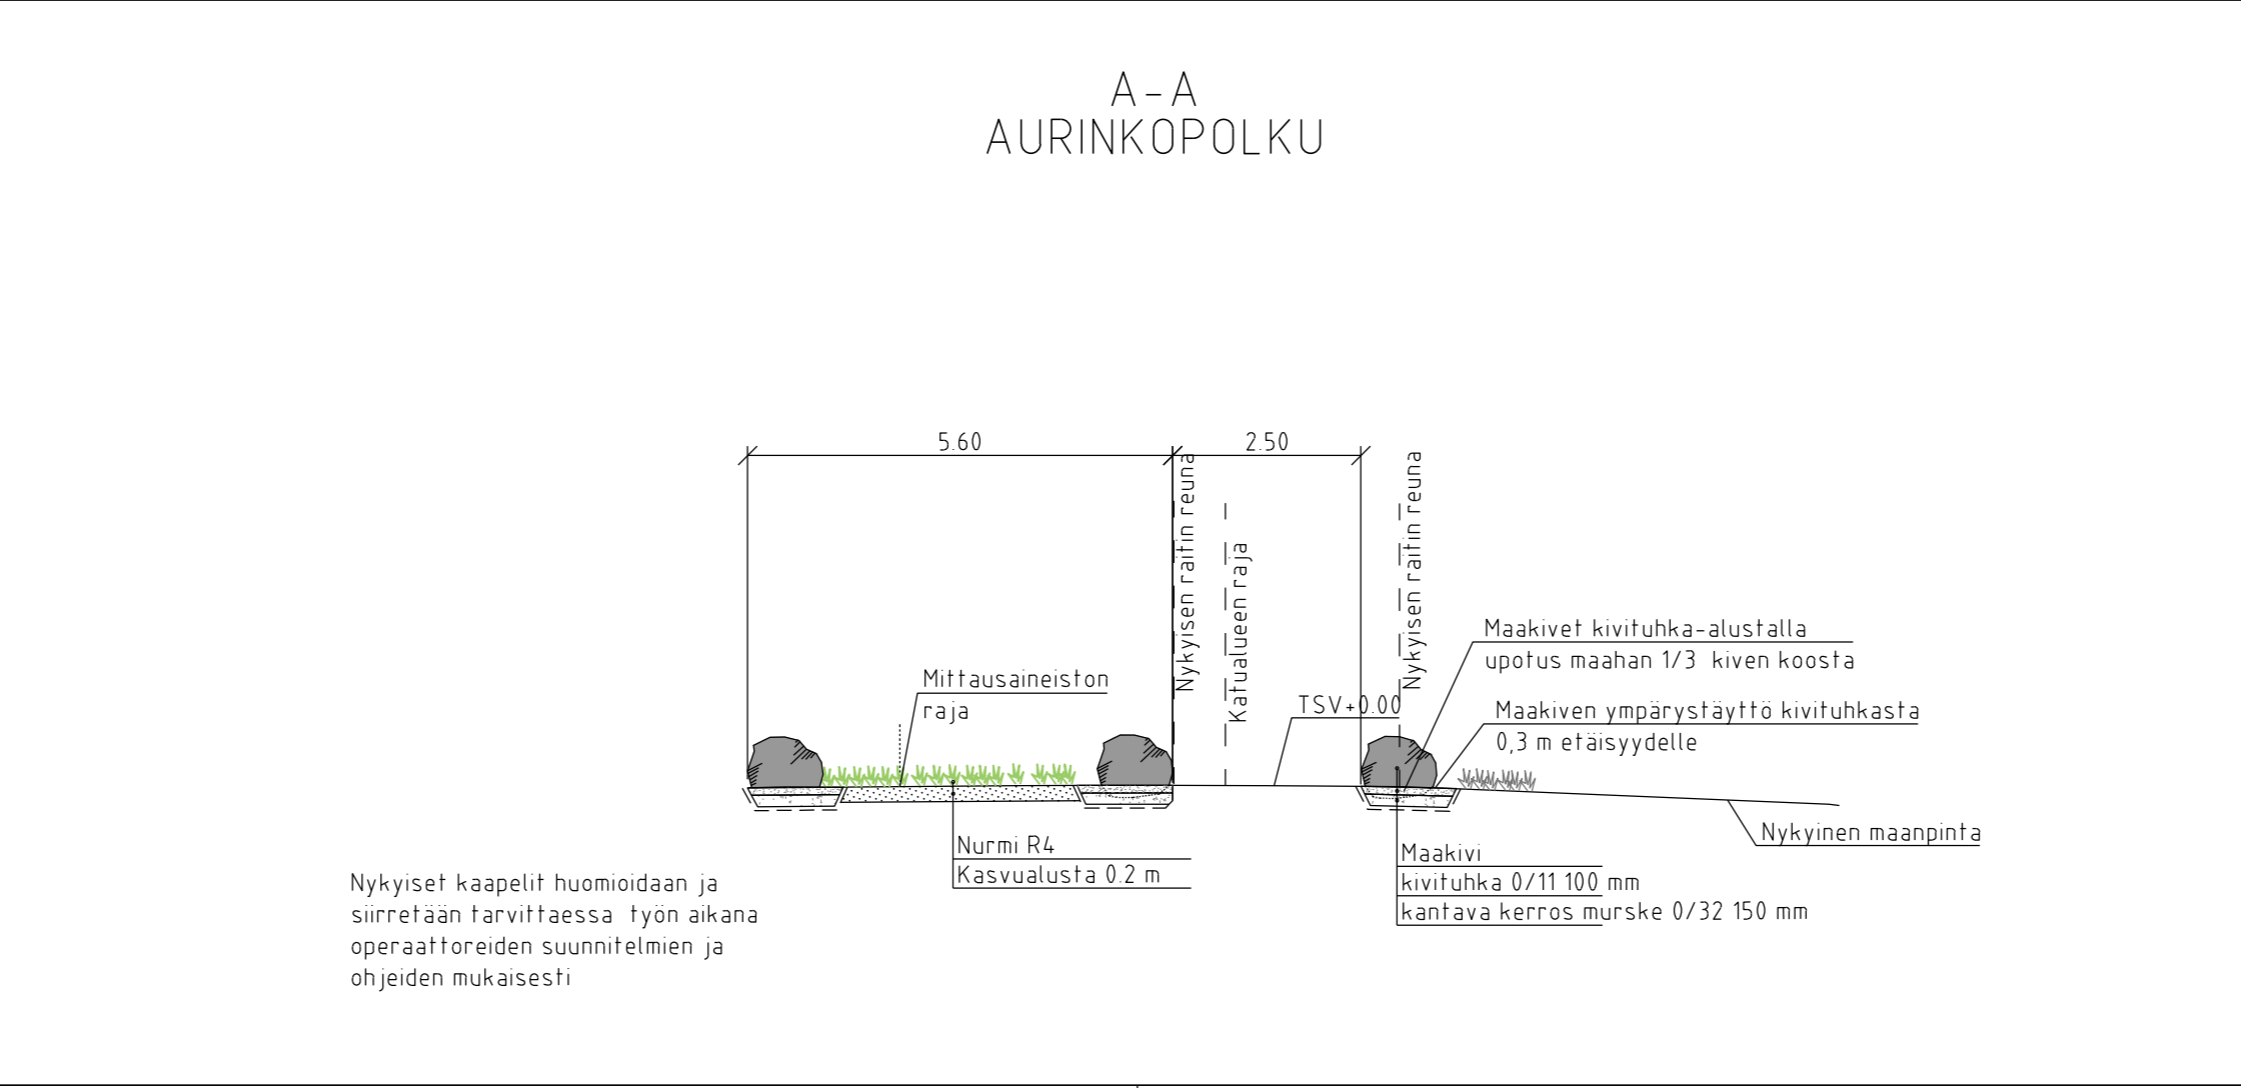


P:\FHE\06120\25009156_Lahti_Kevytraatien_läpiajon_estämisen_RS\000\C_Suunnitelma\Nastola_Aurinkolinne_Suunnitelmapaketti.dwg

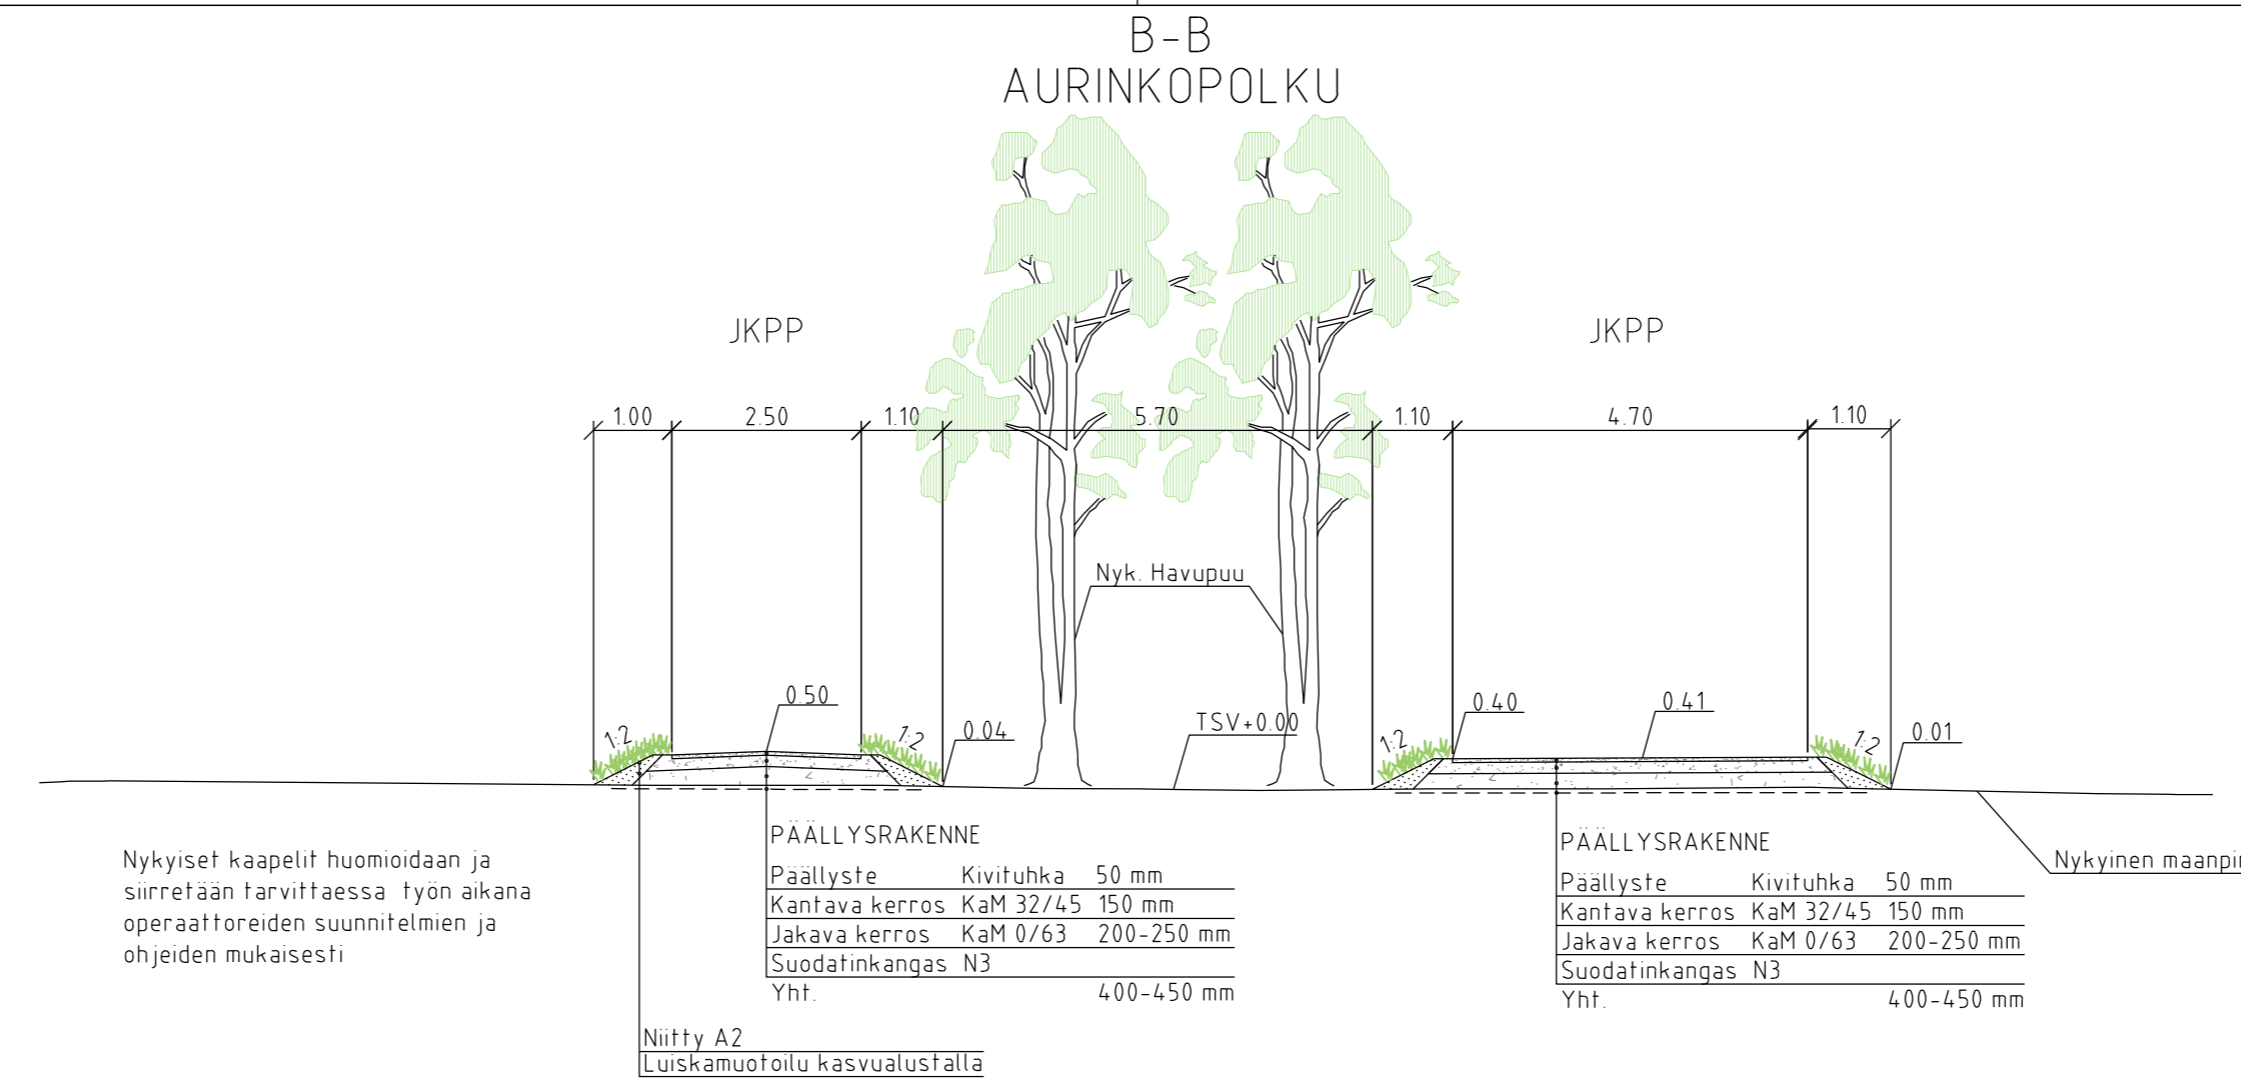

- #### MERKINTÖJEN SELITYKSET
- kivituhka, pinta-ala 570 m²
 - niitty A2, pinta-ala 300 m²
 - nurmi R4, pinta-ala 35 m²
 - materiaaliraja
 - maakivi

- #### PIIRUSTUSKOHTAINEN KASVILUETTELO
- #### NIITYSIEMENSEOS
- | | |
|----------------------|---------------|
| Stellaria graminea | heinätahtimo |
| Galium verum | keltamataro |
| Anthemis tinctoria | keltasauramo |
| Carum carvi | kumina |
| Prunella vulgaris | niittyhumala |
| Campanula glomerata | peurankello |
| Silene dioica | puna-ailakki |
| Leucanthemum vulgare | päivänkakkara |
| Achillea millefolium | siankärsämo |
| Hypericum maculatum | särmäkuisma |

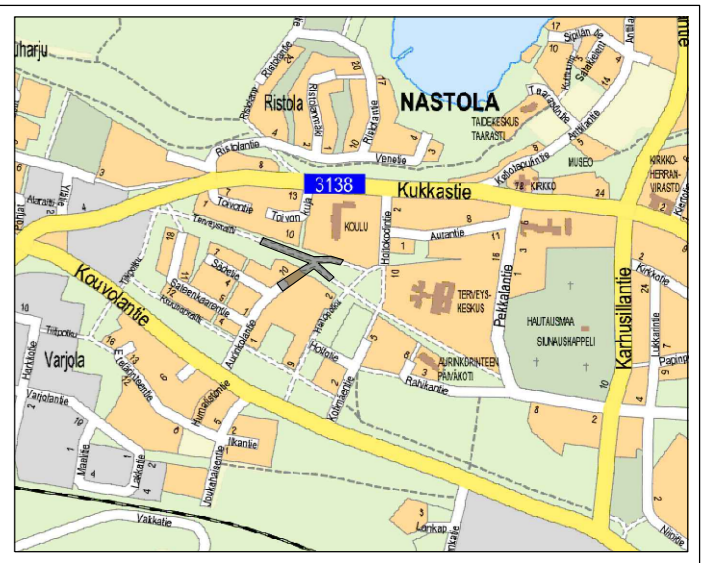

Nähtävillä		ETRS-GK26 / N2000	
Kohteen nimi: Aurinkolantie - Aurinkopolku Läpiajon rauhoittaminen välillä Aurinkolantie - Aurinkopolku Asema- ja rakennetyypipiikkileikkaus		Kaupunginosatunnus: 35 Nastola	
Suunnittelija: Rakentamissuunnitelma		Mittakaava: 1:500 1:100	
Suunnitelmalaji: Rakentamissuunnitelma		Liittyy:	
LAHDEN KAUPUNKI, KAUPUNKIYMPÄRISTÖN PALVELUALUE KUNNALLISTEKNIikka		Piiustusnumero: 2023-27-101-K	
Suunnitelman päivämäärä: 31.12.2023		Jani Tuhkanen	